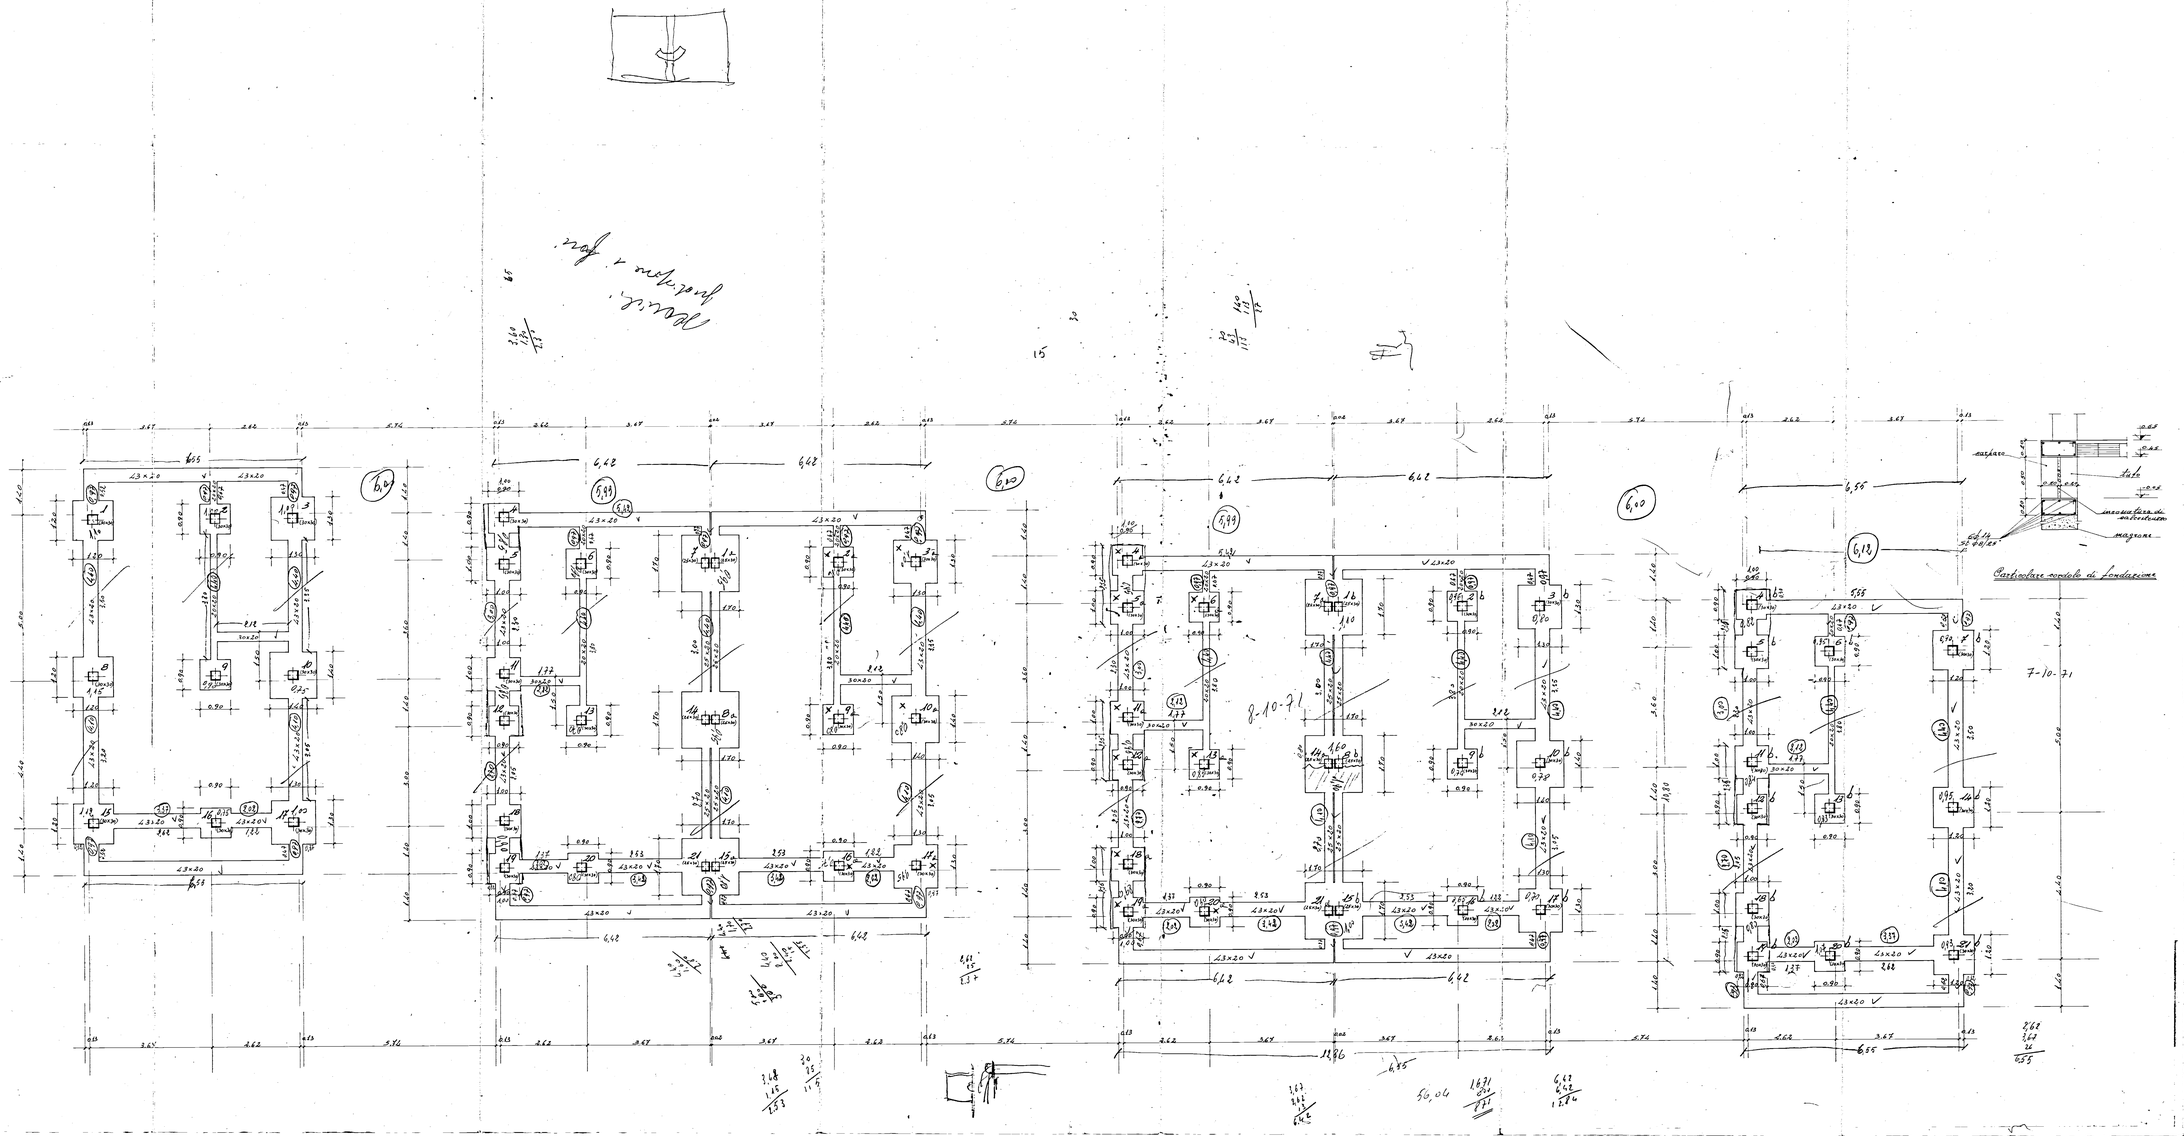

S.T.P.I.	Redatto Ing. A.MALDARI		717/2
Studio tec. prof. Ingegneria BRINDISI via Palastro 42 tel. 26636	I.A.C.P.		Data 26-7-1971 Agg.
	COSTRUZIONE CASE PER LAVORATORI IN S.MICHELE S.(BR)		Ferro Ag 42-50
	Impresa SIG. ANTONIO RIBEZZI — BRINDISI		
	PIANTA DI FONDAZIONI (PAL. ACCOPP.)	2	Rapp. 1:50 Cem. 3 gl. 325