




INFISSI ESTERNI

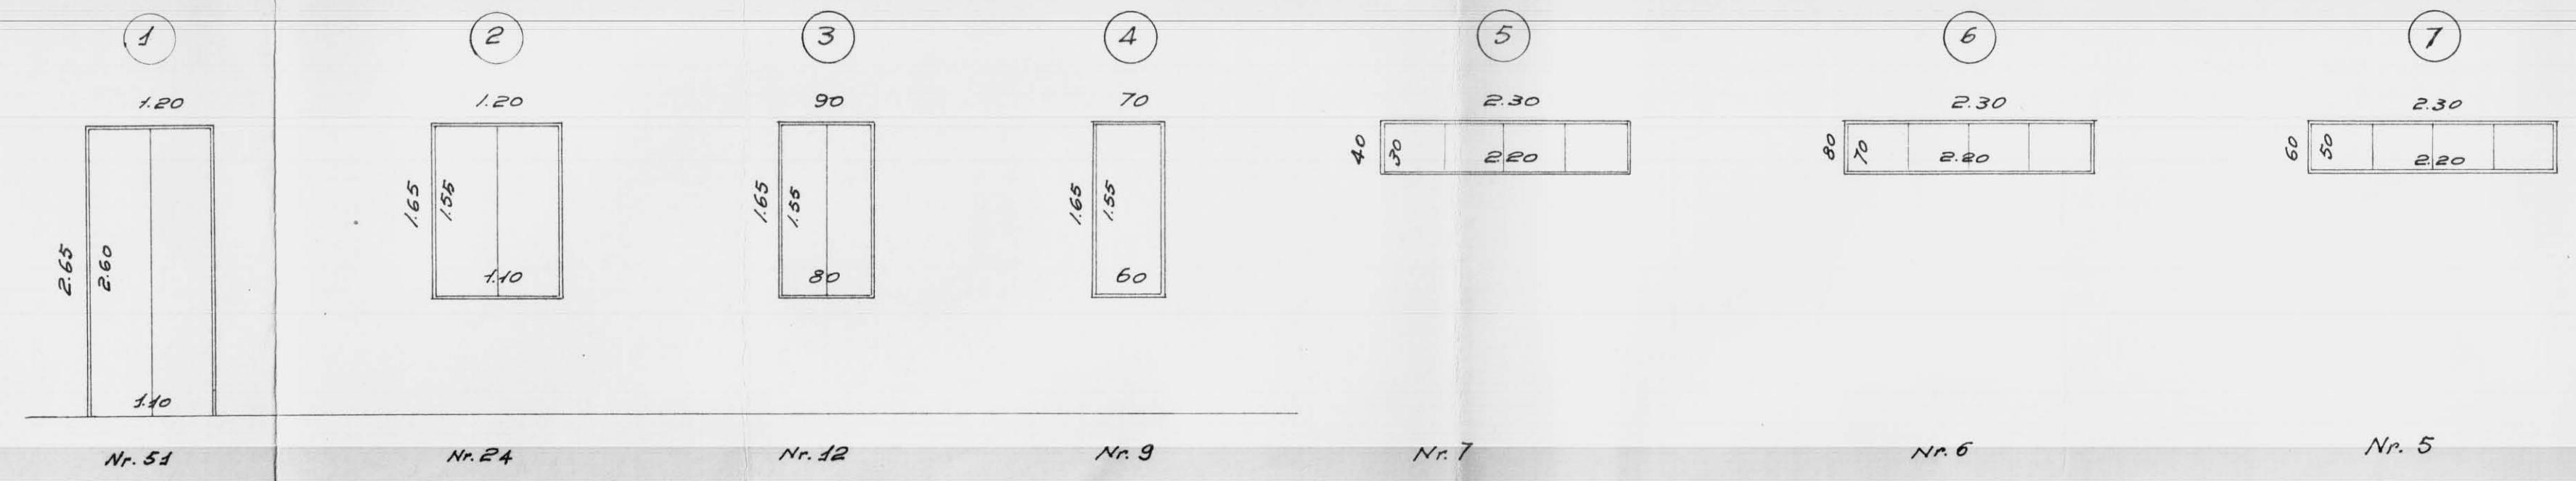

INFISSI INTERNI

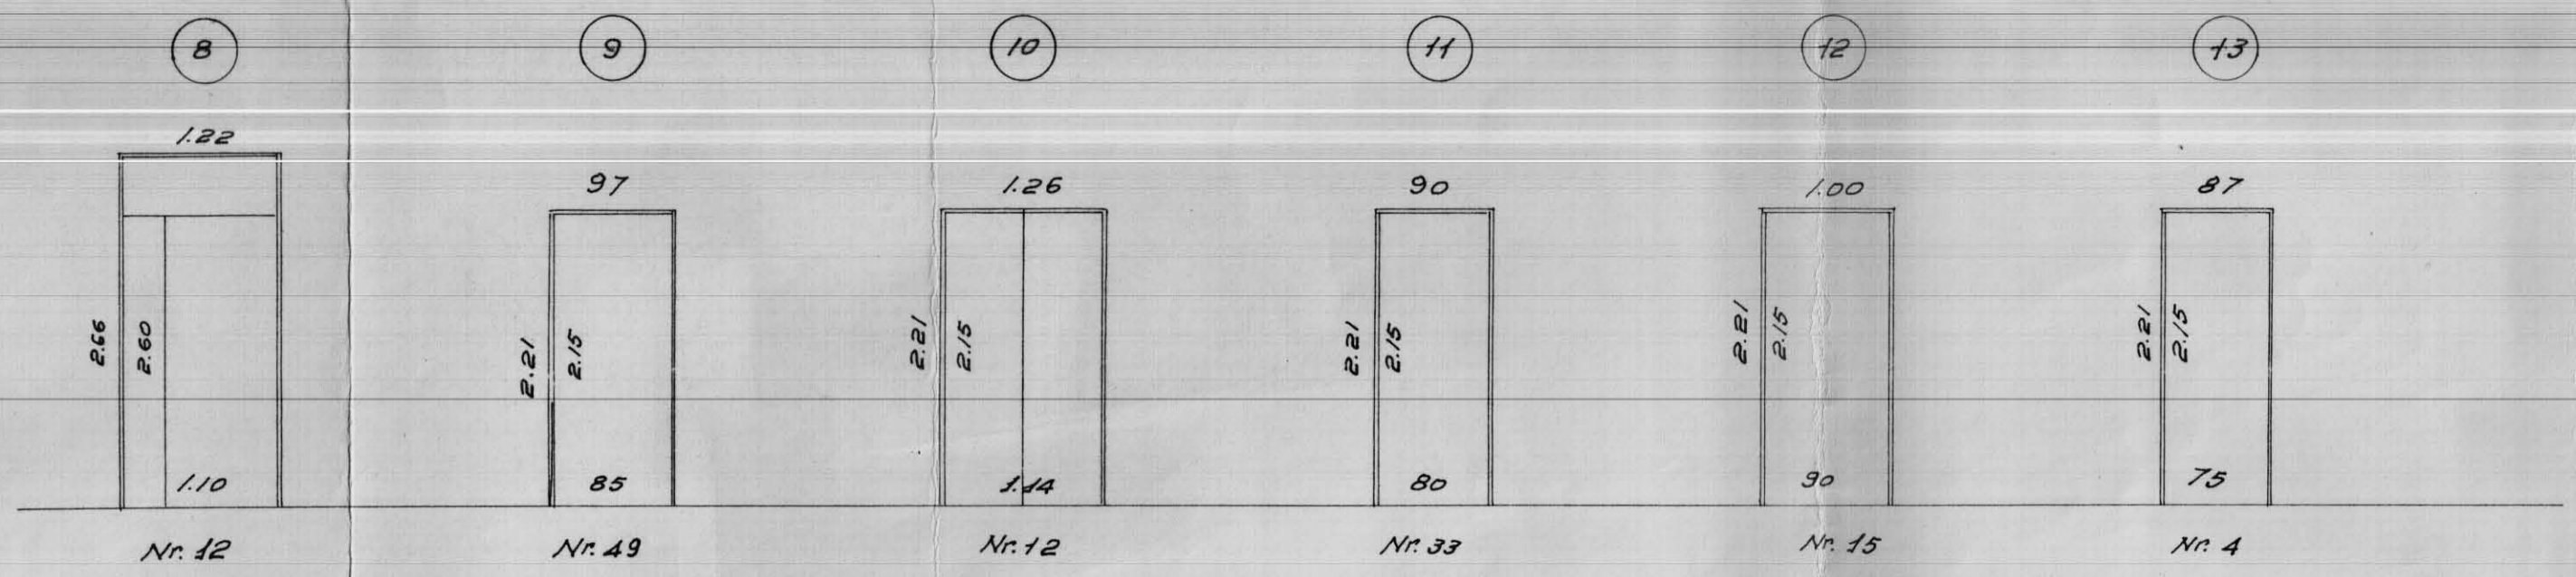

PROGETTO approvato dal Consiglio
Amministrazione integrato ai sensi dell'
art. 28 della legge 1963, n. 60
seduta del 3 FEB. 1967
con delibera n. 62

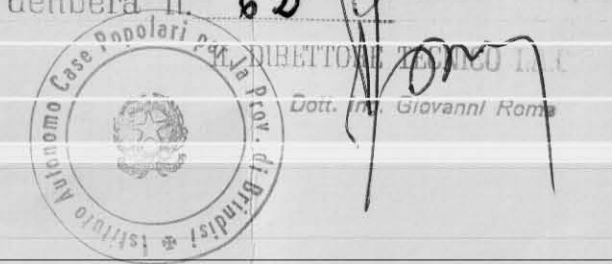

SOC. COOP. EDILIZIA
"LA CASA"
FASANO DI PUGLIA
IL PRESIDENTE
(Donato Di Carofo)
responsabile tecnico

COOPERATIVA EDILIZIA		FINANZIAMENTO GesCa/		STAZIONE APPALTANTE	
"LA CASA"		(Legge 14-2-1963 no 60)		Cooperativa "LACASA"	
PALAZZINE CON N° 12 ALLOGGI ECONOMICI (TIPO B-C-D) IN FASANO (3 APPARTAMENTI TIPO B - 6 TIPO C - 3 TIPO D)				data: 21 NOV 1966	oggi.
				oggi.	oggi.
INFISSI INTERNI ED ESTERNI - 1:50				Archivio:	
Dott. Ing. GIOVANNI VALENTINI FASANO	PROGETTO	•	ing. C. Valentini	Approvazioni:	
Dott. Ing. AUGUSTO ROMITA BARI	CALCOLO STRUTTURALE IN C.A.			C.E.C. 10 DIC. 1966	
Dott. Ing. GIOVANNI SABATINO CISTERNINO	IMPIANTI				
Dott. Ing. GIOVANNI VALENTINI FASANO	DIRETTORE DEI LAVORI	•	ing. C. Valentini	Controllo disegni:	Visto: