



Comune di BRINDISI		Provincia di BRINDISI	
PROGETTO DI ADEGUAMENTO ALLA LEGGE 818			
della CENTRALE TERMICA annessa all'edificio di Pza De Pisis			
Committepte		Progettista	
I. A. C. P. di Brindisi		ing. CARLO SINDICO	
	data	scala 1:50	

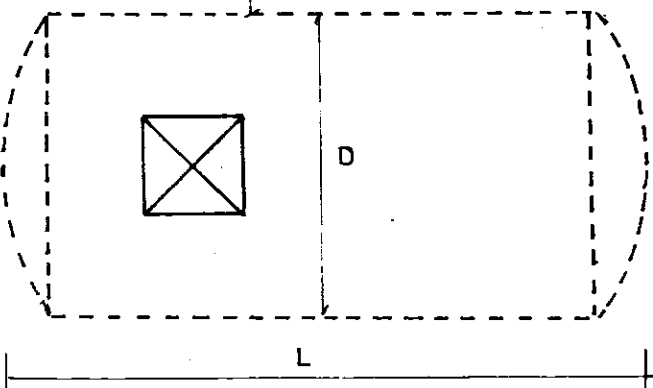

Serbatoio da 5000 l - Norme DIN
 $D = 1600\text{ mm}$
 $L = 2800\text{ mm}$

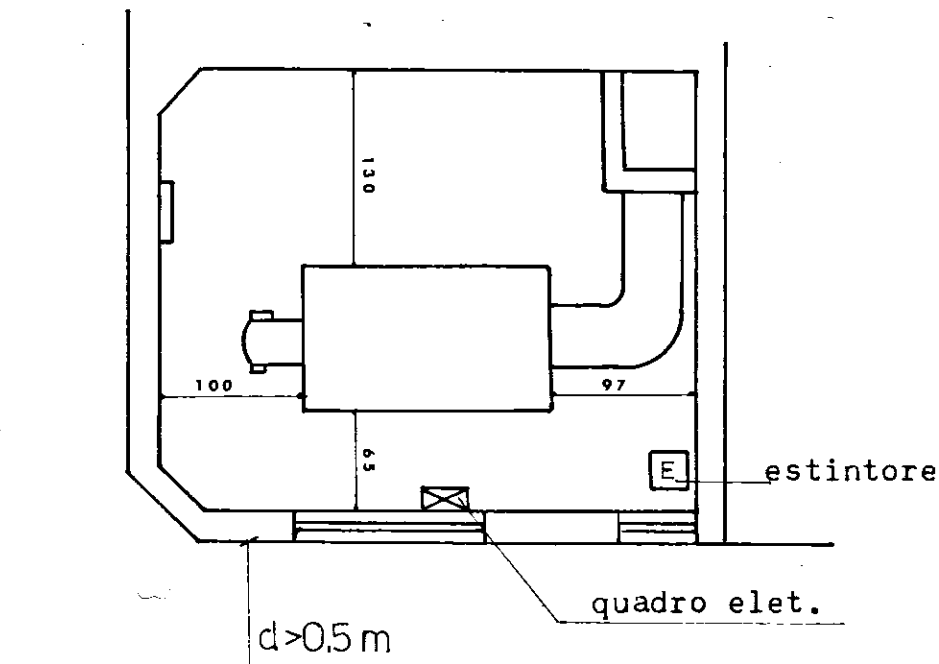