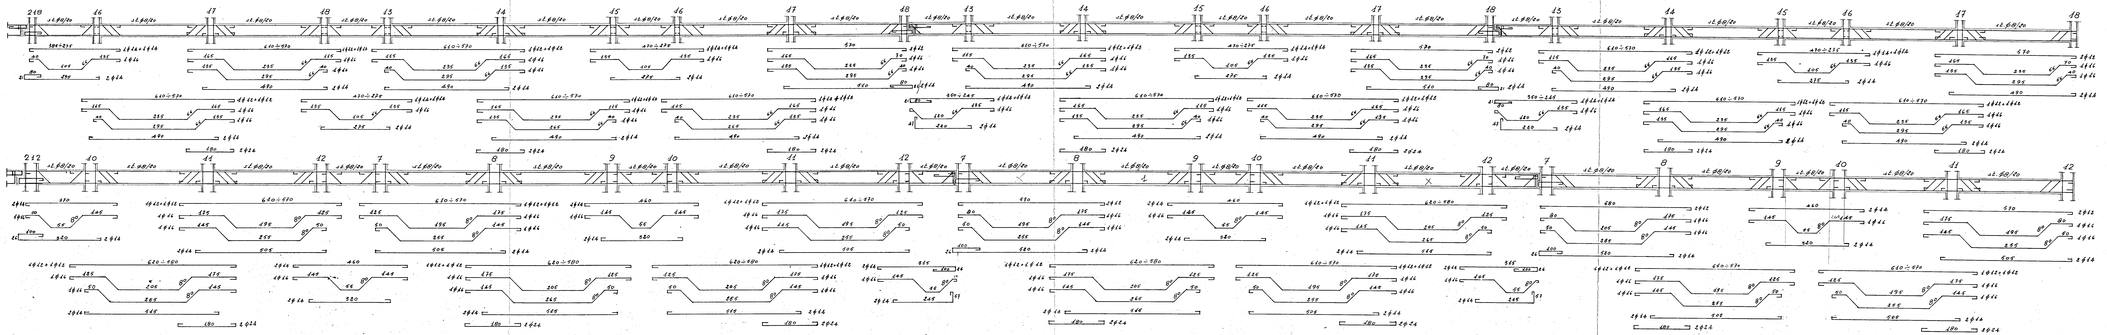

STUDIO TECNICO POTI' ING. G. POTI'
REDATTO: INGEGNERE G. POTI' E A. MAJPARI

L'IMPRESA
LUIGI SARZELLA

CASE POPOLARI A BRINDISI
2° LOTTO - QUARTIERE C.E.P.
ELEMENTI D - E - F

TAV. N° 8.2

ARMATURA TRAVI
PIANO TIPO

SCALA 1:50

CALCESTRUZZO
ACCIAIO
ESEGUITO