


GESTIONE CASE LAVORATORI		INTERVENTO N. 1211		I.A.C.P. PRINDISI	
LEGGE 14/2/63 - NR 60		3° TRIENNIO			
PROGETTO ESECUTIVO PER LA COSTRUZIONE DI ALLOGGI IN BENI PIÙ QUARTIERE GAUTIERI S.		DATA	AGG.	DATA	AGG.
		22.5.71			22/C
EDIFICIO "C,"					
PIANTA PIANO TERRA		1:50			
Dott. Arch. E. NESPEGA	Edilizia				
Dott. Ing. A. CORRADO	Edilizia				
Dott. Ing. F. CARADORINI	Prog. e Costi				
Dott. Ing. M. BOLOGNESE	Strutt. e Calc.				
Dott. Ing. N. VIVARELLI	Imp. Tecnici				

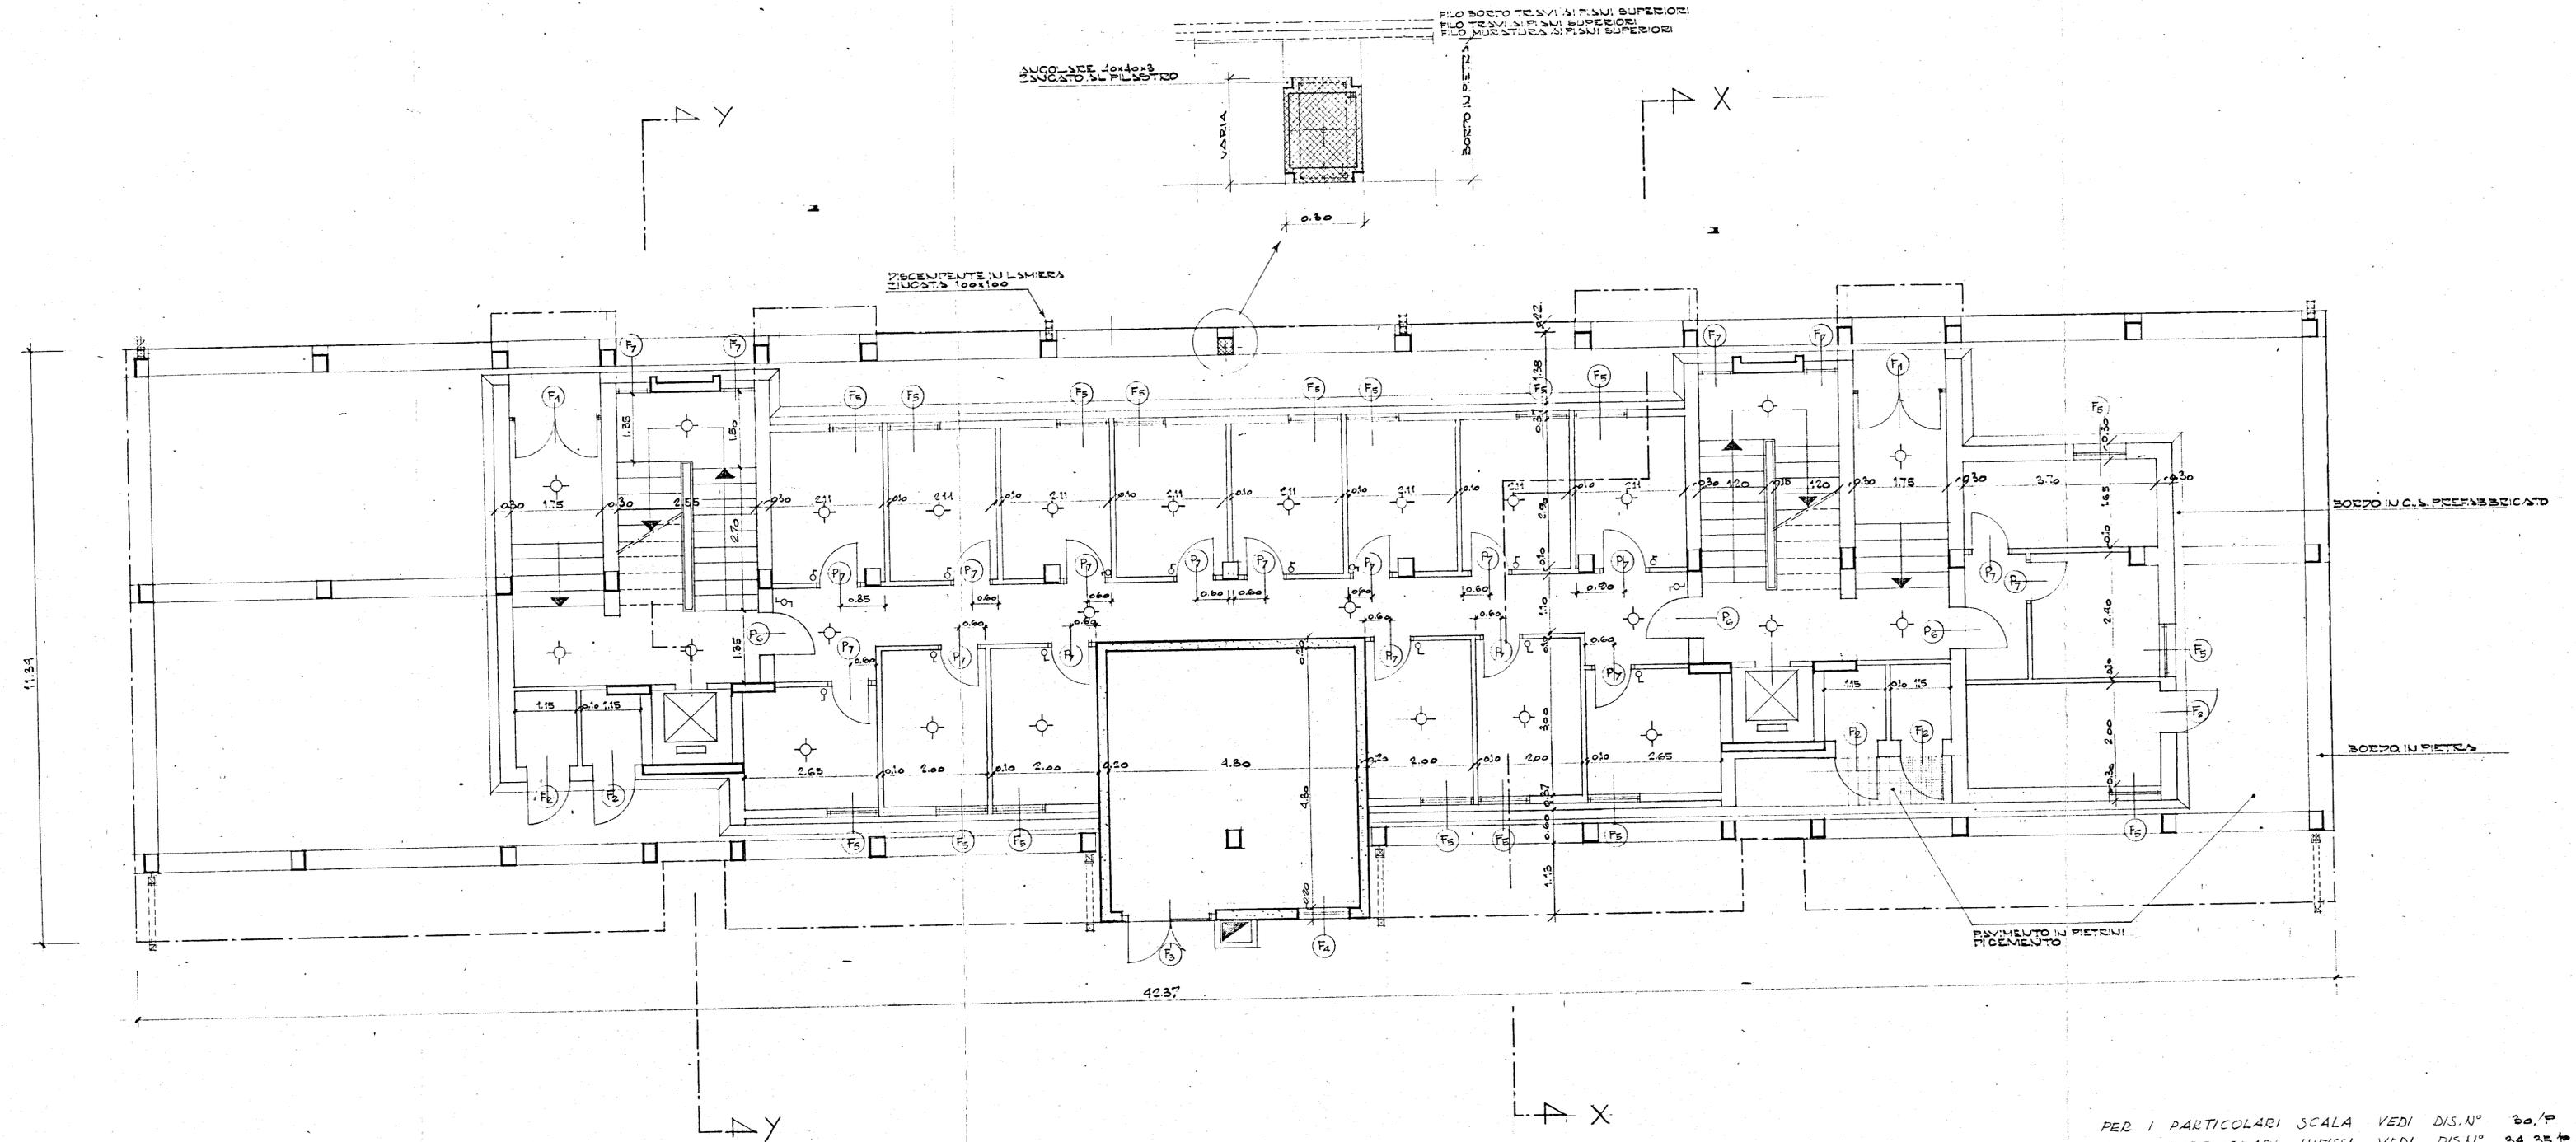

PER I PARTICOLARI SCALA VEDI DIS. N° 20/P
 PER I PARTICOLARI INFESSI VEDI DIS. N° 24-25/P
 PER I PARTICOLARI DI FACCIATA VEDI DIS. N° 20/P