


2/c

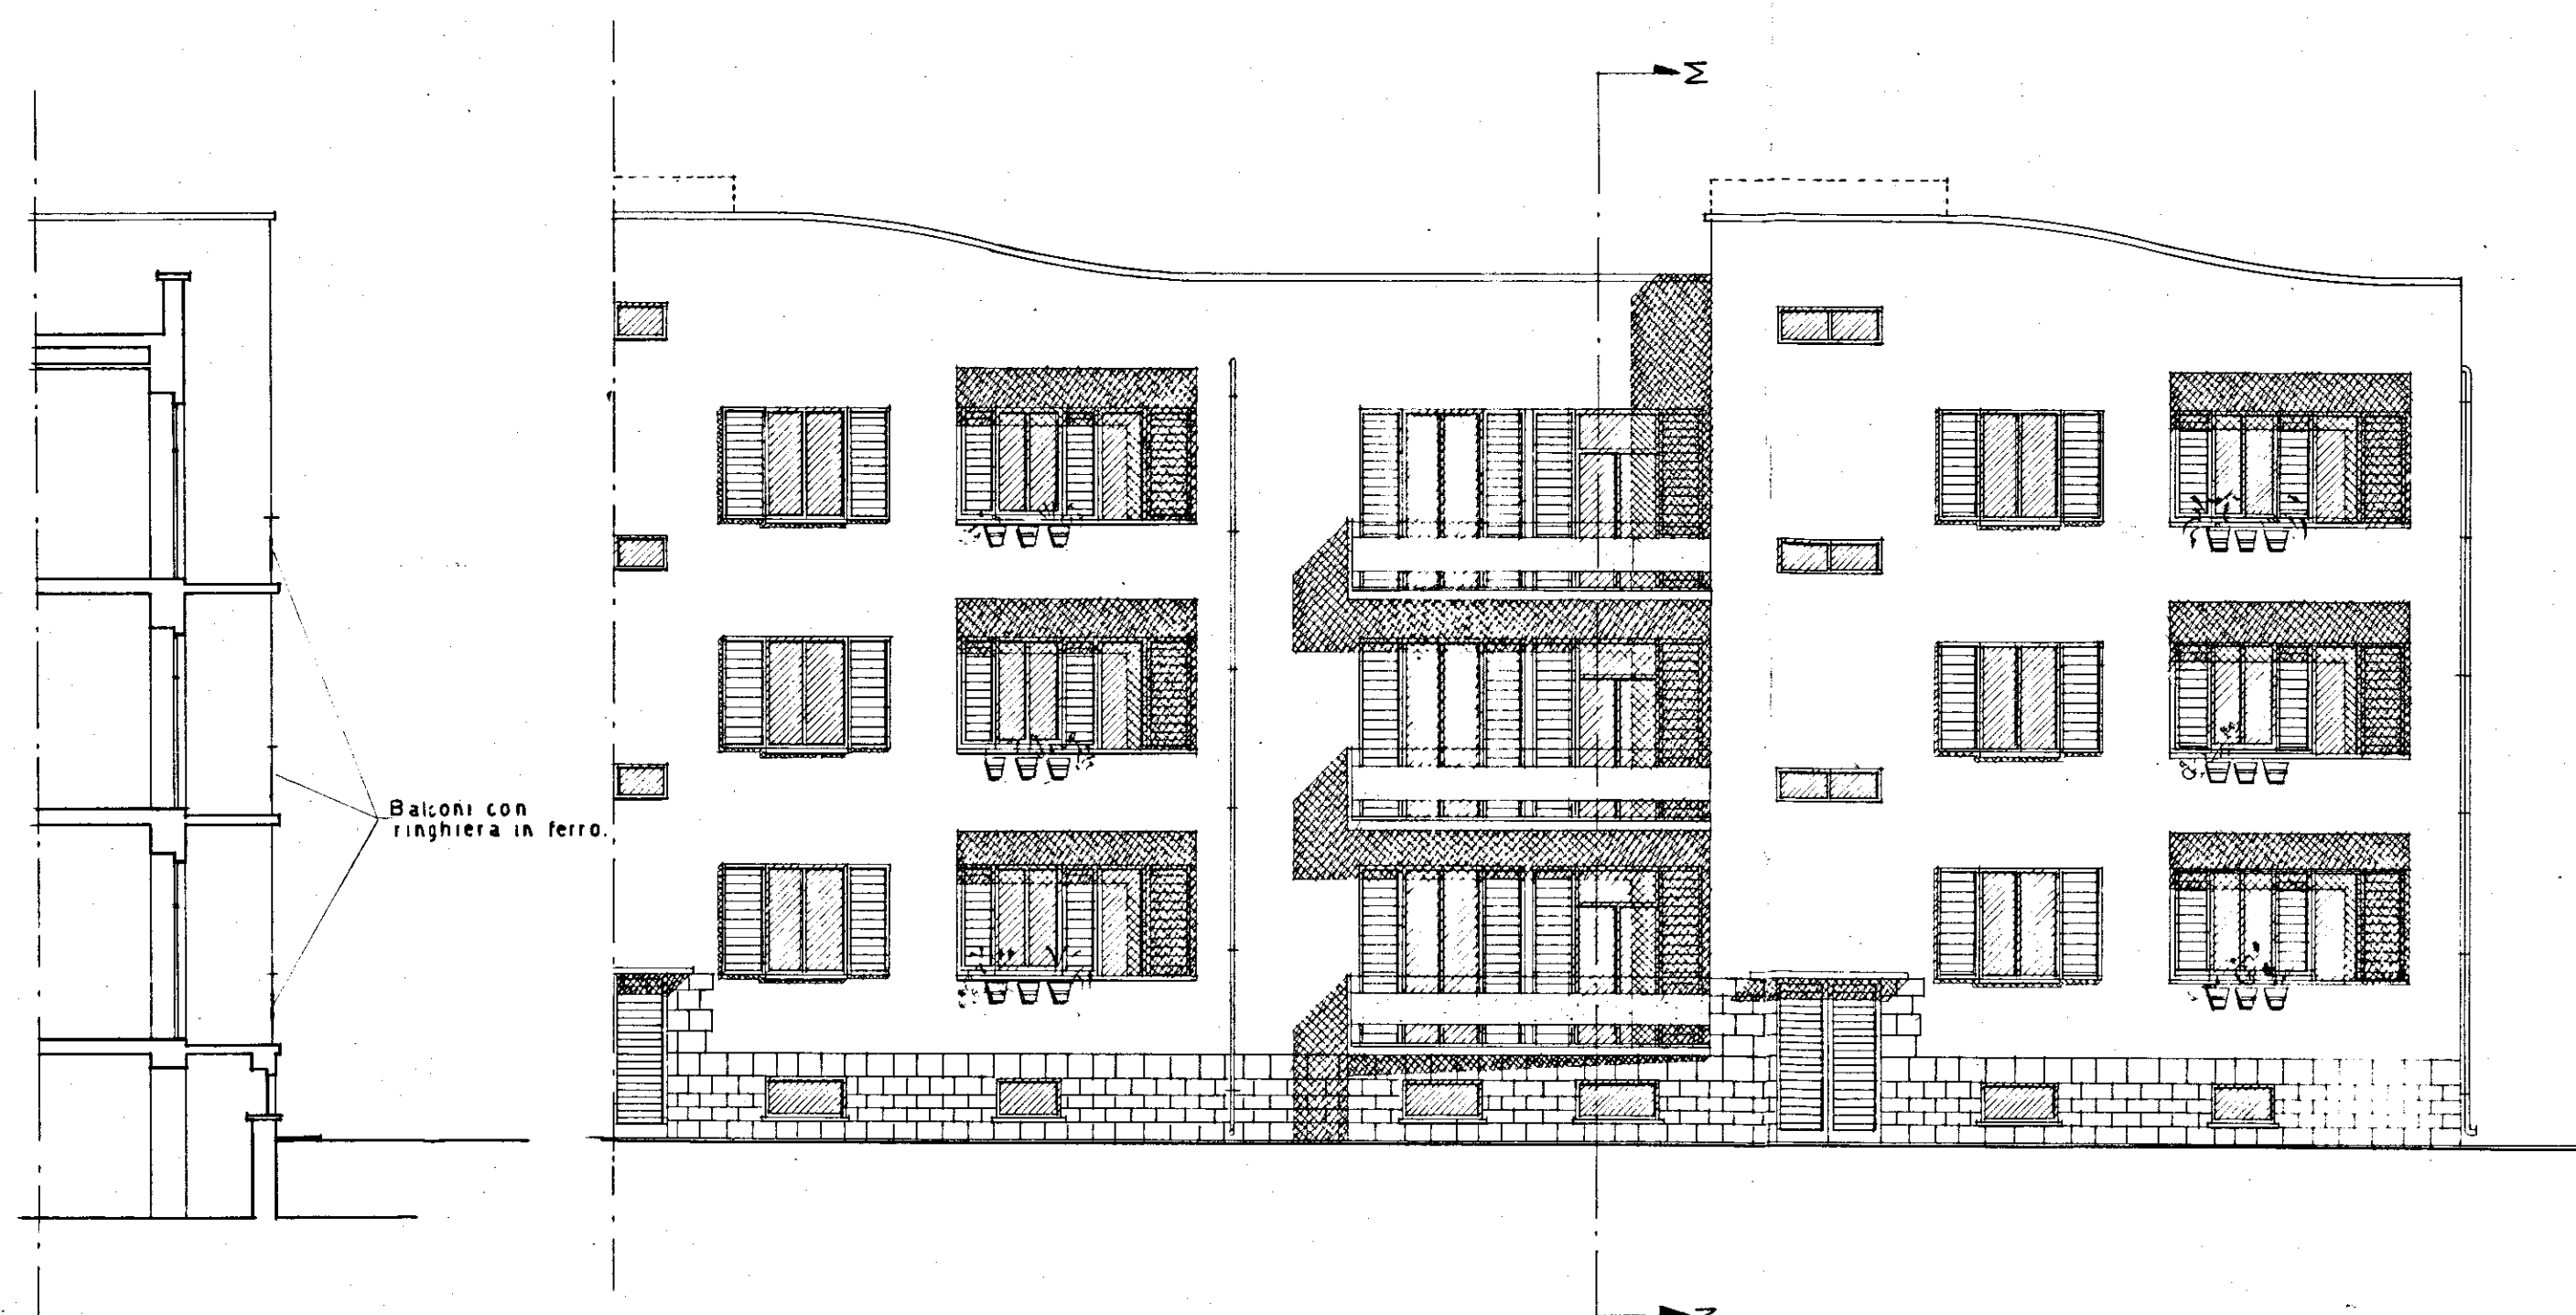

SEZIONE M-N.

Balcone a forma rettangolare a tutti e tre i piani.
Il muro dello scantinato sotto il balcone al piano
terreno, conserva andamento obliquo come in F.

PIANO SPONTANEO 1951 - BRINDISI -
INA-CASA
PROGETTO F.
VARIANTE CON EVENTUALE
RIDUZIONE ALTEZZA ZOCCOLATURA

192
2699
aprile 1952
1:100