# CASE POPOLARI IN S. PIETRO VERNOTICO - LOTTO 2°

## SCALA 1:100
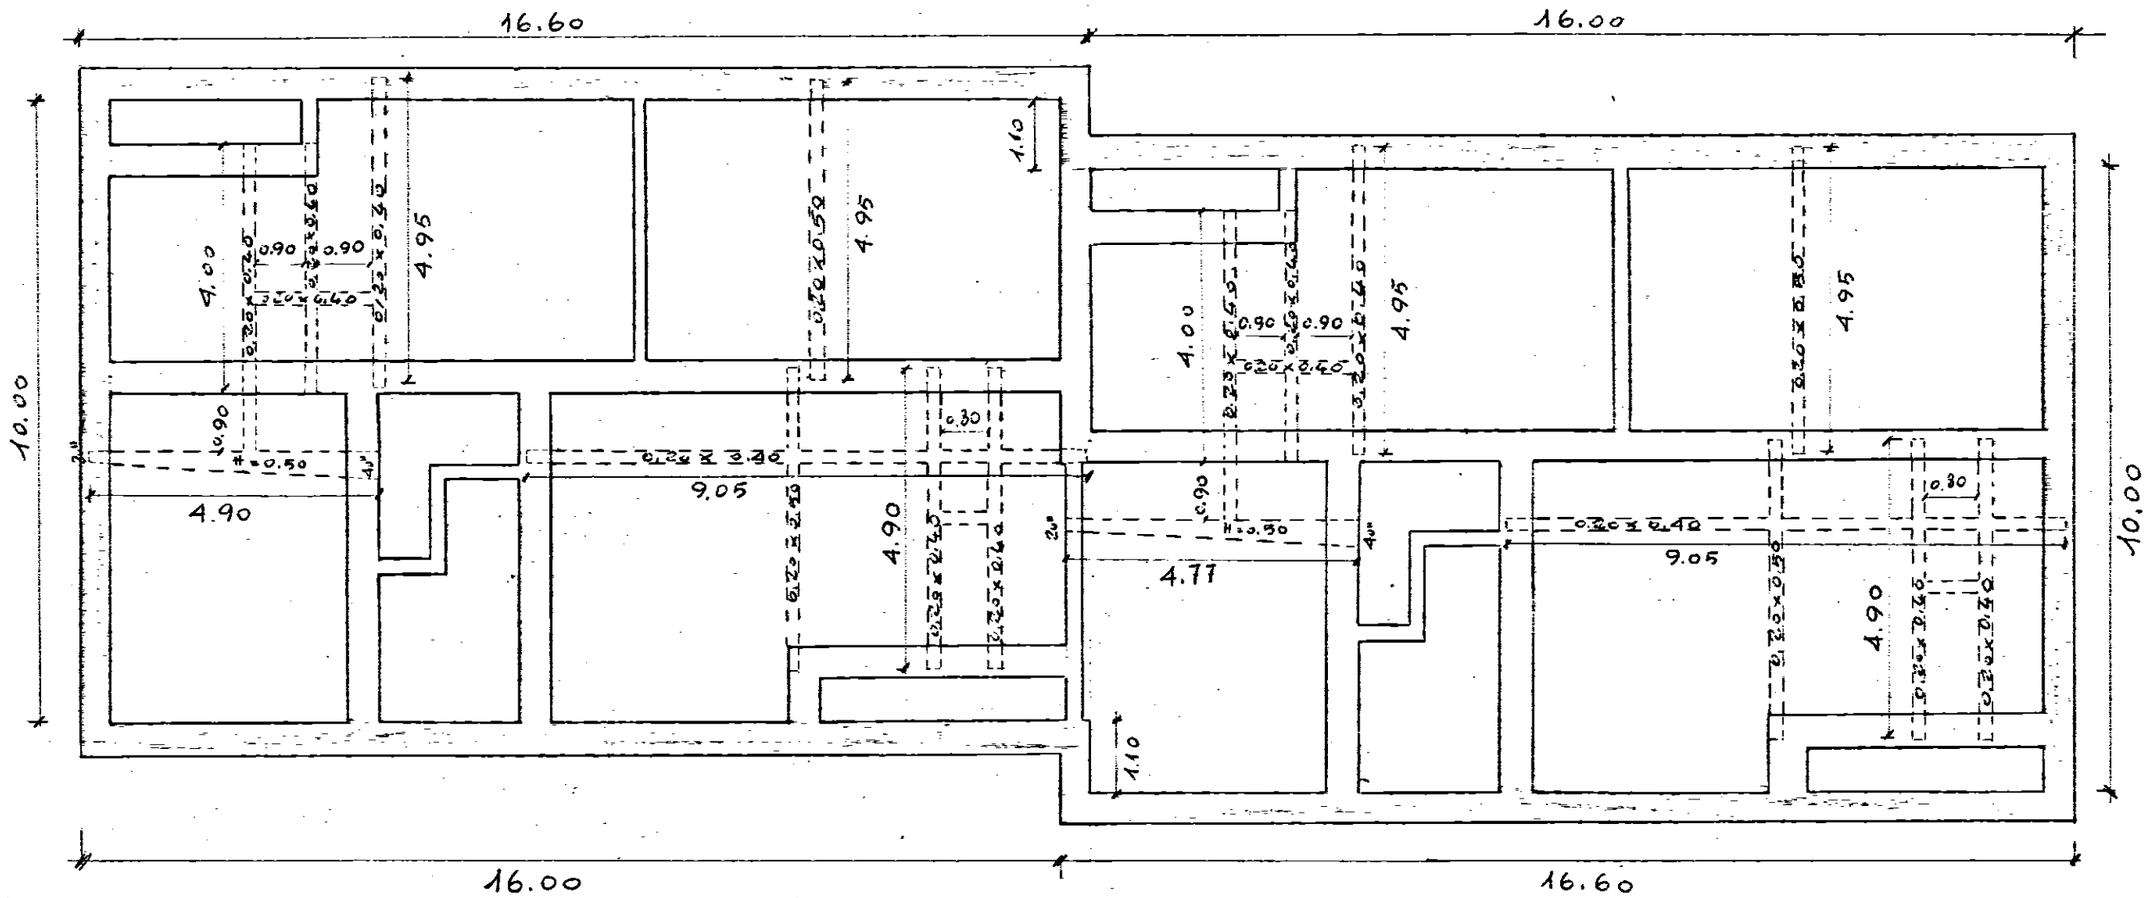
## PIANTA ZOCCOLO IN CARPARO E TRAVETTI PORTA TRAMEZZI P.R.