

CASE PER LAVORATORI IN FRANCAVILLA F.
QUARTIERE S. LORENZO, VIA VICINALE S. LORENZO
CENTORIZZI -


CANTIERE N° 2121/BR

SCALA 1:100

PIANTA DEL PIANO TERRA -

SCALA A	CIV.	RIPOSTIGLI
INT. 1		
INT. 2		
INT. 3		
INT. 4		
INT. 5		
INT. 6		

STESSA DITTA

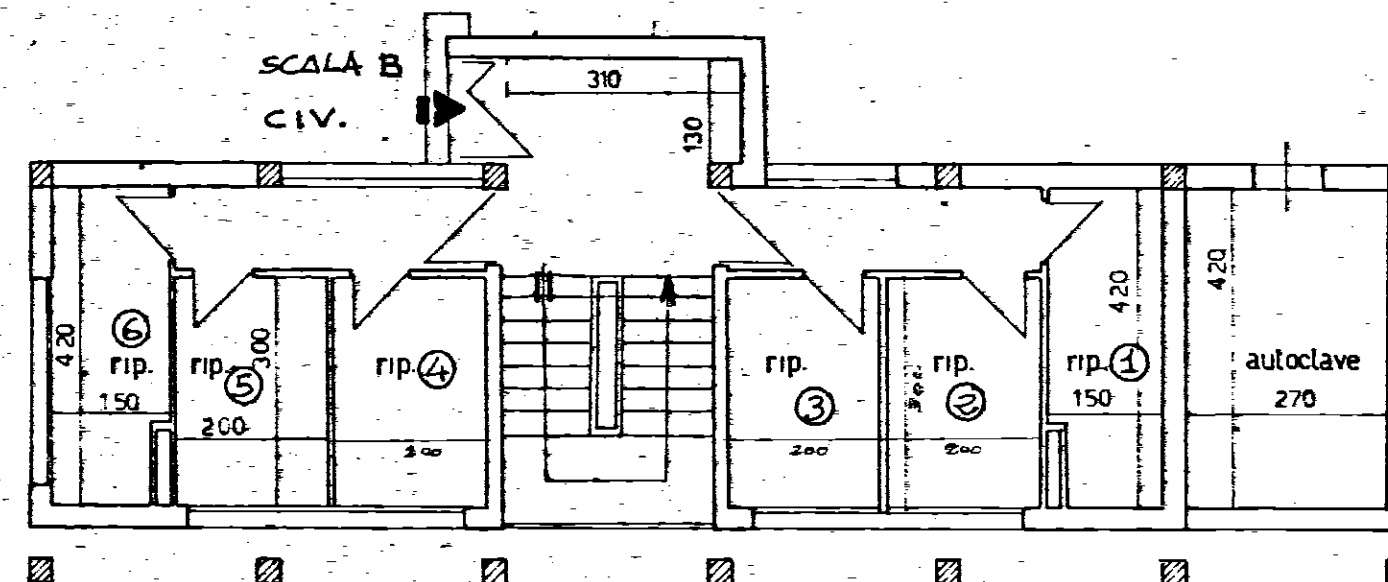

SCALA B	INT.	RIPOSTIGLI
INT. 1		
" 2		
" 3		
" 4		
" 5		
" 6		

STRADA VICINALE S. LORENZO CENTORIZZI