

Visto il verbale della C.E.C.
L'INGEGNERE CAPO
(Ing. Vincenzo Valentini)

COMMISSIONE EDILIZIA
BRINDISI
5 DIC. 1975
PARERE FAVOREVOLE

IL SINDACO
(Dr. Francesco Arinà)



ISTITUTO AUTONOMO CASE POPOLARI-BRINDISI

LEGGE 27-5-1975 N.166 PROGRAMMA INTERVENTO 001/43/1

PROGETTO PER LA COSTRUZIONE DI ALLOGGI POPOLARI
IN BRINDISI - QUARTIERE S. ELIA EST

FABBRICATO 3 ALLOGGI 50 DA VANI 6 = VANI 300

PROSPETTO SUD

SCALA 1:100


DATA

AGGIORNAMENTI

UFFICIO PROGETTAZIONE
I.A.C.P. BRINDISI

IL DIRETTORE TECNICO
DOTT. ING. ANTONIO LONGO

TAV. 7

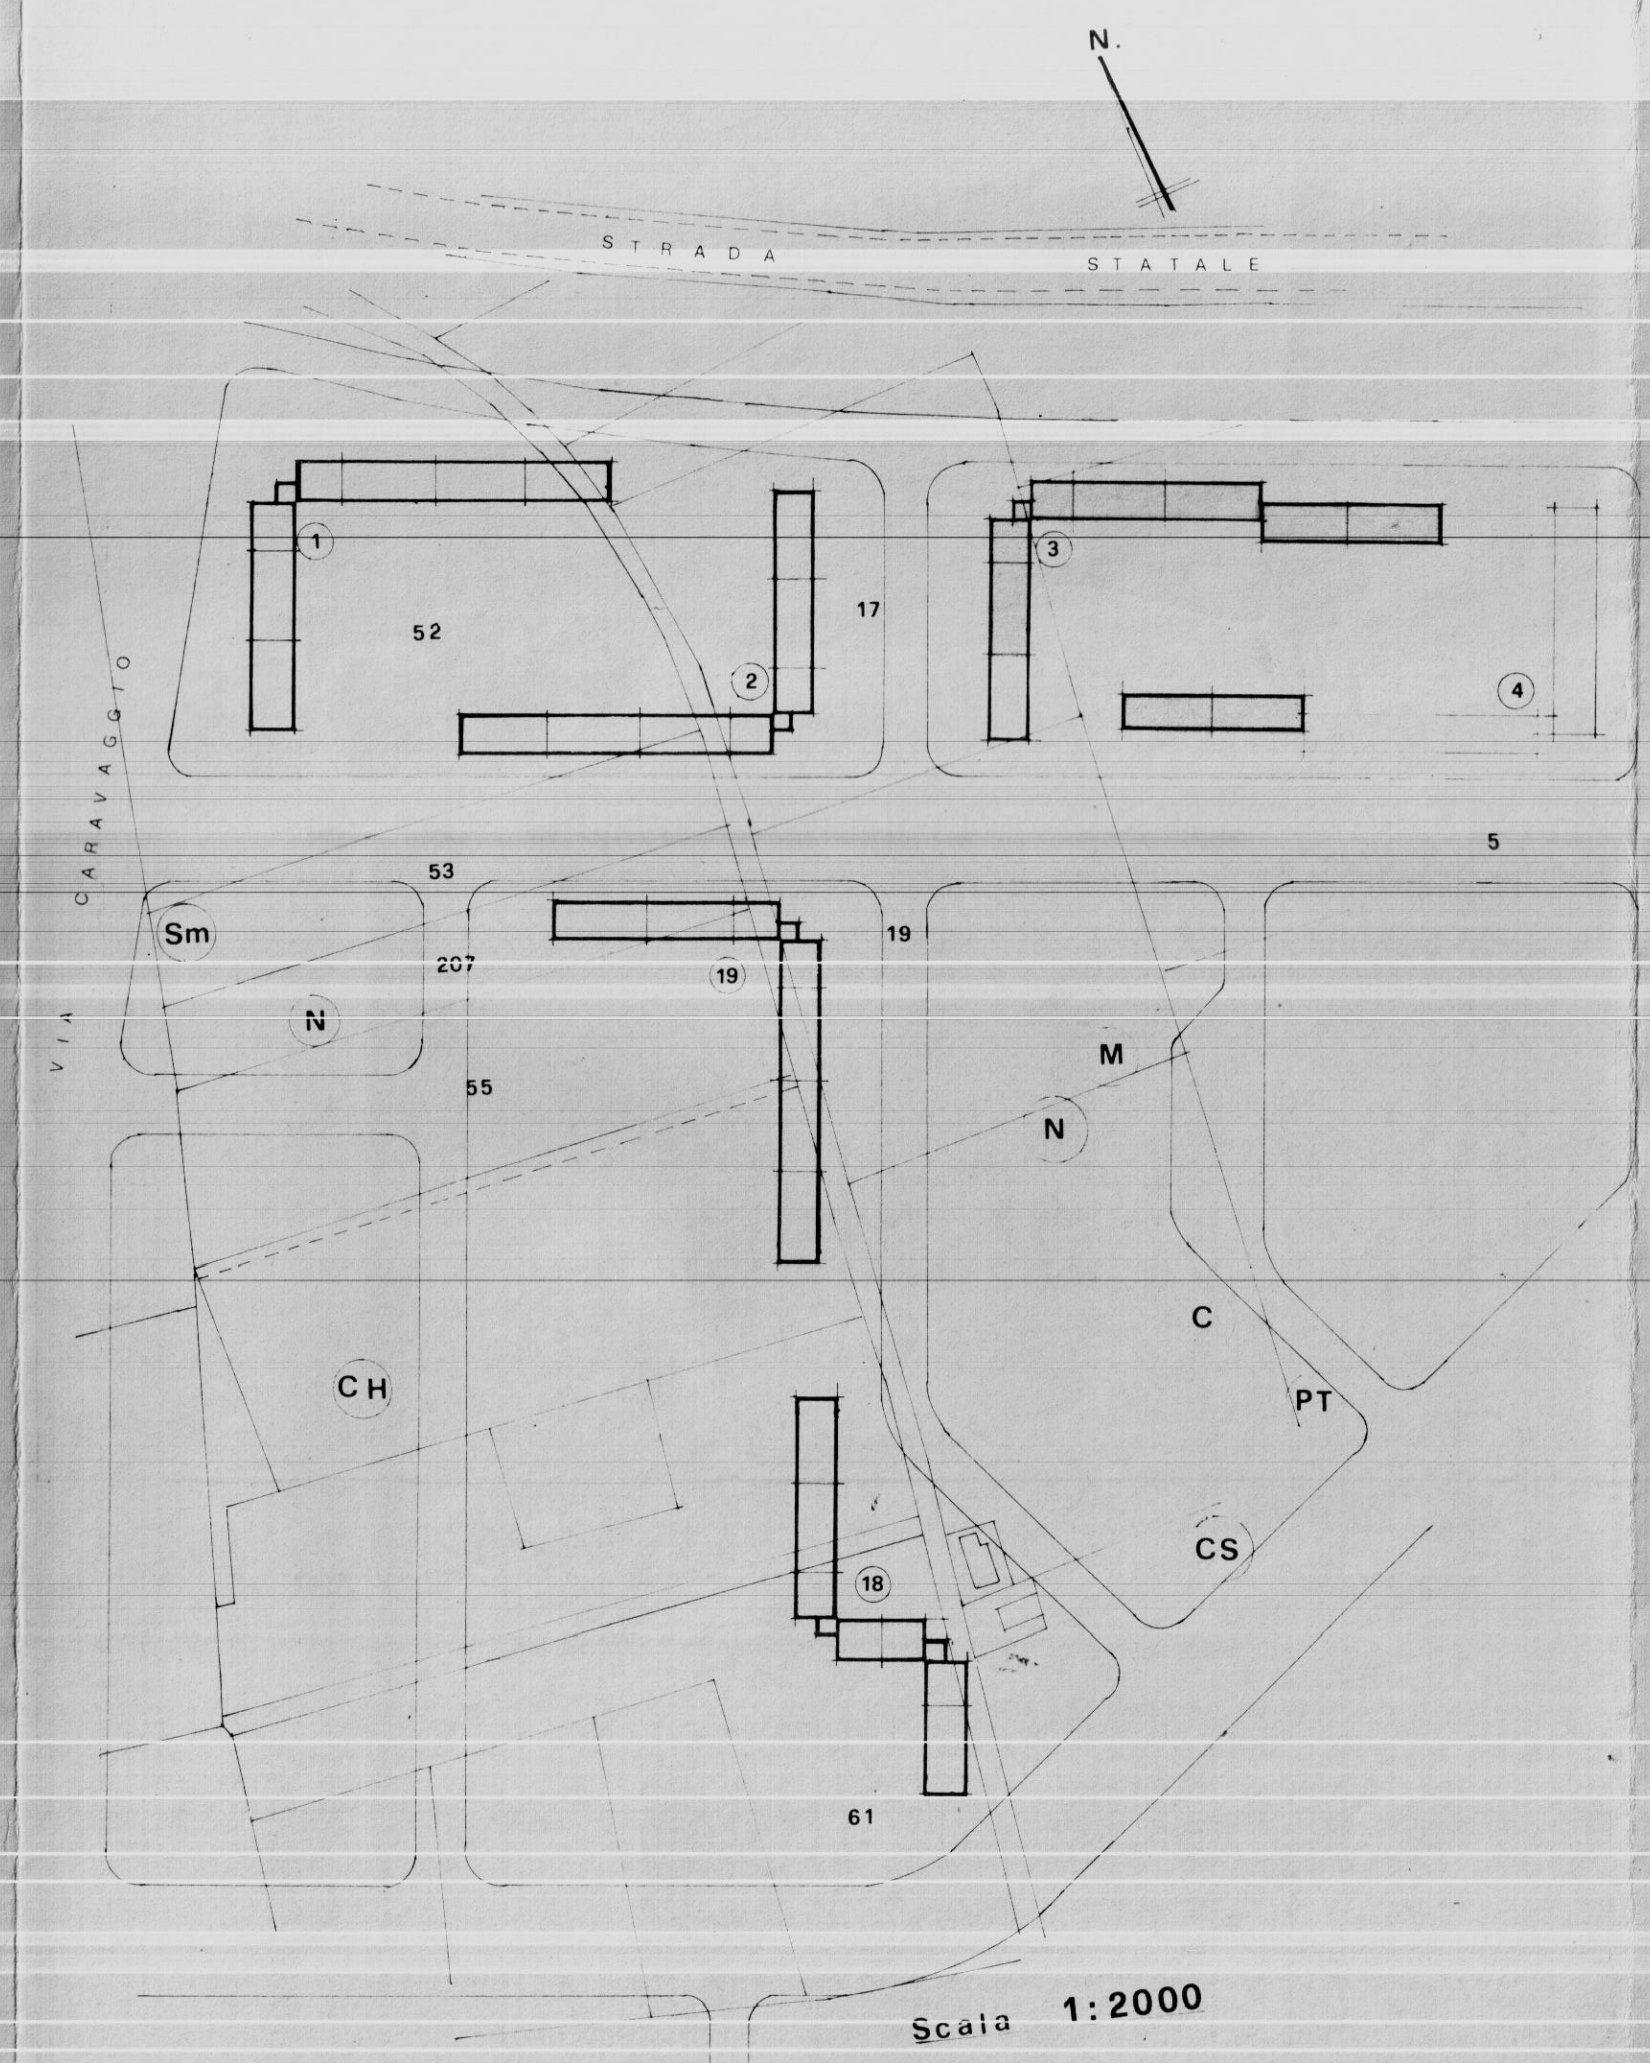

Scala 1:2000

