


ISTITUTO AUTONOMO CASE POPOLARI PER LA PROVINCIA DI BRINDISI


PROGETTO DI CASE POPOLARI IN MESAGNE

SCALA 1:100


PROSPETTO PRINCIPALE

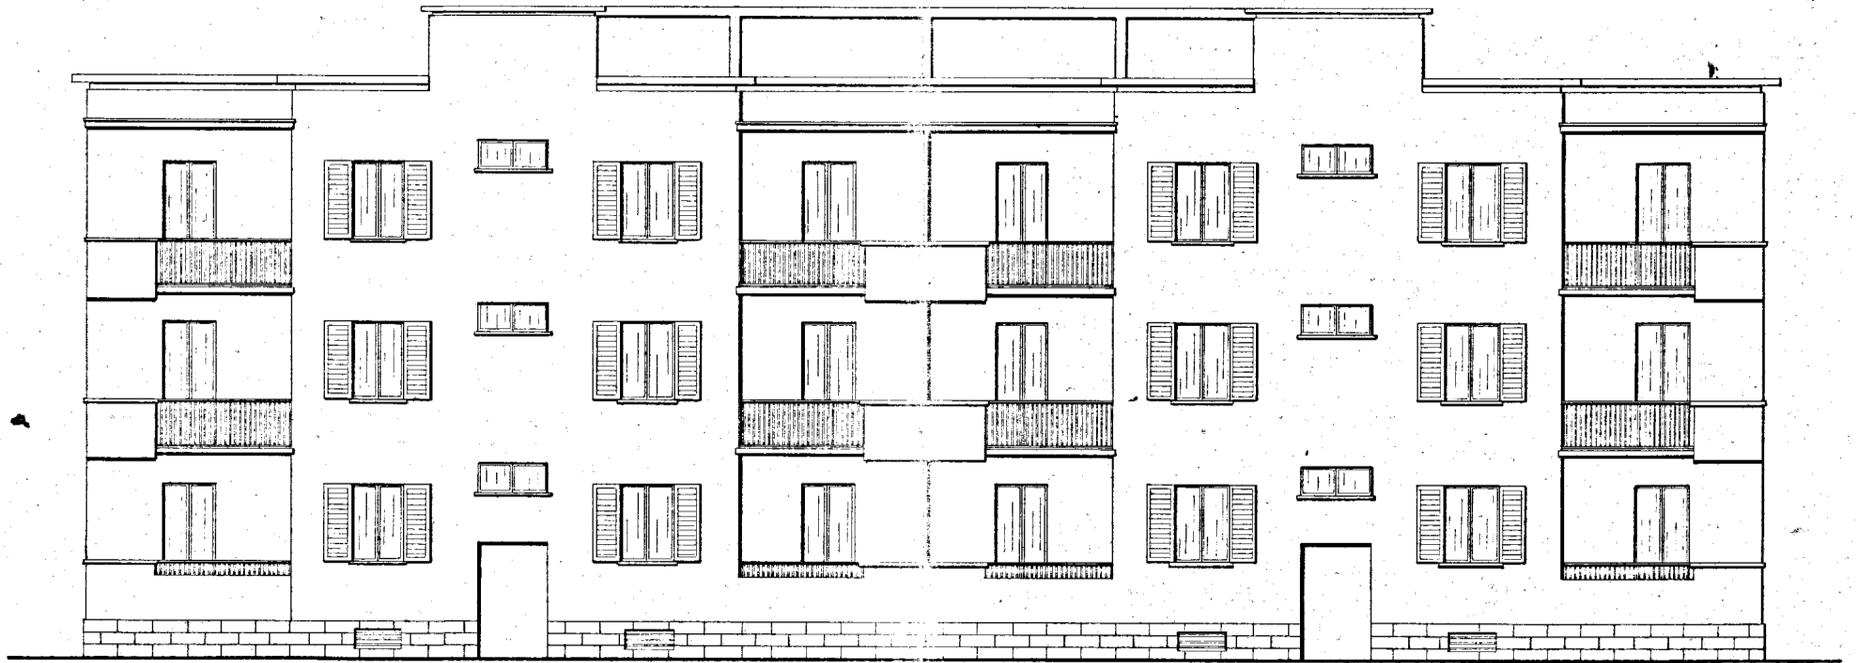

PROSPETTO POSTERIORE

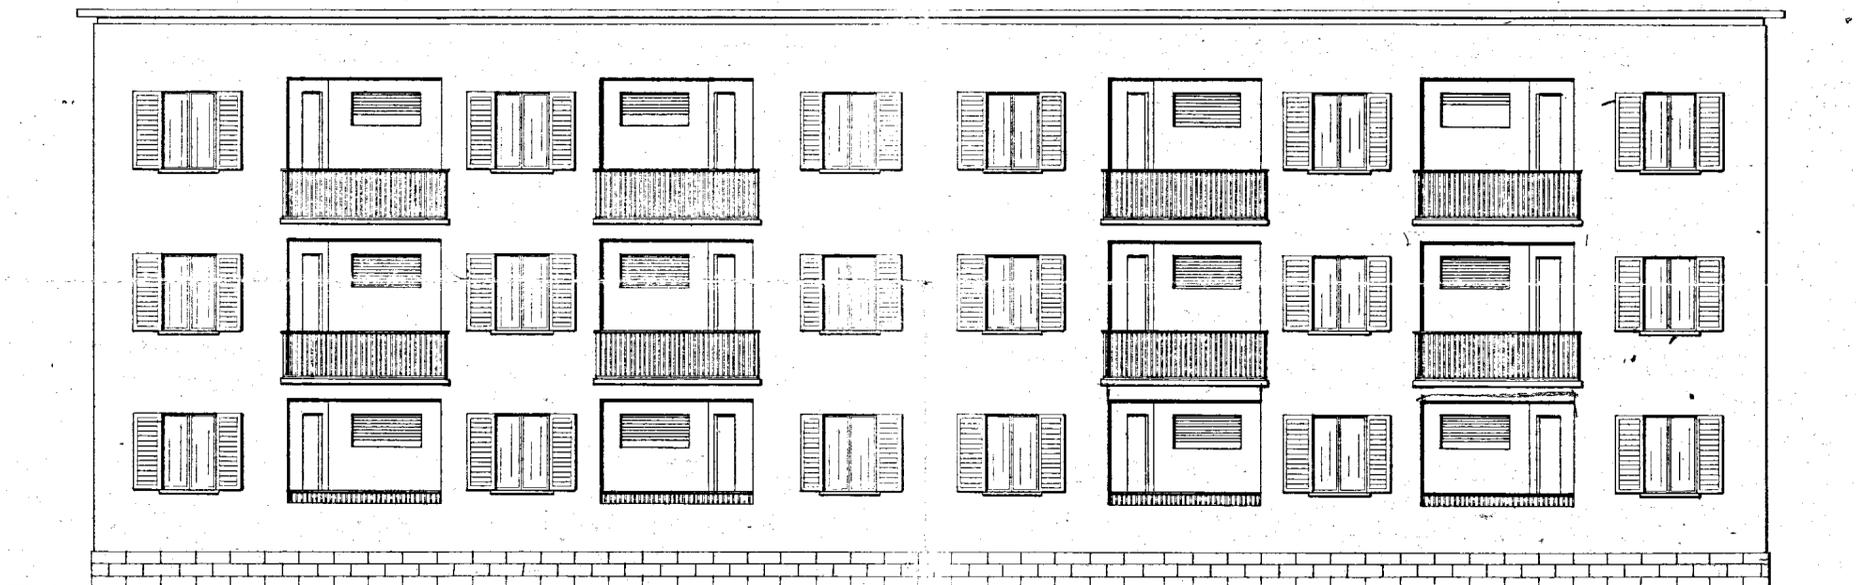


SEZIONE A-B

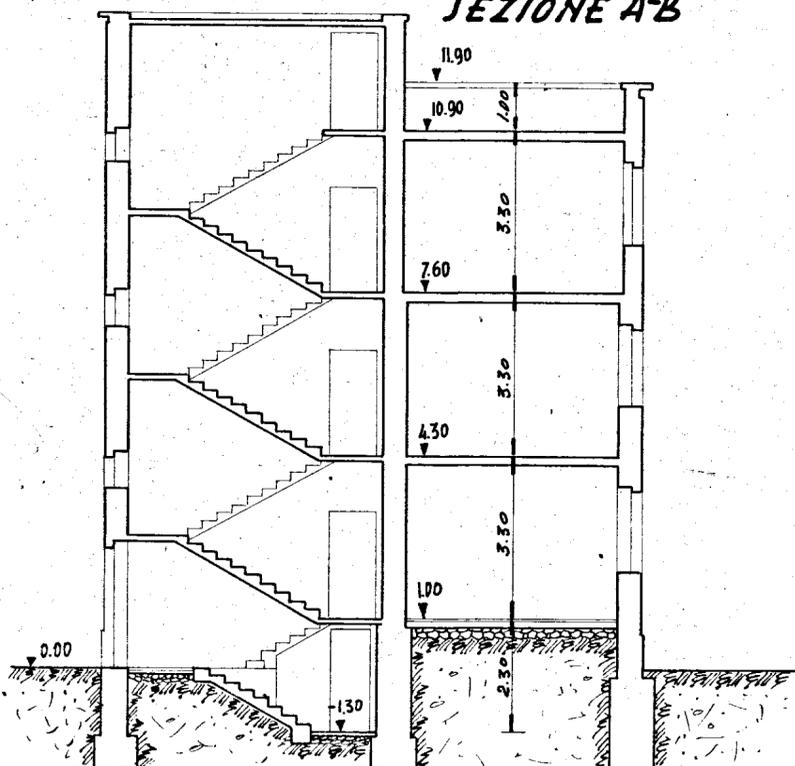

VIA DE AMICIS

NA-CASA

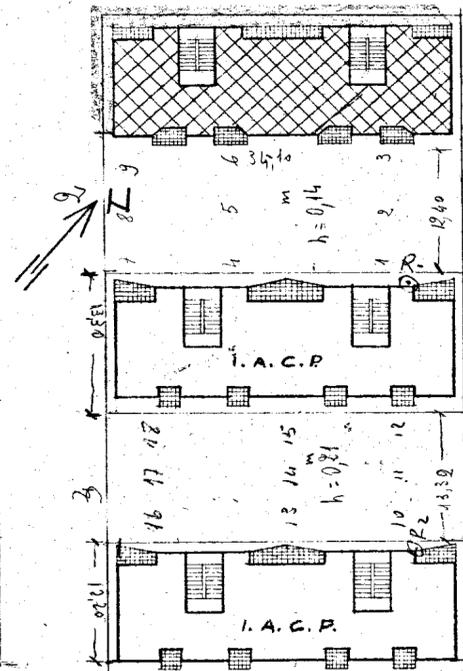

EDIFICIO SCOLASTICO

VIA MARCONI

Rapp. 1:500