


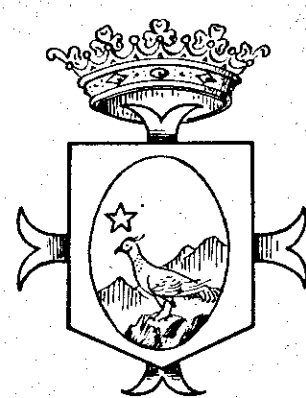


COMUNE DI FASANO

PIANO REGOLATORE GENERALE

PLANIMETRIA

DELLA FRAZIONE "PEZZE DI GRECO,,

SCALA 1:2000

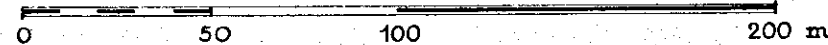

LEGGENDA

DENOMINAZIONE	ESISTENTE	PROGETTO	DENOMINAZIONE	ESISTENTE	PROGETTO
CHIESE			CAMPO SPORTIVO		
SCUOLE ELEMENTARI			CARABINIERI		
ASILO			ISTITUZ. ASSISTENZ.		
NEGOZI e CENTRI di NEGOZI			CABINA ELETTRICA		
MERCATO			ZONA ESTENSIVA		
TEATRO-CINEMA			" SEMINTENS.		
UFFICI PUBBLICI			ARTIGIANI e PICCOLE INDUS.		
POSTE e TELEGRAFI			ZONA ORTICOLA		
STAZIONE di SERVIZIO			" AGRICOLA		
AMBULATORIO			" VERDI PUBBLICHE		
DEMOLIZIONI			NUOVI FILI STRADALI		

PROGETTISTA PROF. ING. ARCH. MARIO ZOCCA
COLLABORATORE DOTT. ING. GIOVANNI VALENTINI

