
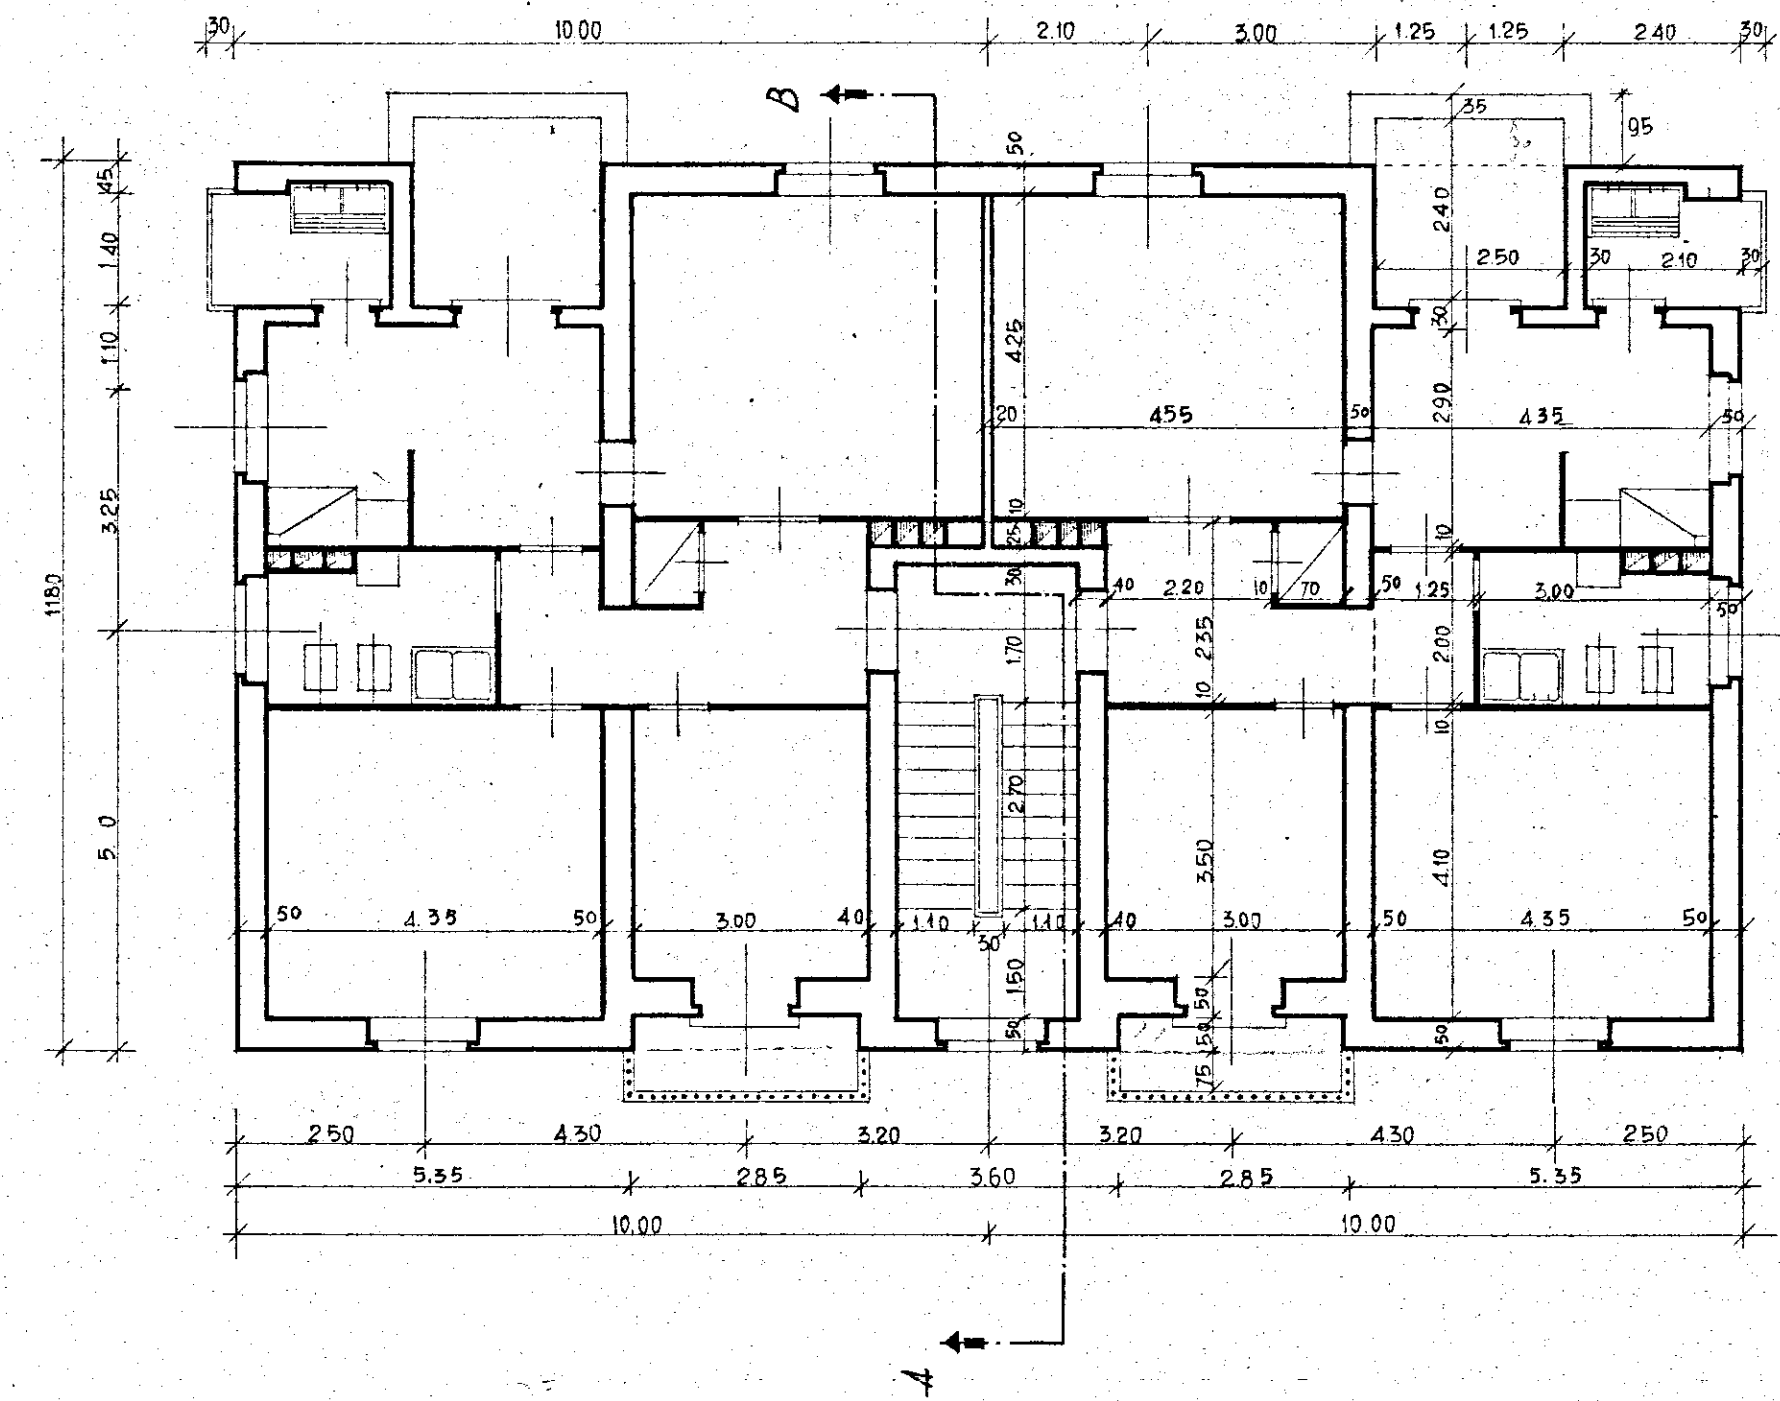


INA ENTE AUT. CASE POPOLARI - BRINDISI -
 PROGETTO PER CASE DI LAVORATORI NEL COMUNE DI CISTERNINO
 CASA PIANTE PIANI TIPO E SEMINTERRATO RAPP. 1:100

ARCH. FORLEO COSTANTINO ROMA VIA CESENA 52

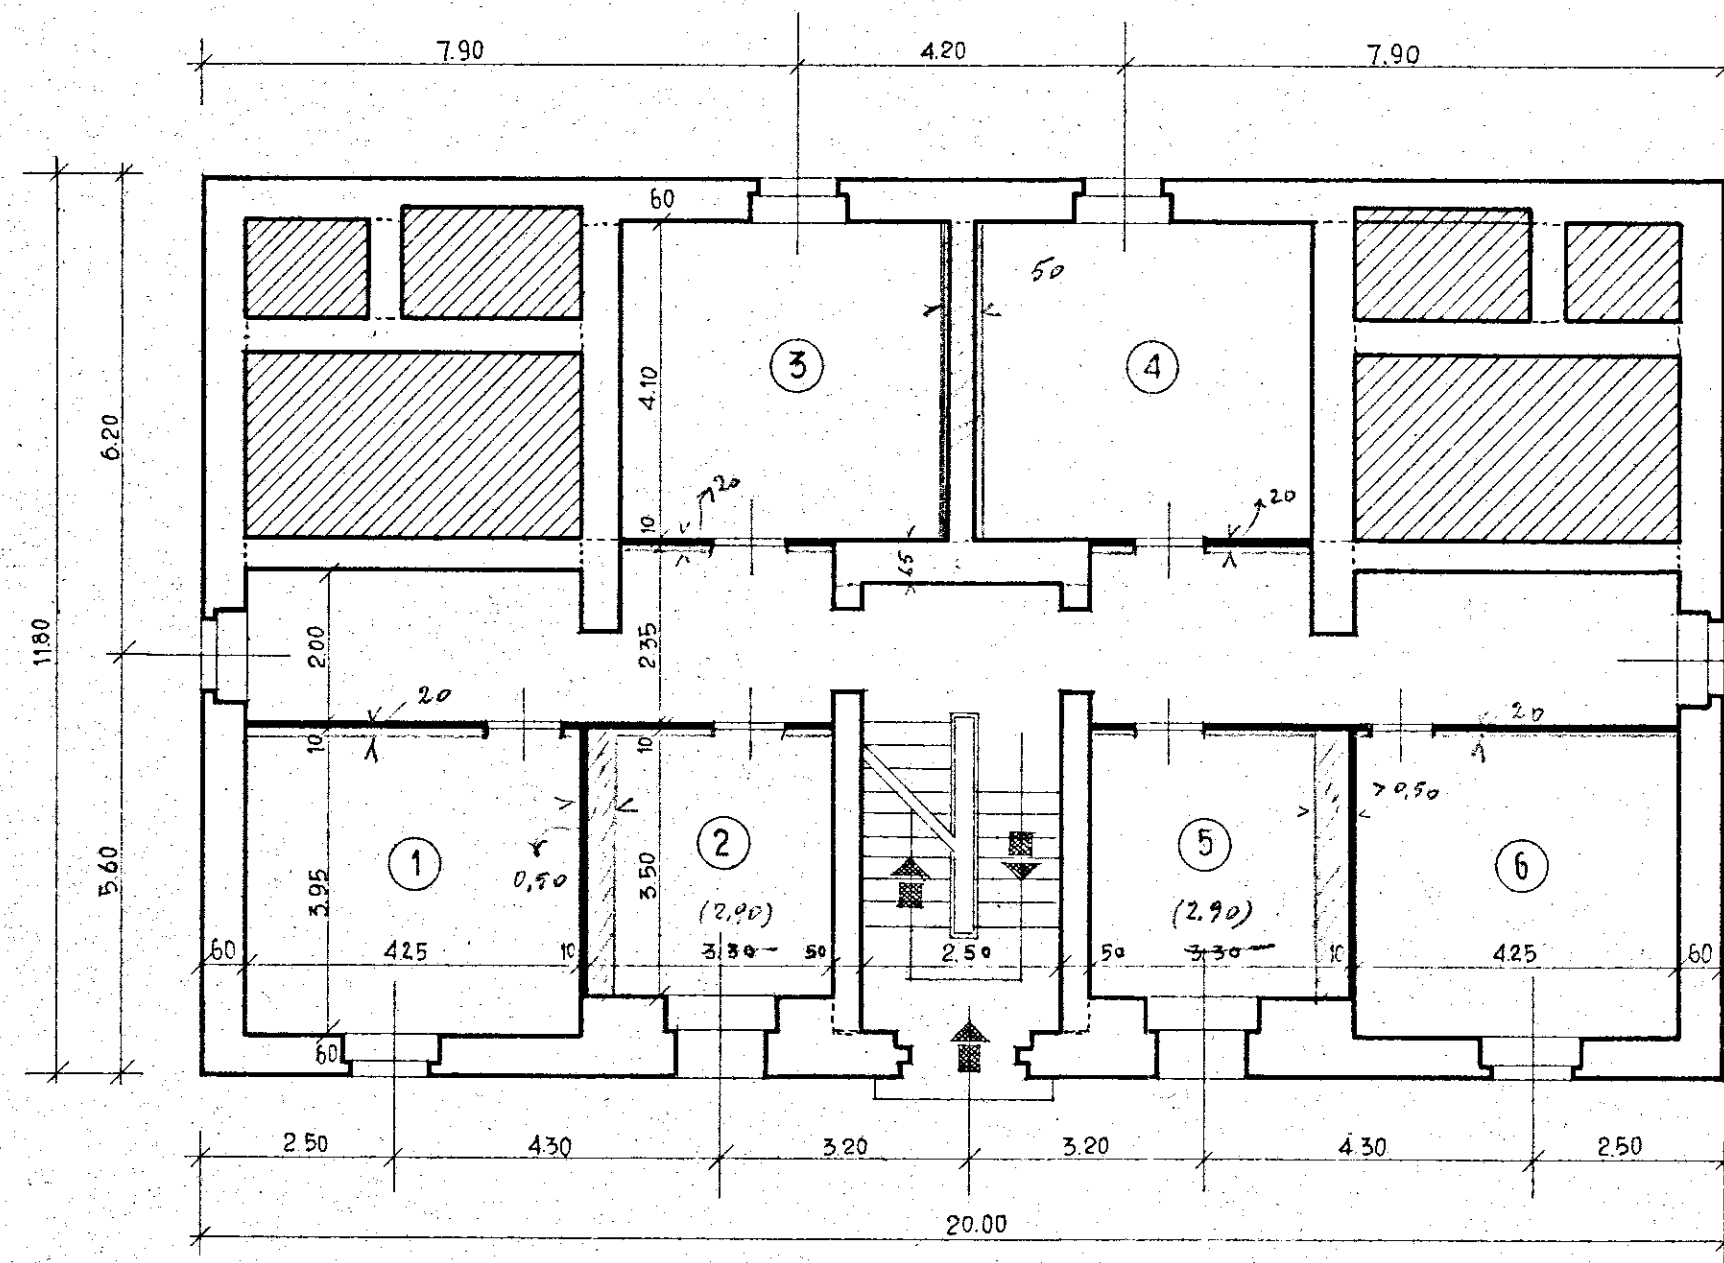

2.85
 1.80
 1.65

1.50
 1.70
 2.70
 5.90