

PORTE INTERNE








DIS. N° 0/38

DATA 20-9-50

I.N.A. - CASA - BRINDISI

"D 4" CIECA O CON PANNELLO
" SUPERIORE A VETRI

"P 5" CON TUTTI I PANNELLI A VETRI

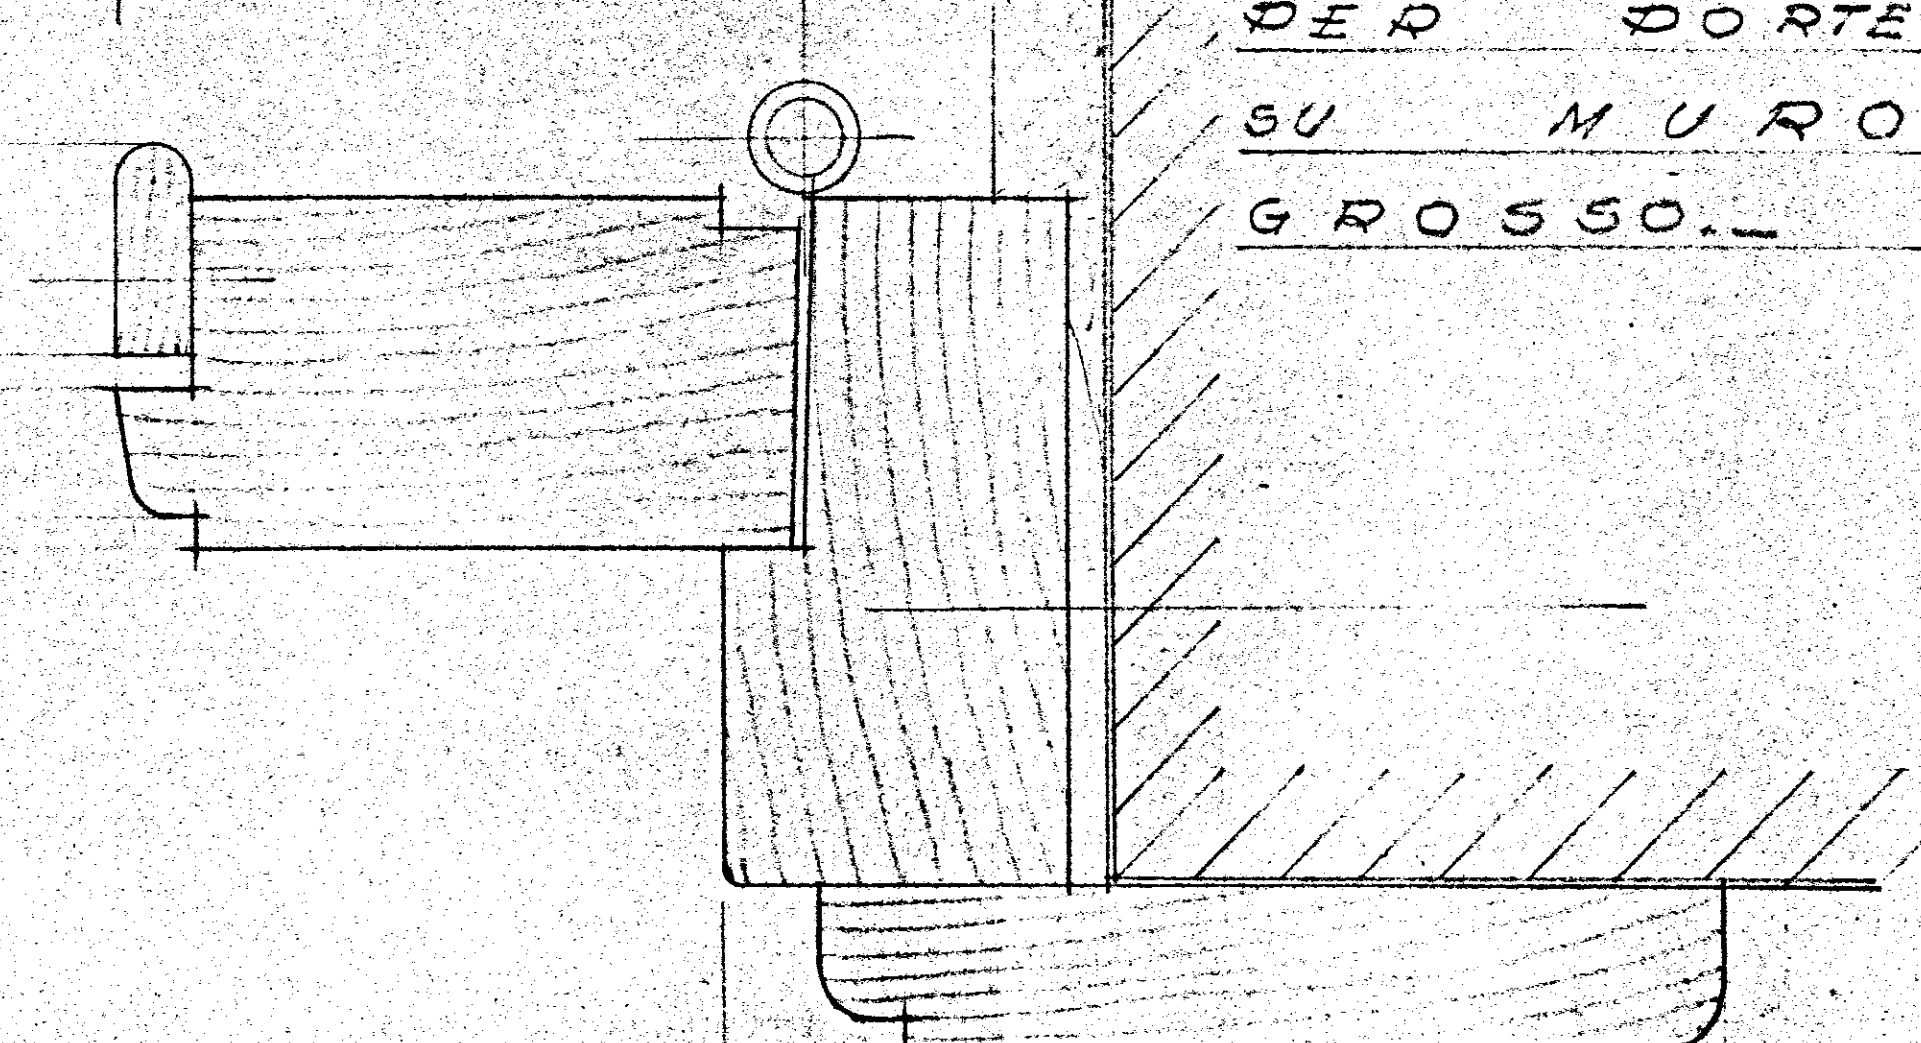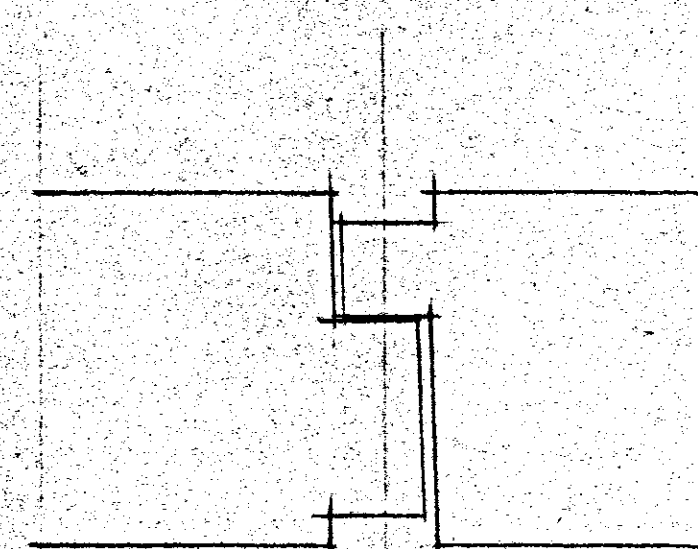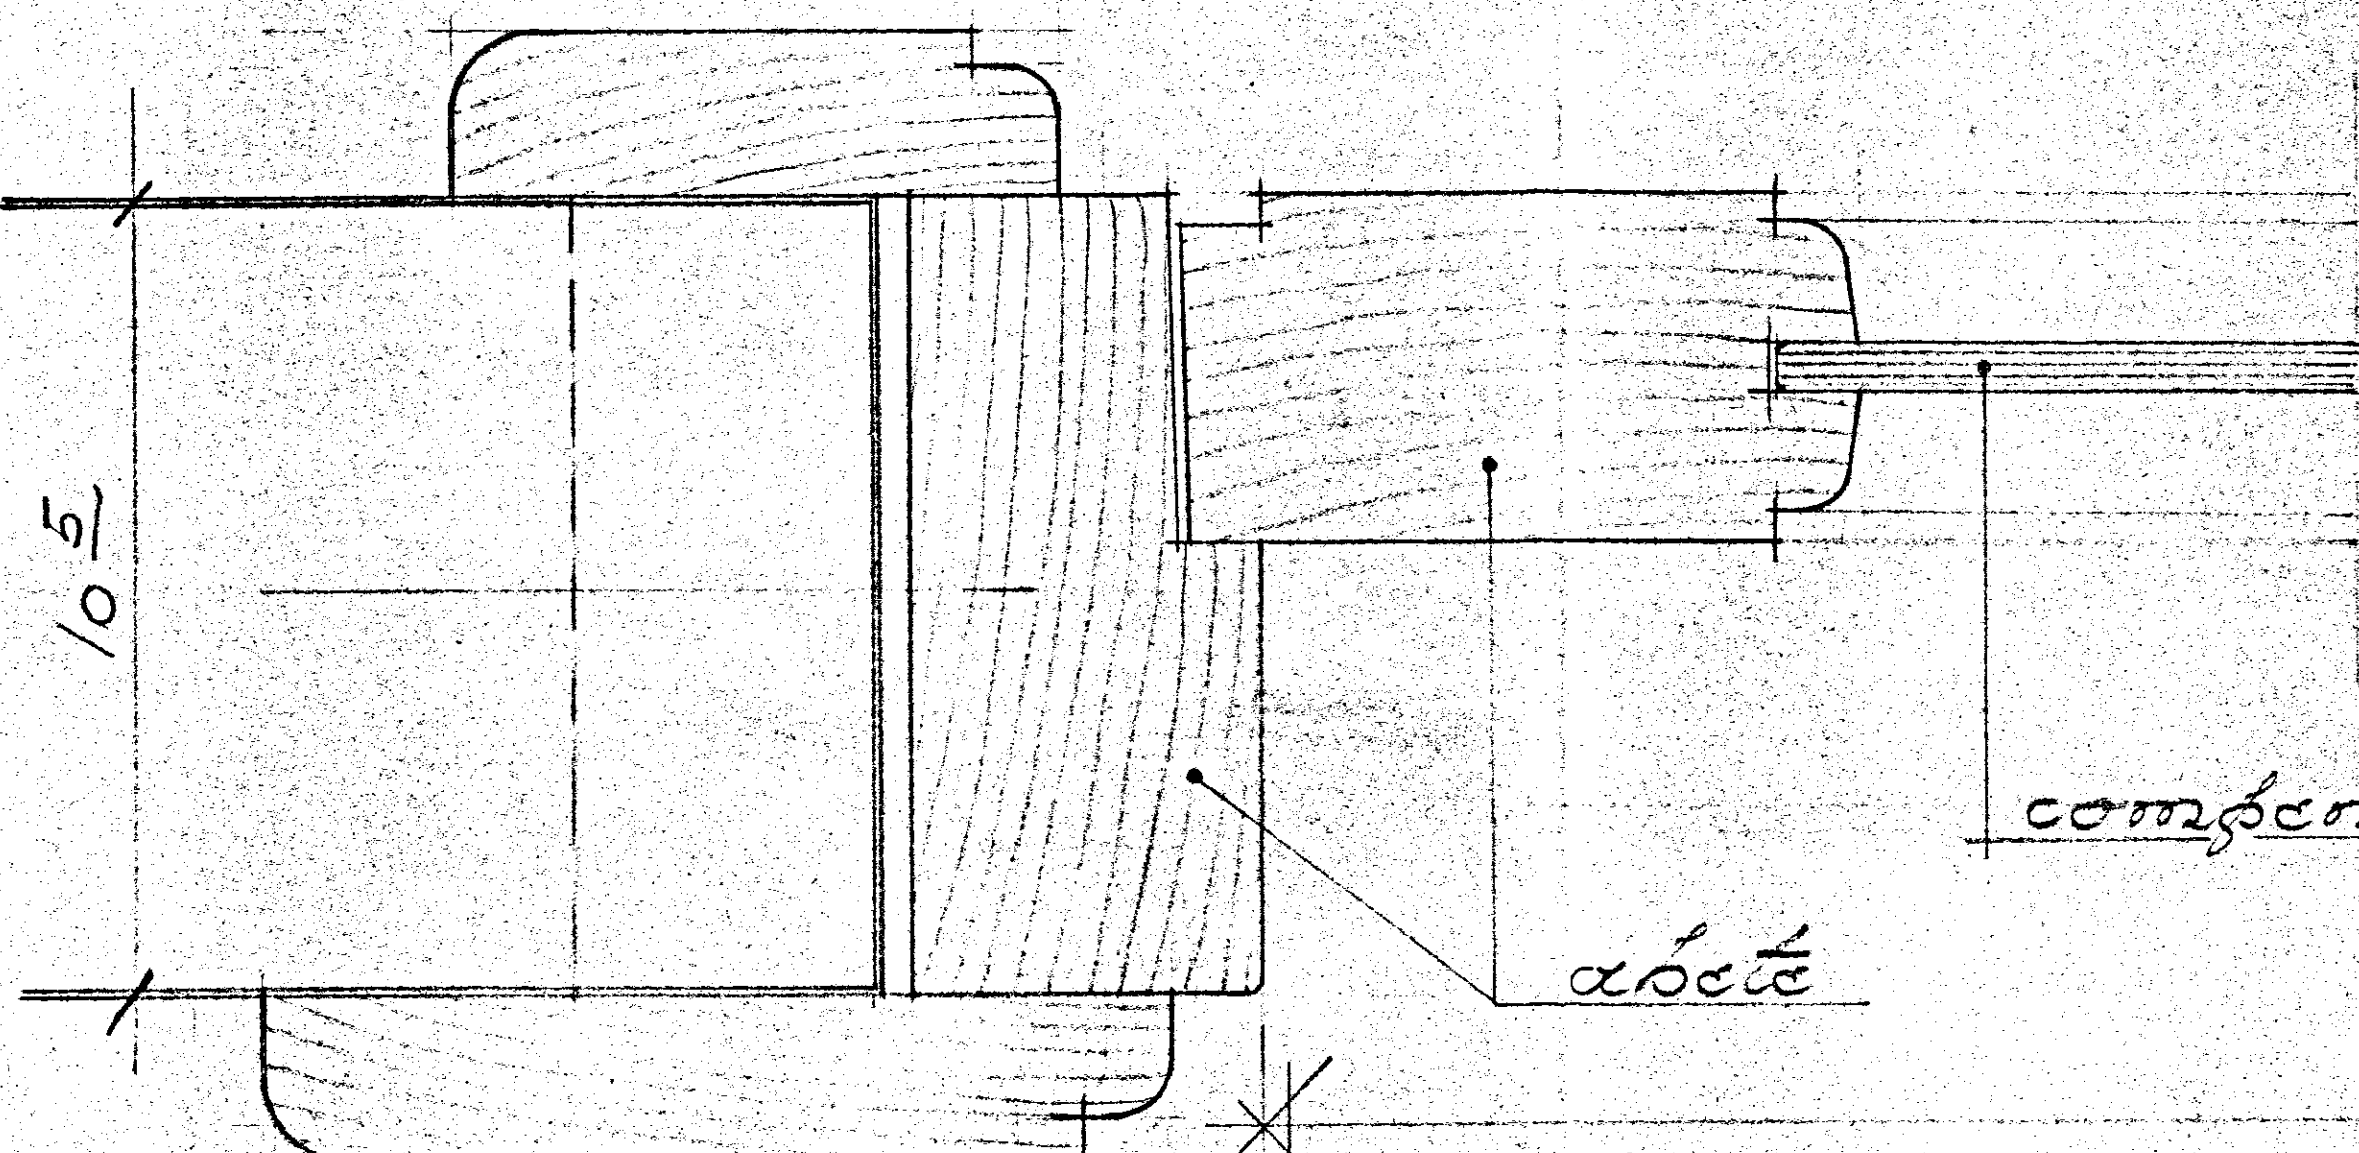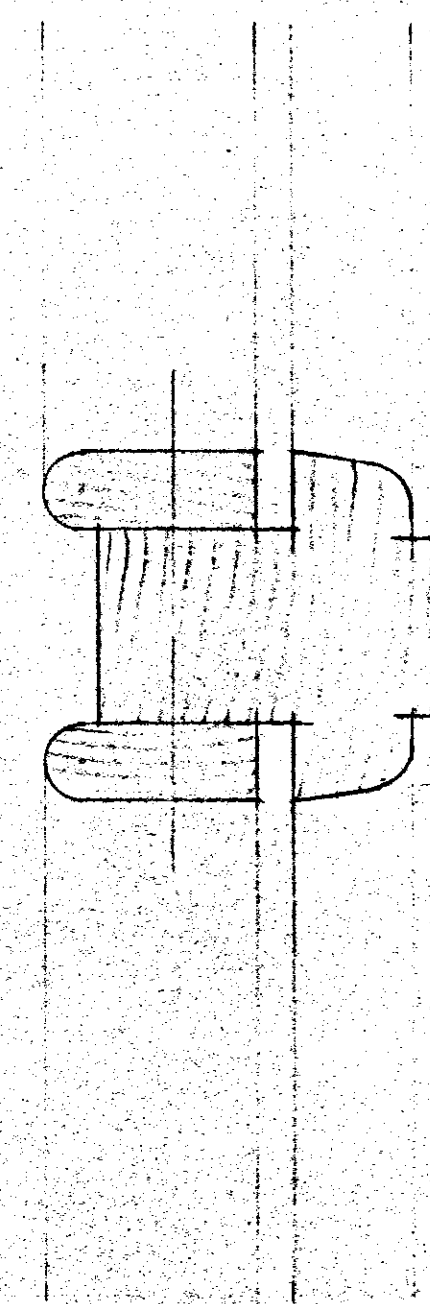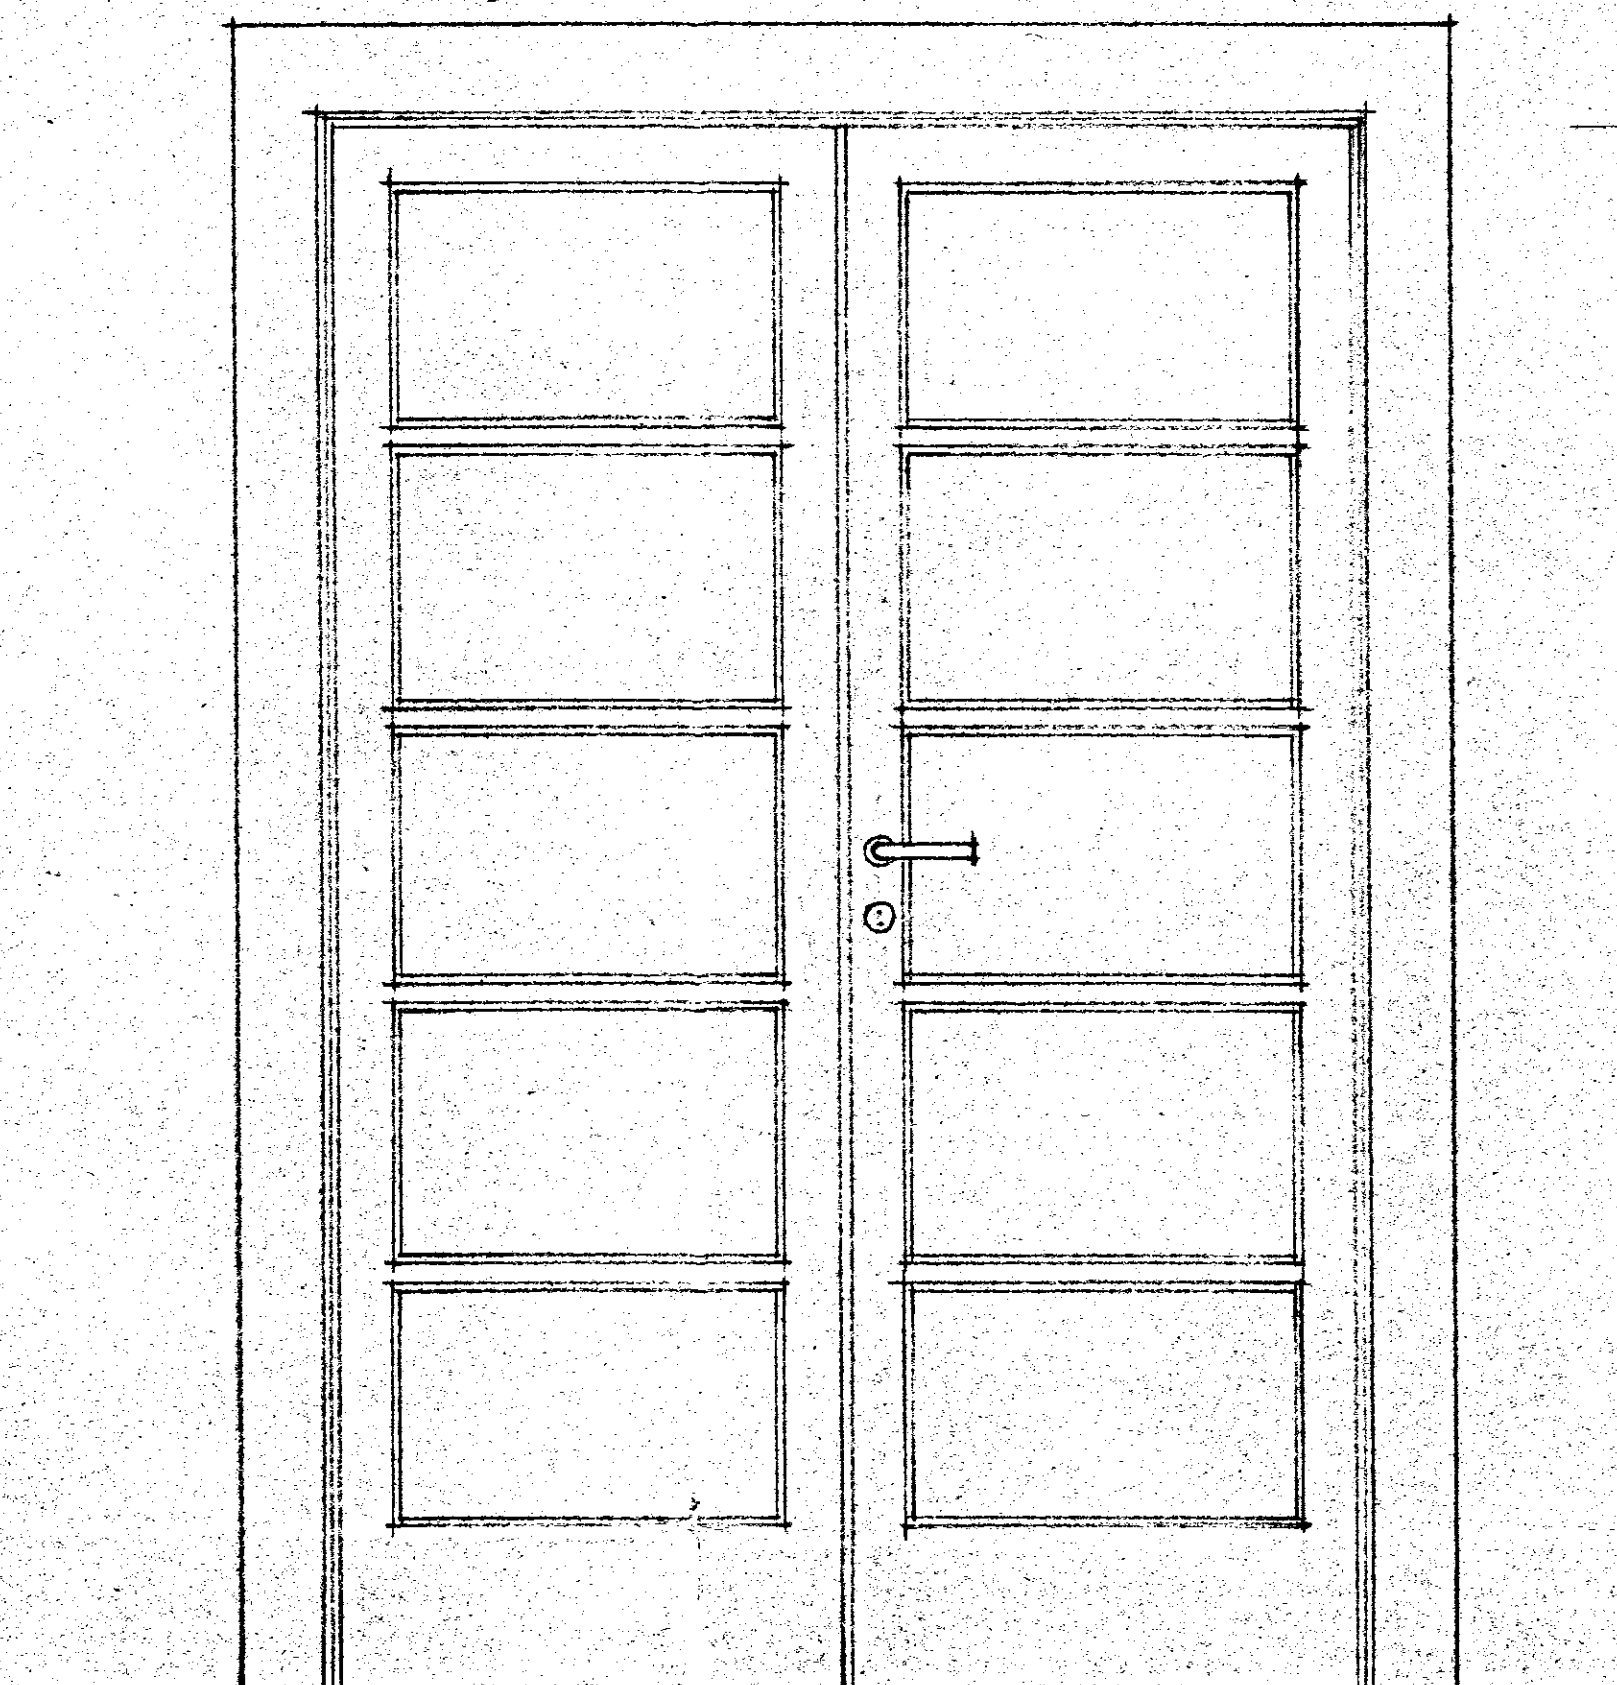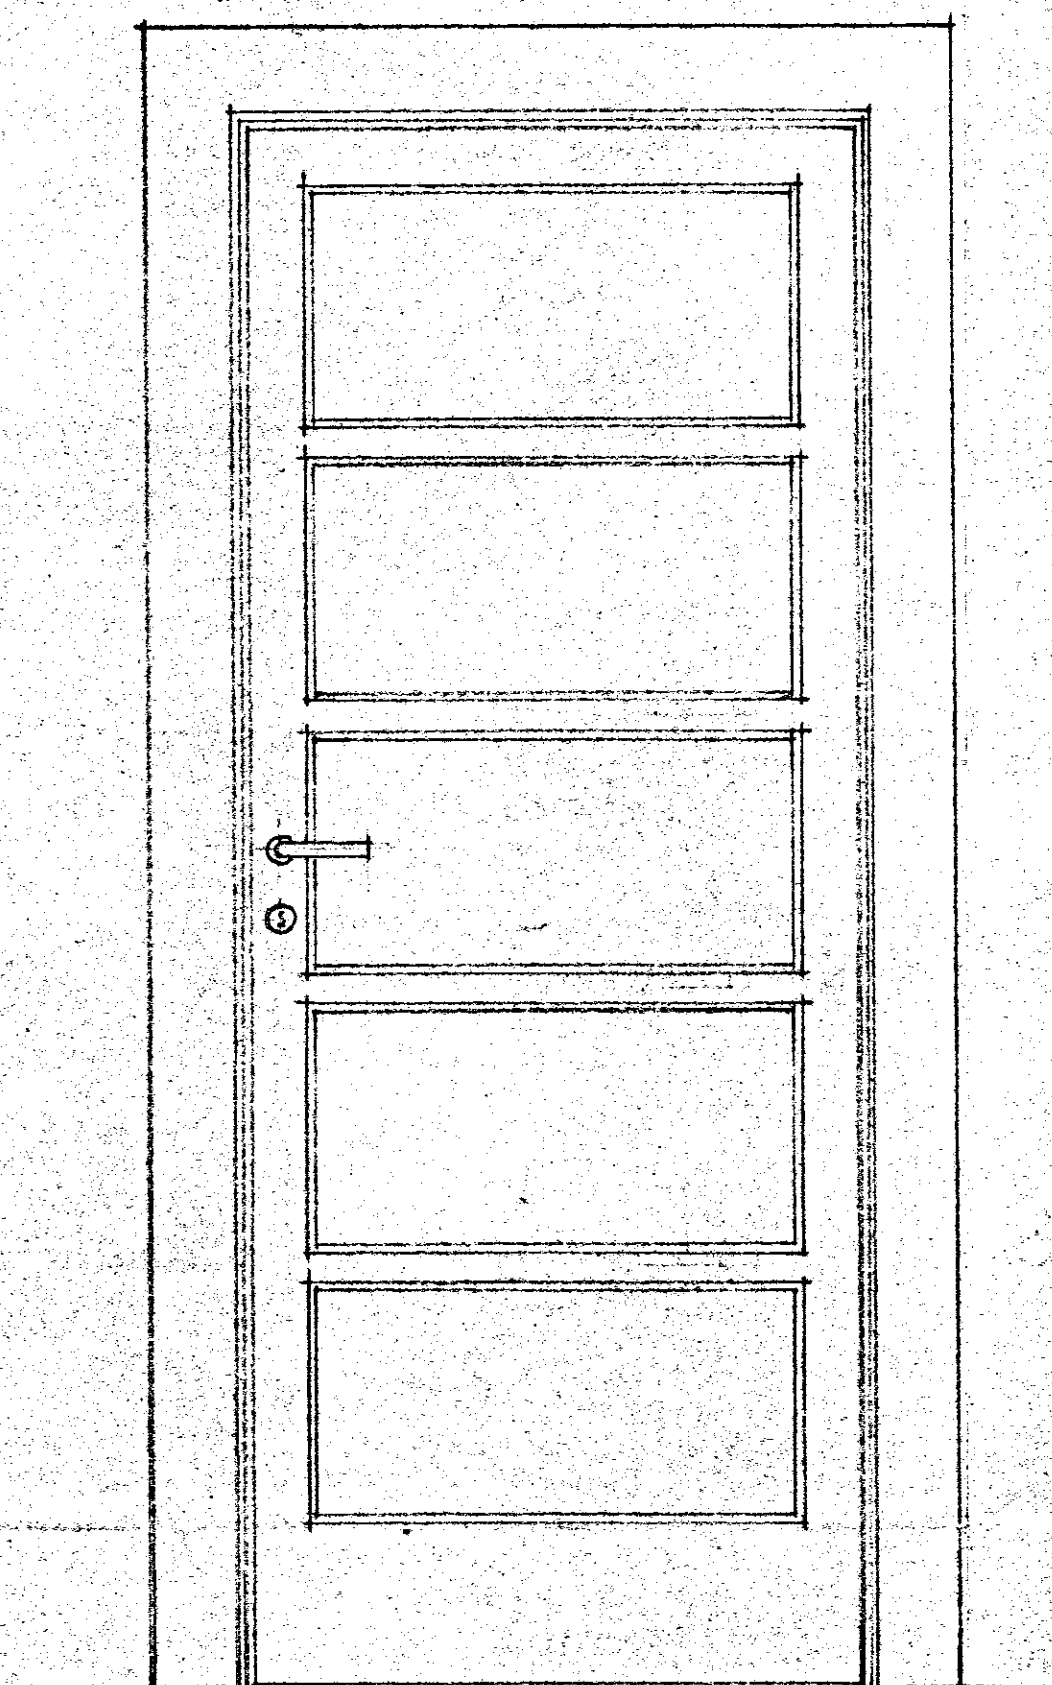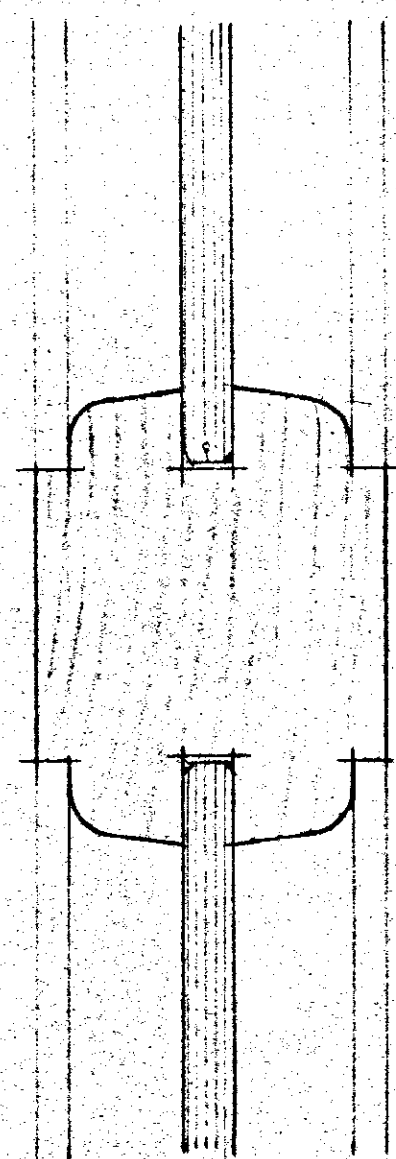

PARTICOLARE
DELLA PORTE
SU MURO
GROSSO.

compensato 6

abet