


TAV. 4

LEGGE 5.8.78 n° 457 - Camp. to 3° Bracc. - P.I. 008/101/1
FRANCULLA FONTANA - IMPRESA: E.M. CO.M. S.r.l. - BA
FABBRICATO "C" - PIANTE FONDAZIONE - Sc. 1/100

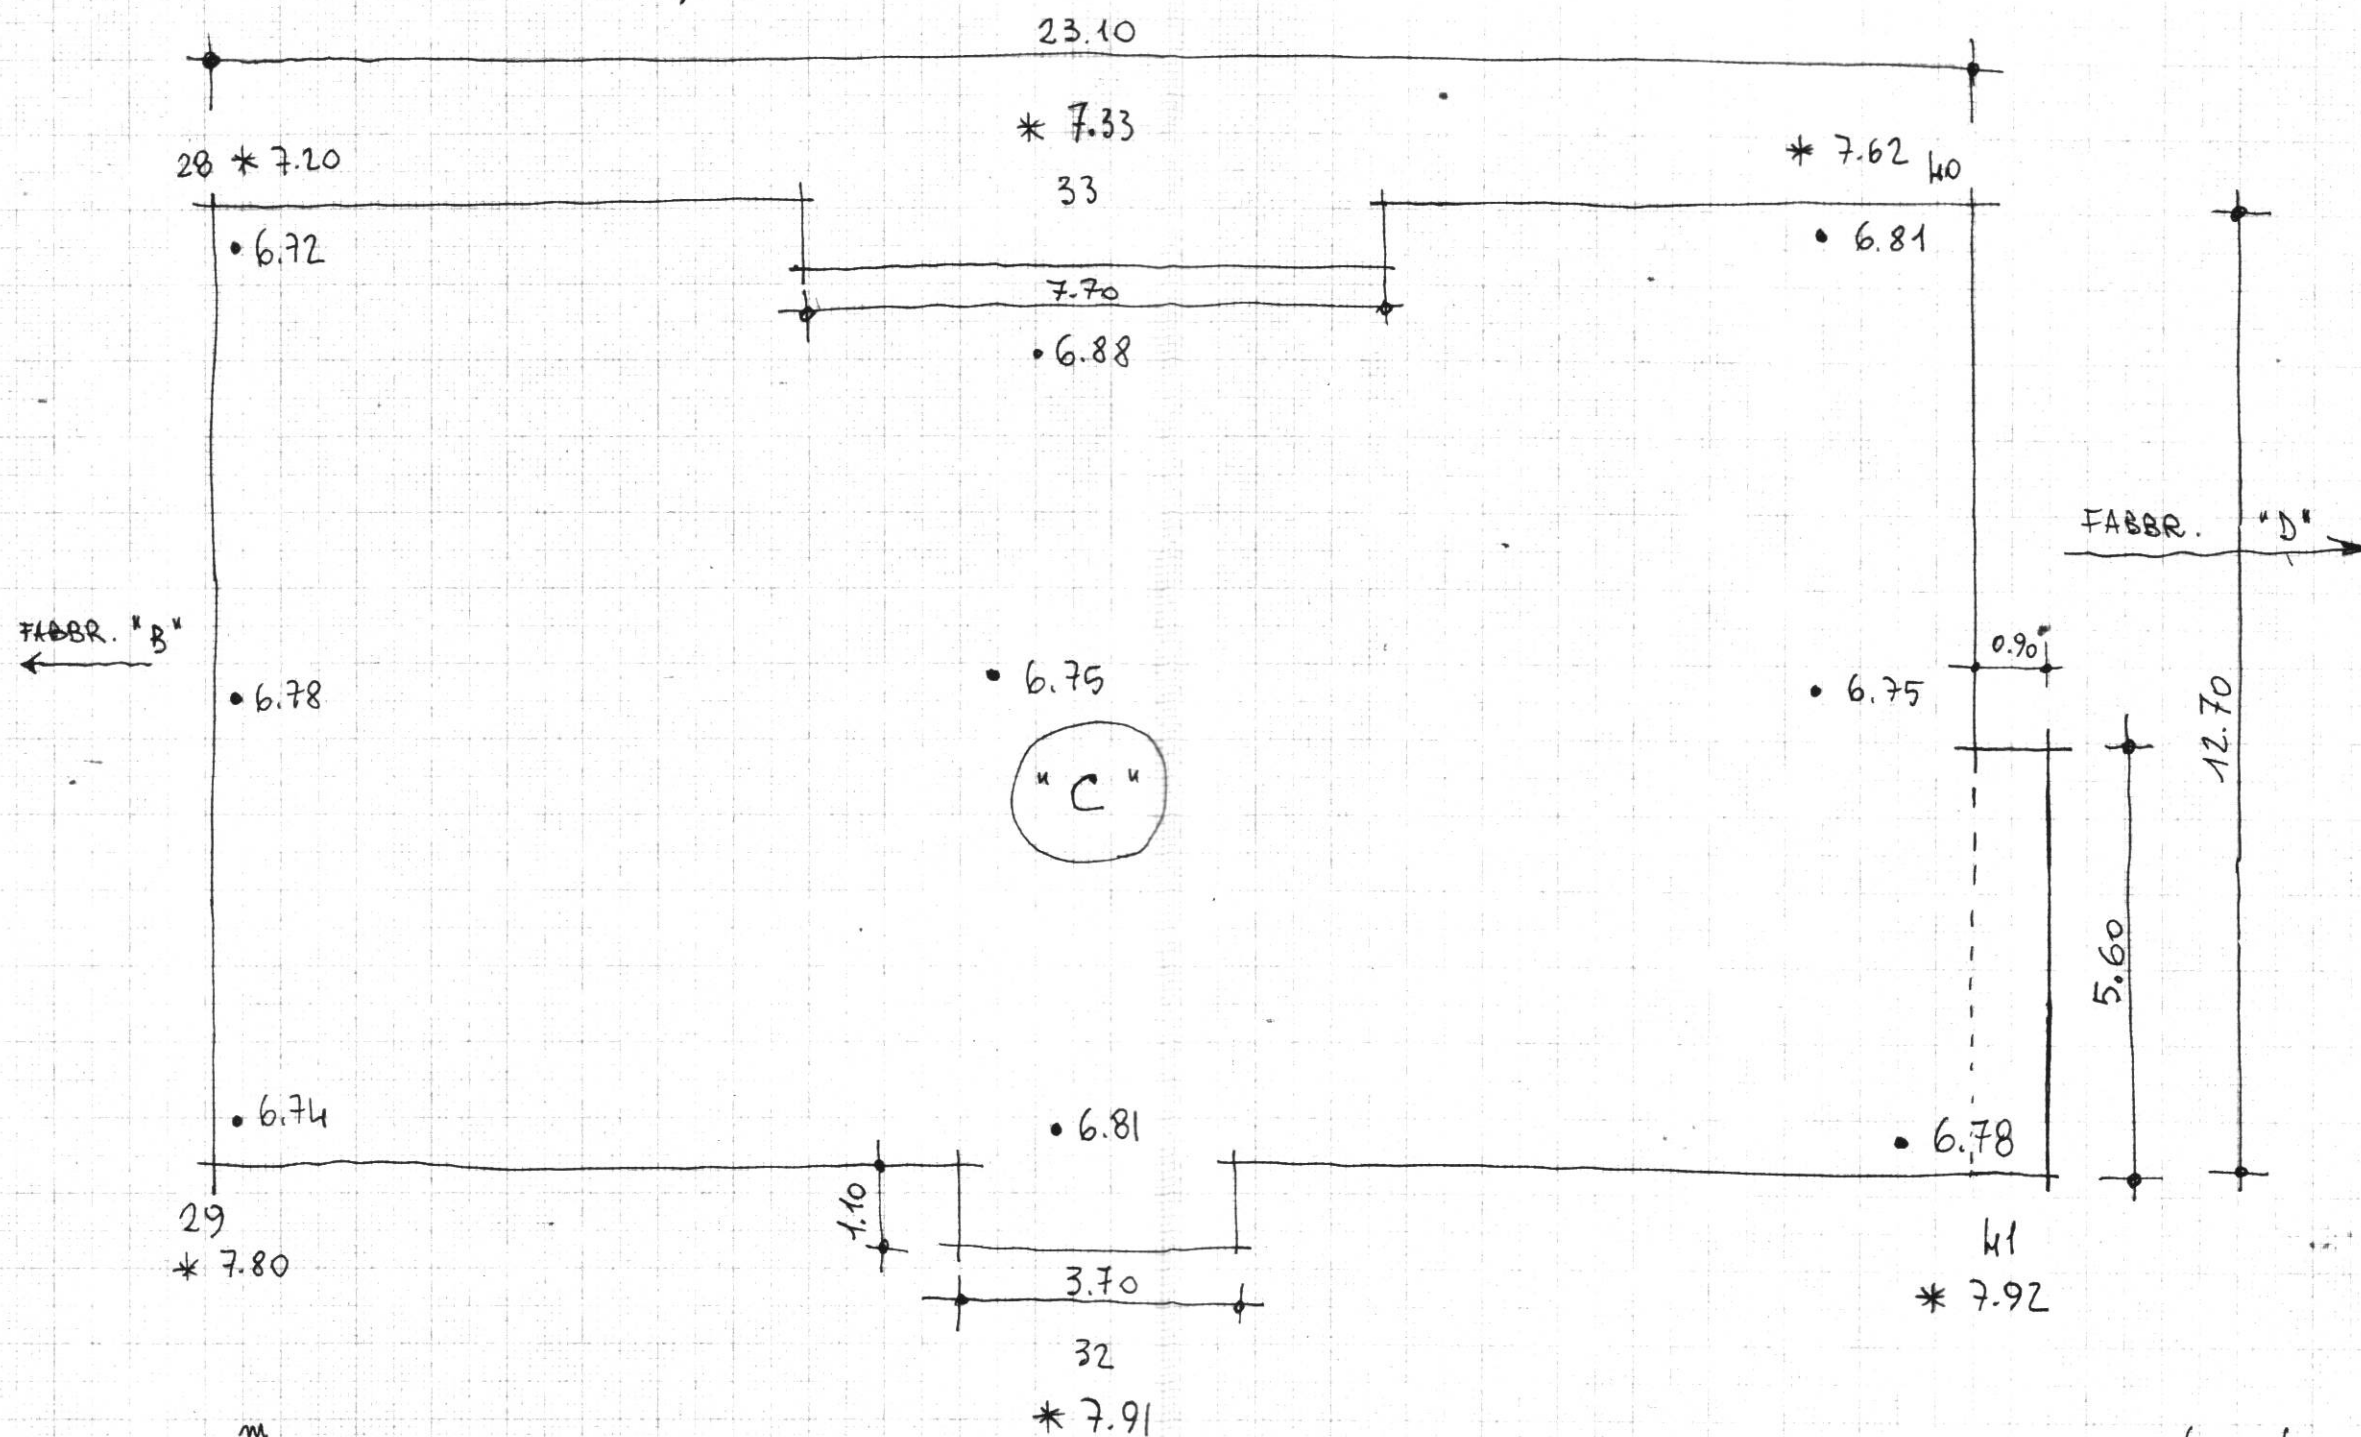


$$\frac{Q \text{ p. sporcamento}}{Q \text{ p. scavo fondo.}} = \frac{7.63}{6.78}$$

$$\text{SCASSO} = (7.63 - 6.78) \cdot h. \text{ mt. } 0.85$$

$$\text{Oss. magis} = (7.10 - 6.78) \cdot h. \text{ mt. } 0.32$$

L'IMPRESA:

[Signature]

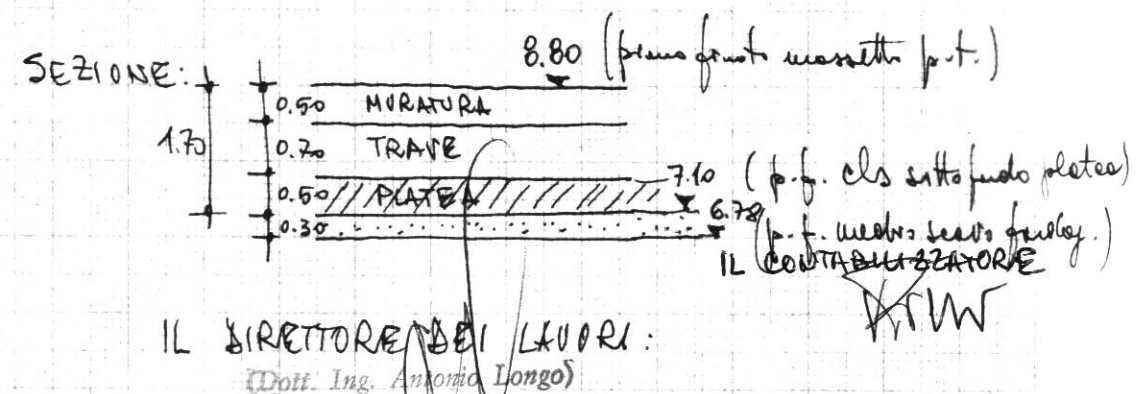

IL DIRETTORE DEI LAVORI:
(Dott. Ing. Antonio Longo)