


# ISTITUTO AUTONOMO CASE POPOLARI PER LA PROVINCIA DI BRINDISI


## PROGETTO DI CASE POPOLARI IN MESAGNE

Scala 1:100


### PROSPETTO PRINCIPALE

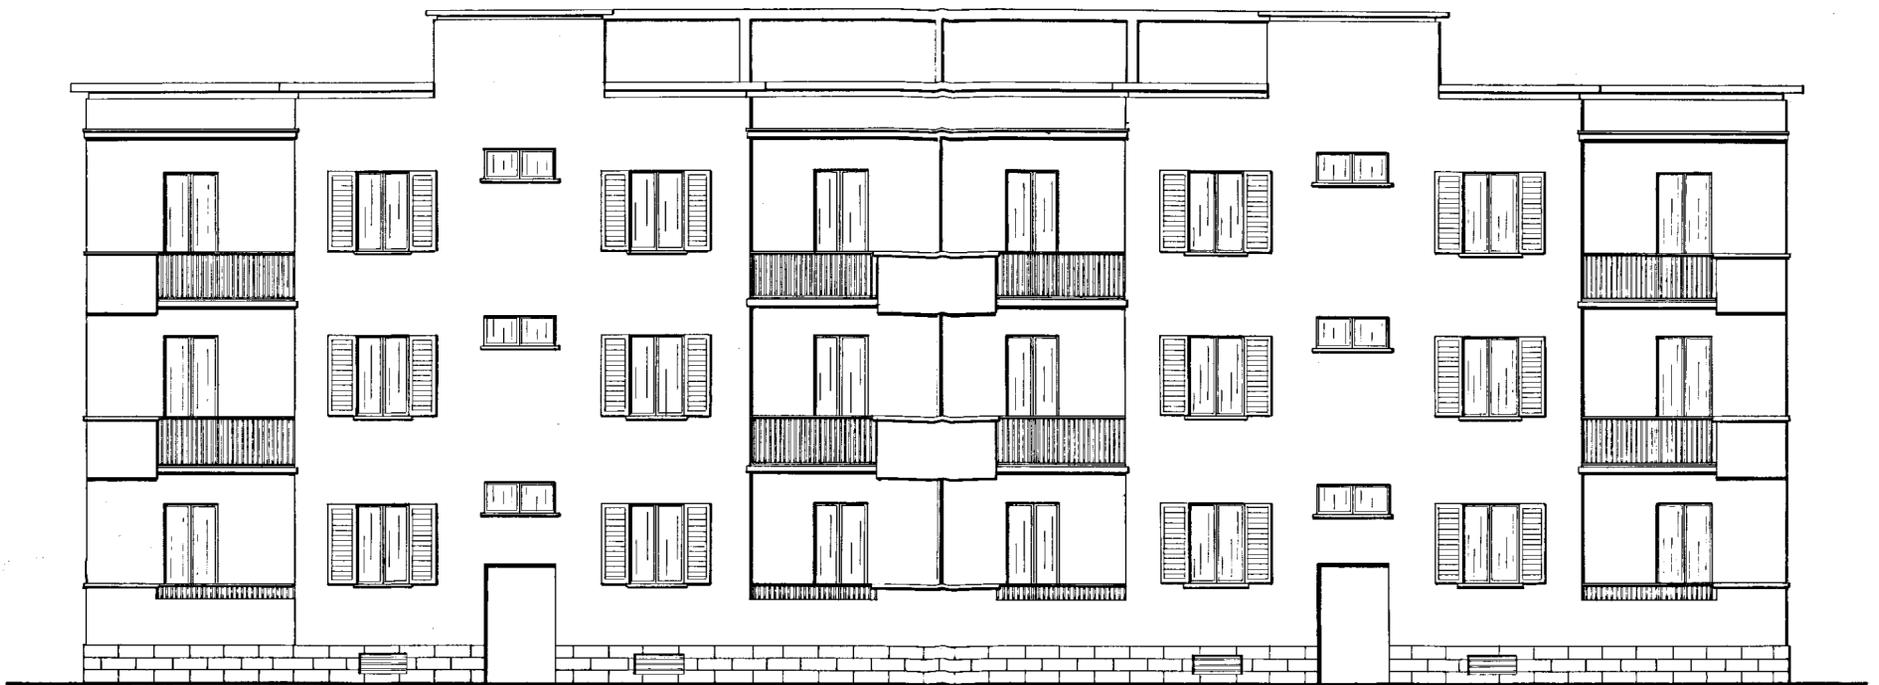




### PROSPETTO POSTERIORE

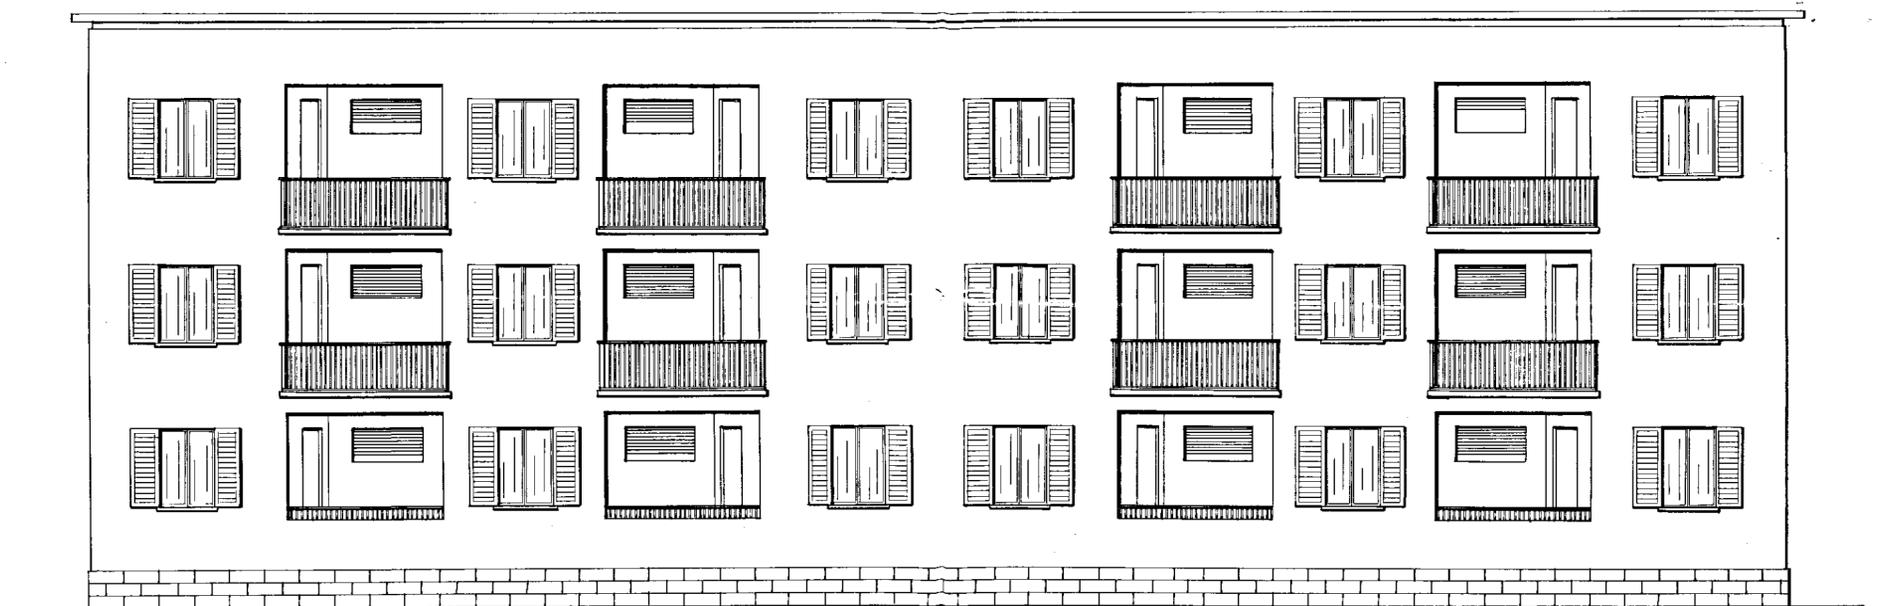

### SEZIONE A-B

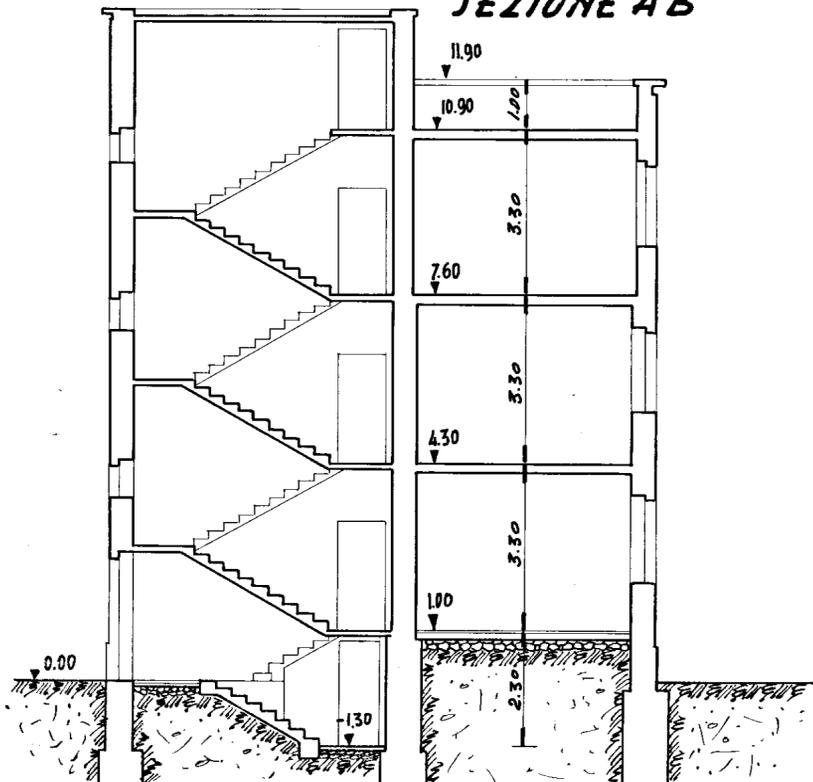

VIA DE AMICIS

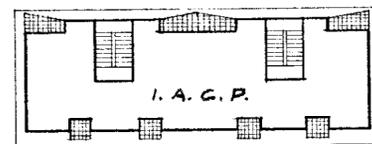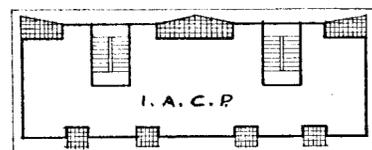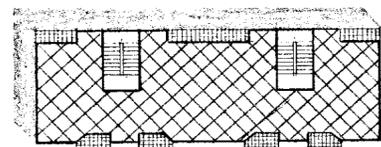

VIA MARCONI

EDIFICIO SCOLASTICO

Repp. 1:500