

ISTITUTO AUTONOMO CASE POPOLARI
PER LA PROVINCIA DI BRINDISI

Costruzione di 10 abitazioni per
LAVORATORI AGRICOLI DIPENDENTI
IN LECCE


PROSPETTI

Scala 1:100


Prospetto Anteriore



Prospetto Posteriore

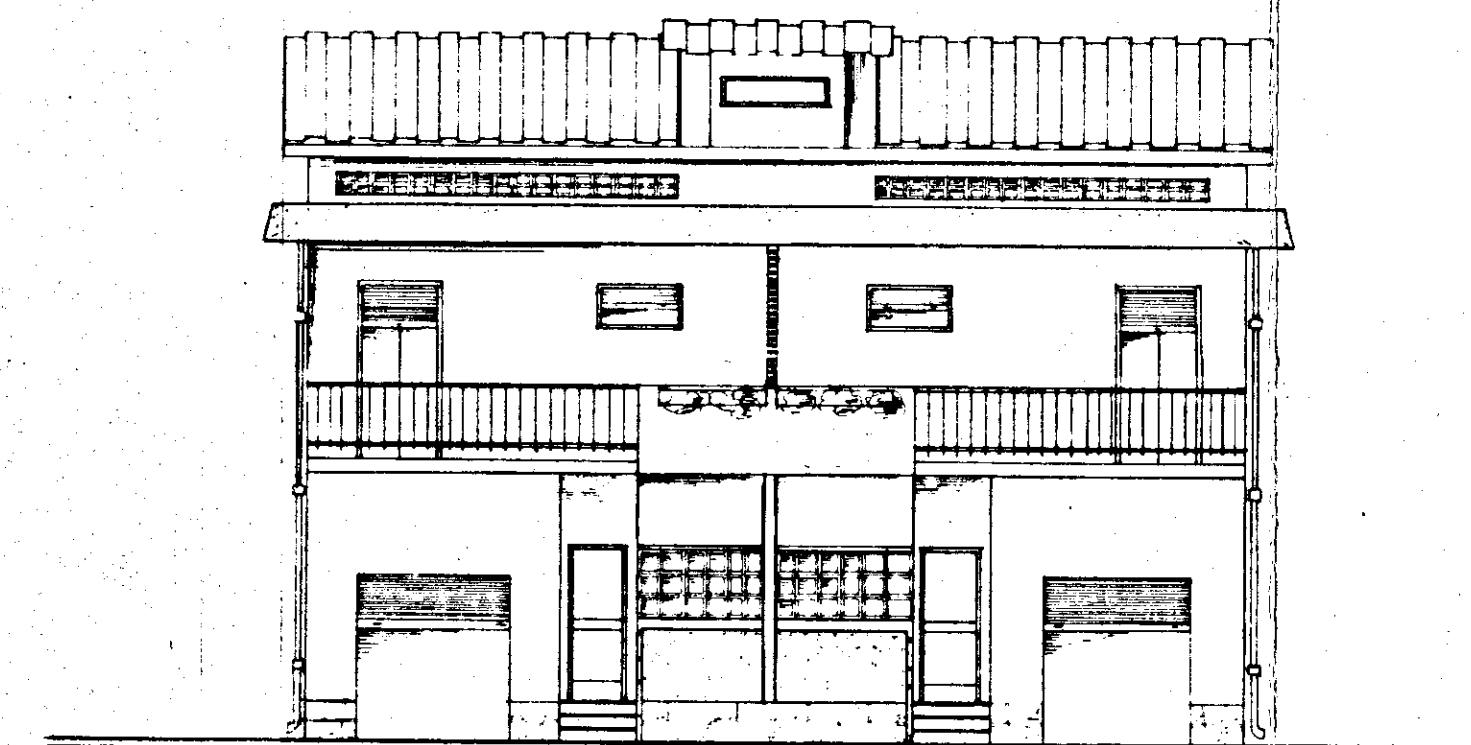

Fianco 1

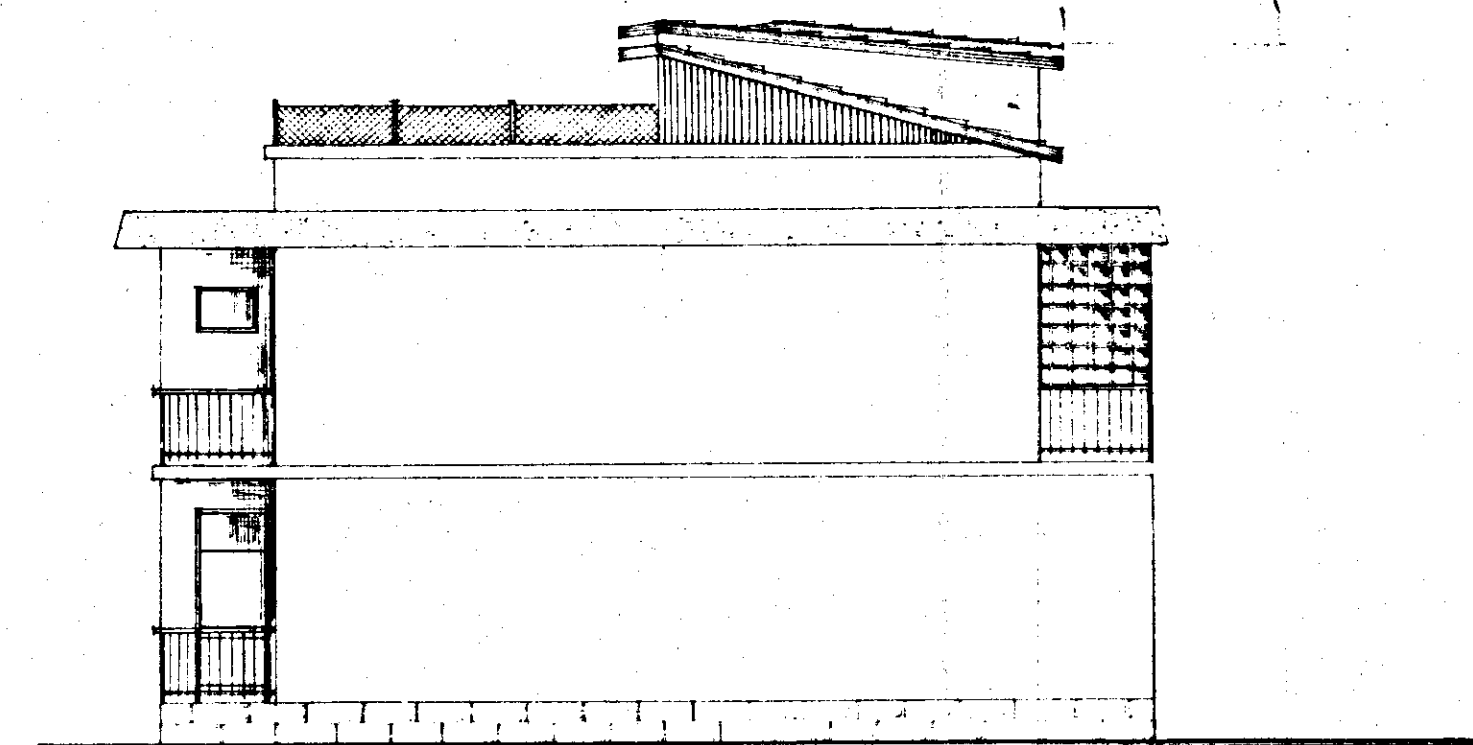

Sezione A-A

