
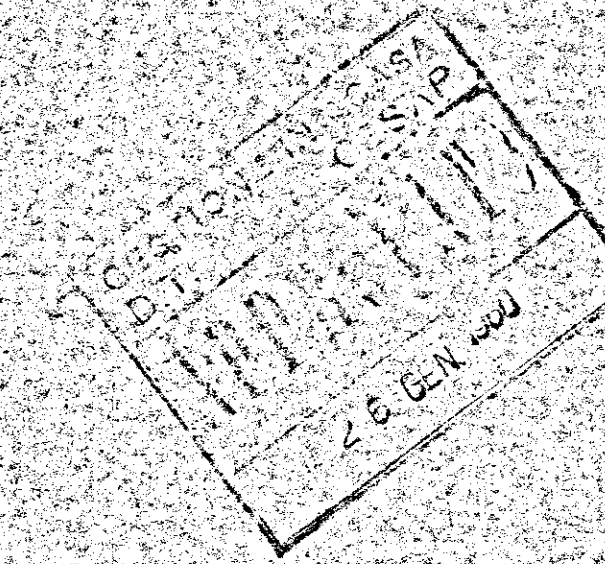
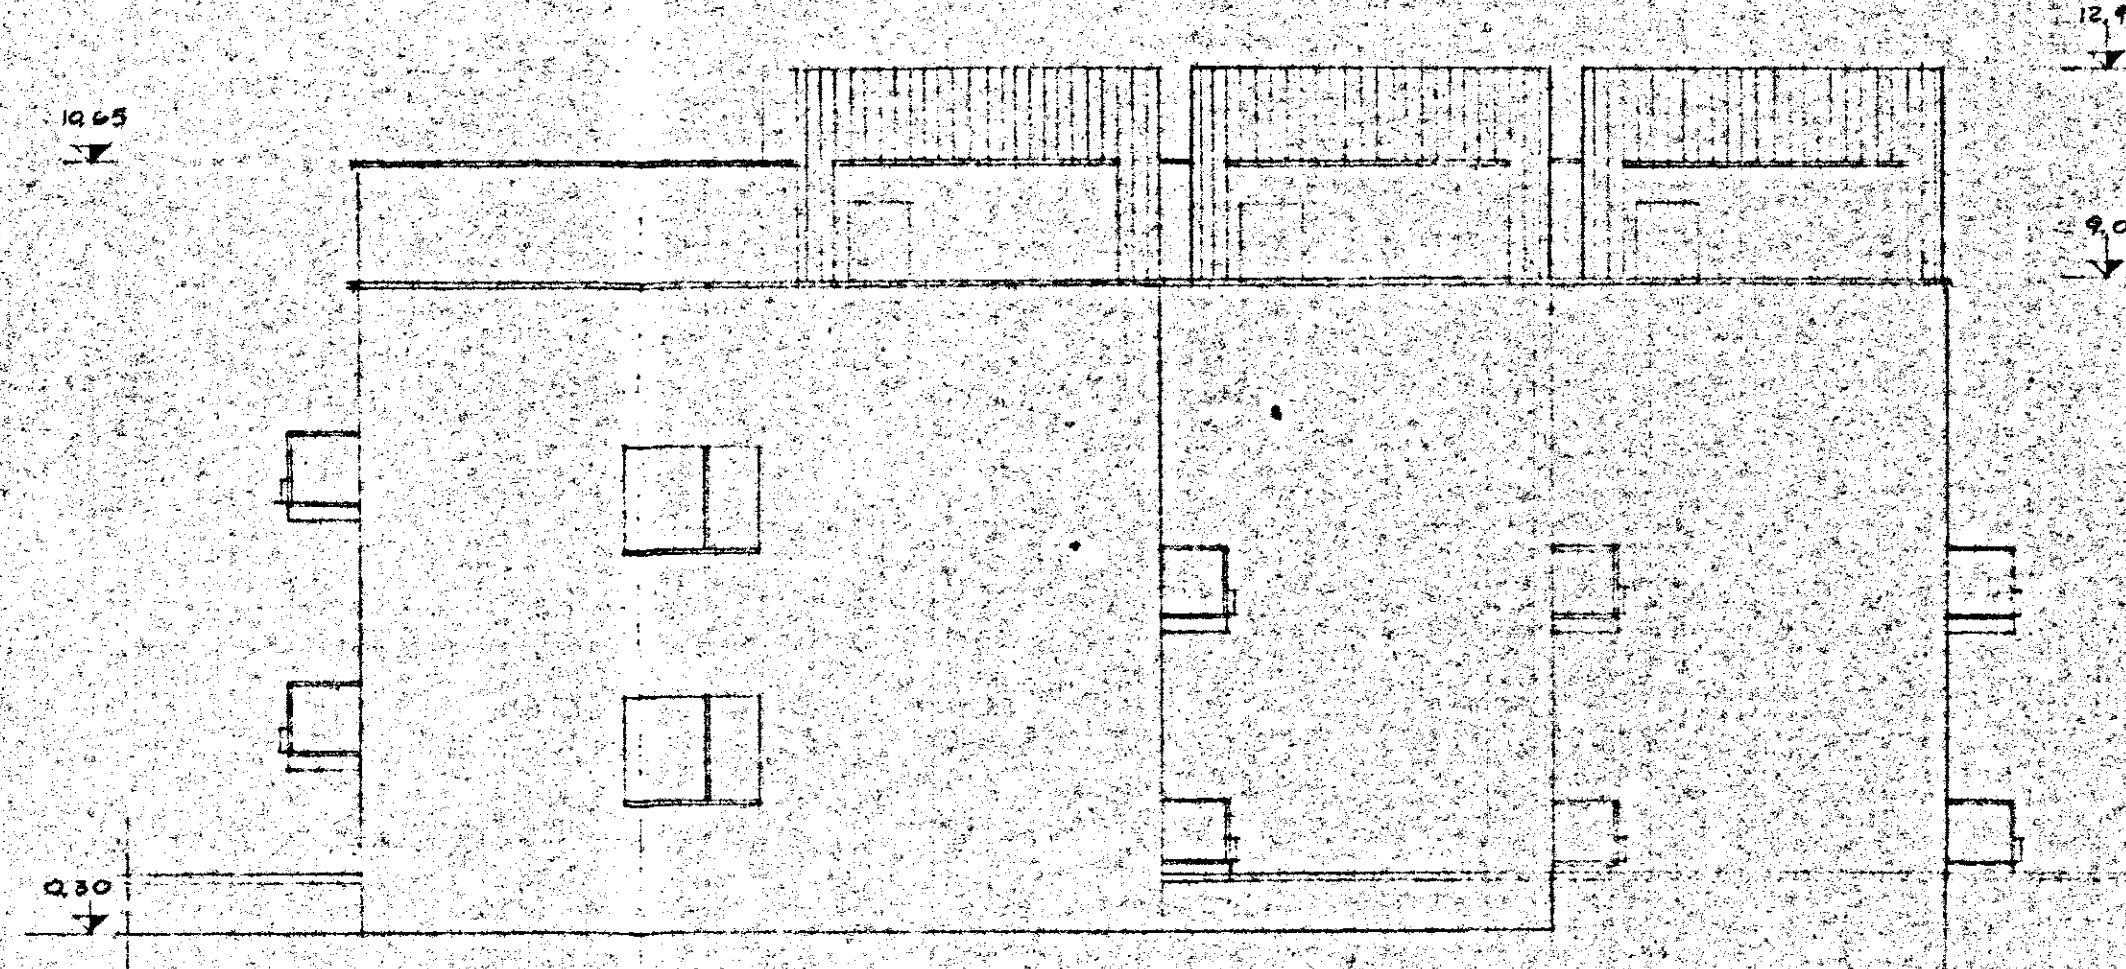


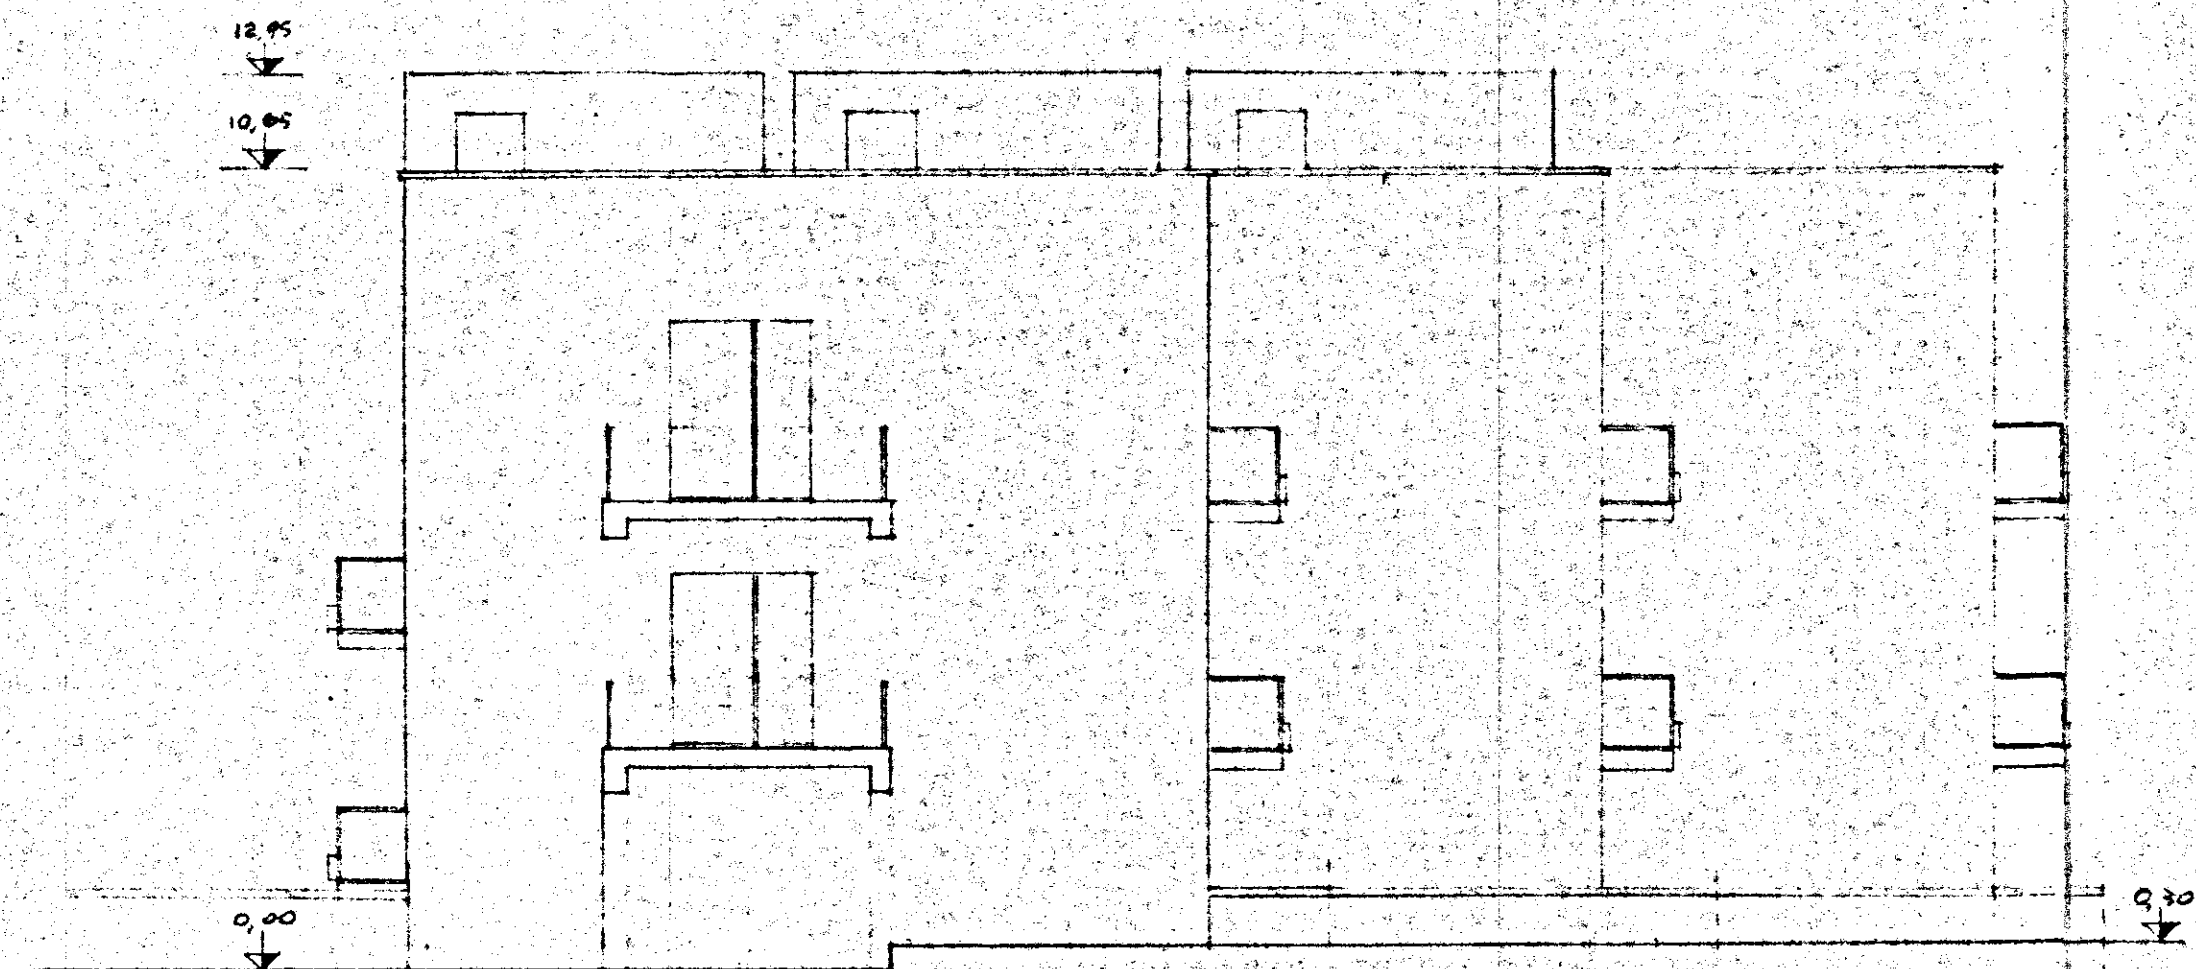

GESTIONE	GRUPPO ARCH. SPACCARELLI - A. BACCIN - BRUNO - DONI - C. BACCIN	
INA CASA	ed. B	
7° SETTENNIO	DIS. N° 6658	
CASA in	TAV. 6	
MESAGNE	SERIE 243	
STAZIONE APP.	PROSPETTI NORD-EST E SUD-OVEST	
14.C.P.	RAPP. 1:100	
BRINDISI	ROMA	
	4 LUGLIO 1959	