
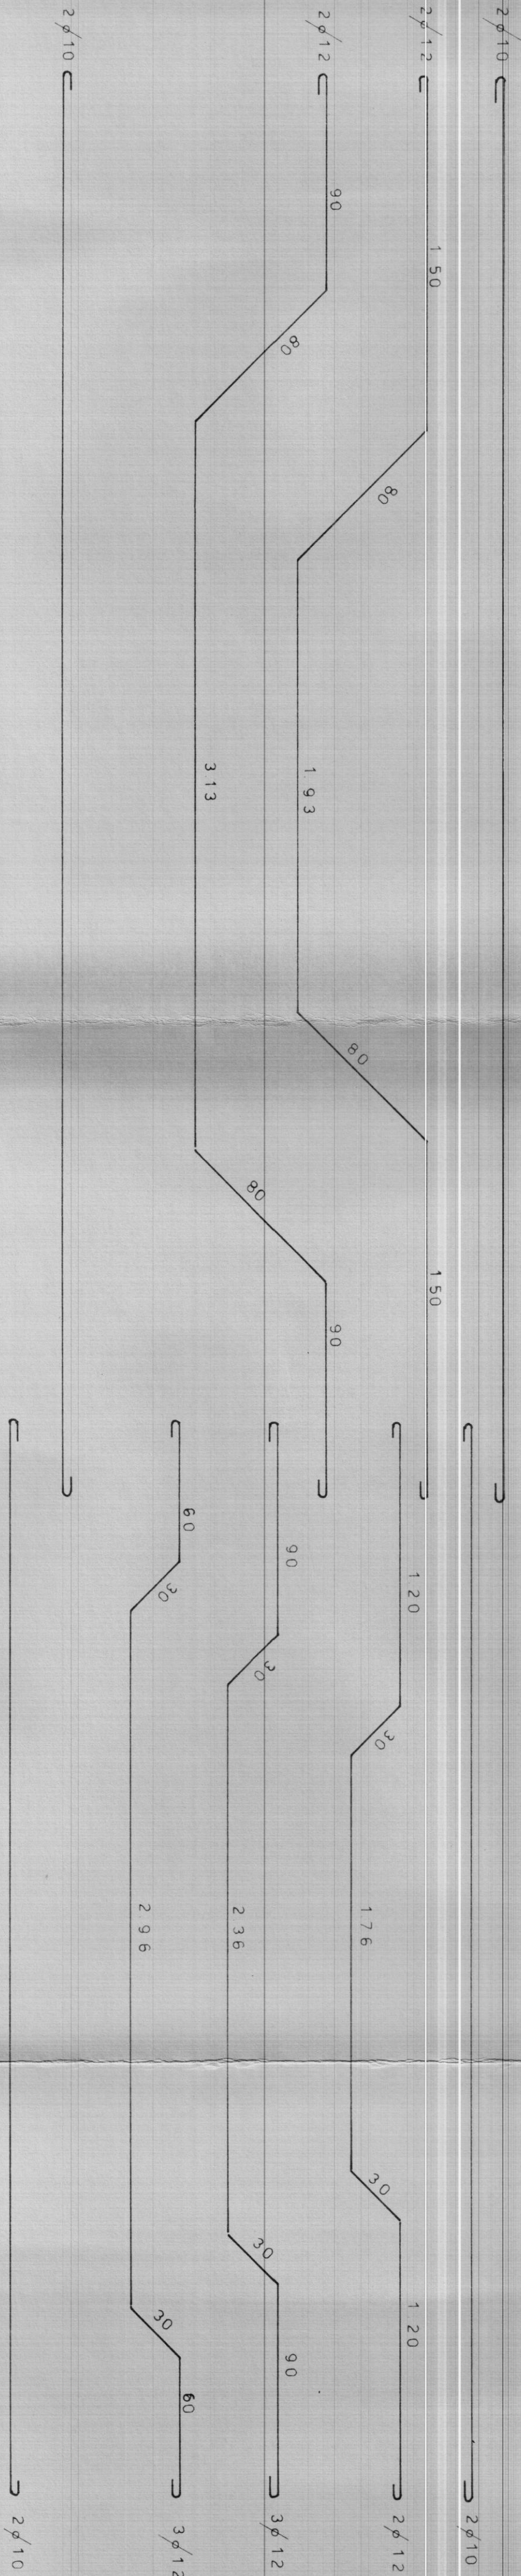


Data: 24 FEB. 1968	Progettista strutture in C.A.: Dott. Ing. GIUSEPPE CALEFATI	<i>ing. Giuseppe Calefati</i>
TAV. N. 7	Stazione appaltante: "LA CASA",	
	Direttore dei lavori Dott. Ing. GIOVANNI VALENTINI	
Scala 1:20	Impresa appaltatrice LUIGI SARDELLA e figli	Impresa LUIGI SARDELLA & FIGLI s.r.l. "Amministratore" Balco
	CARPENTERIA ED ARMATURA TRAVI 12-16-21 / 3-7-11 COP. PT.	CEMENTO AR. 730 FERRO Aq. 50-60 PALAZZINA TIPO — BD —

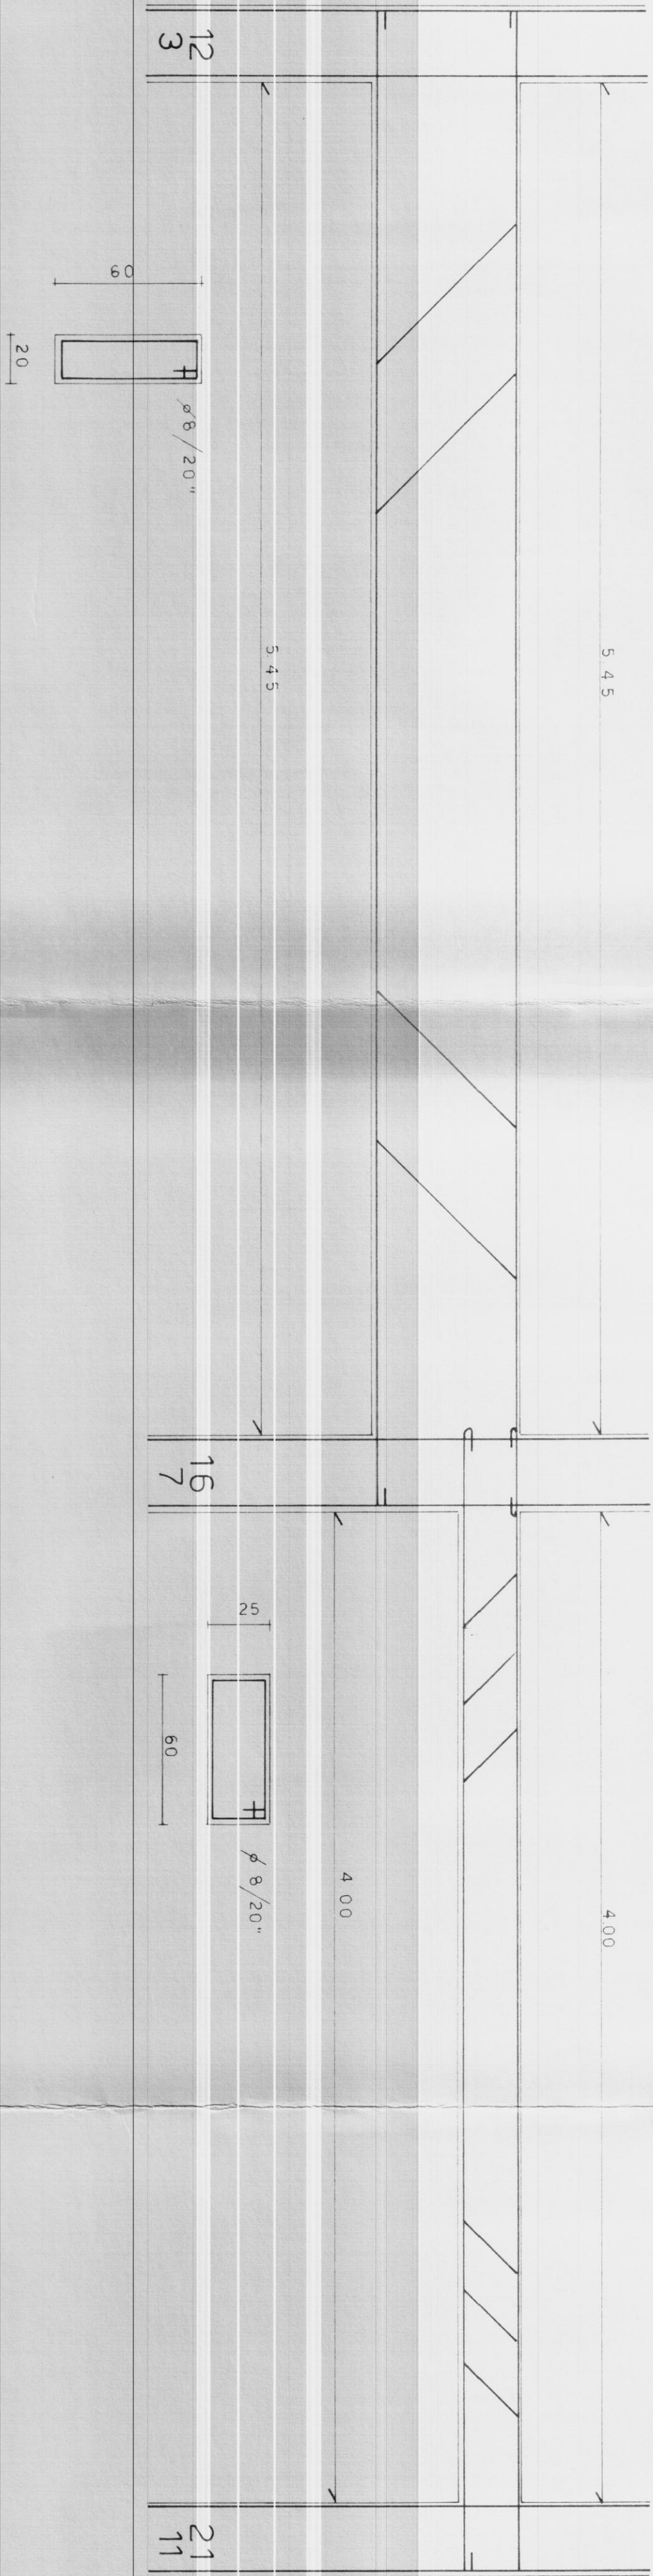

NB La 3-7-11 è uguale alla 12-16-21 a meno della luce della campata 3-7 per cui i due ferri piegati hanno il tratto in mezzzeria rispettivamente della lunghezza di m. 183 e 303.