


CASE POPOLARI in OSTUNI Villanova

Lotto 1° e 2°
Legge 640


Pianta Terrazza

Rapp. 1:100

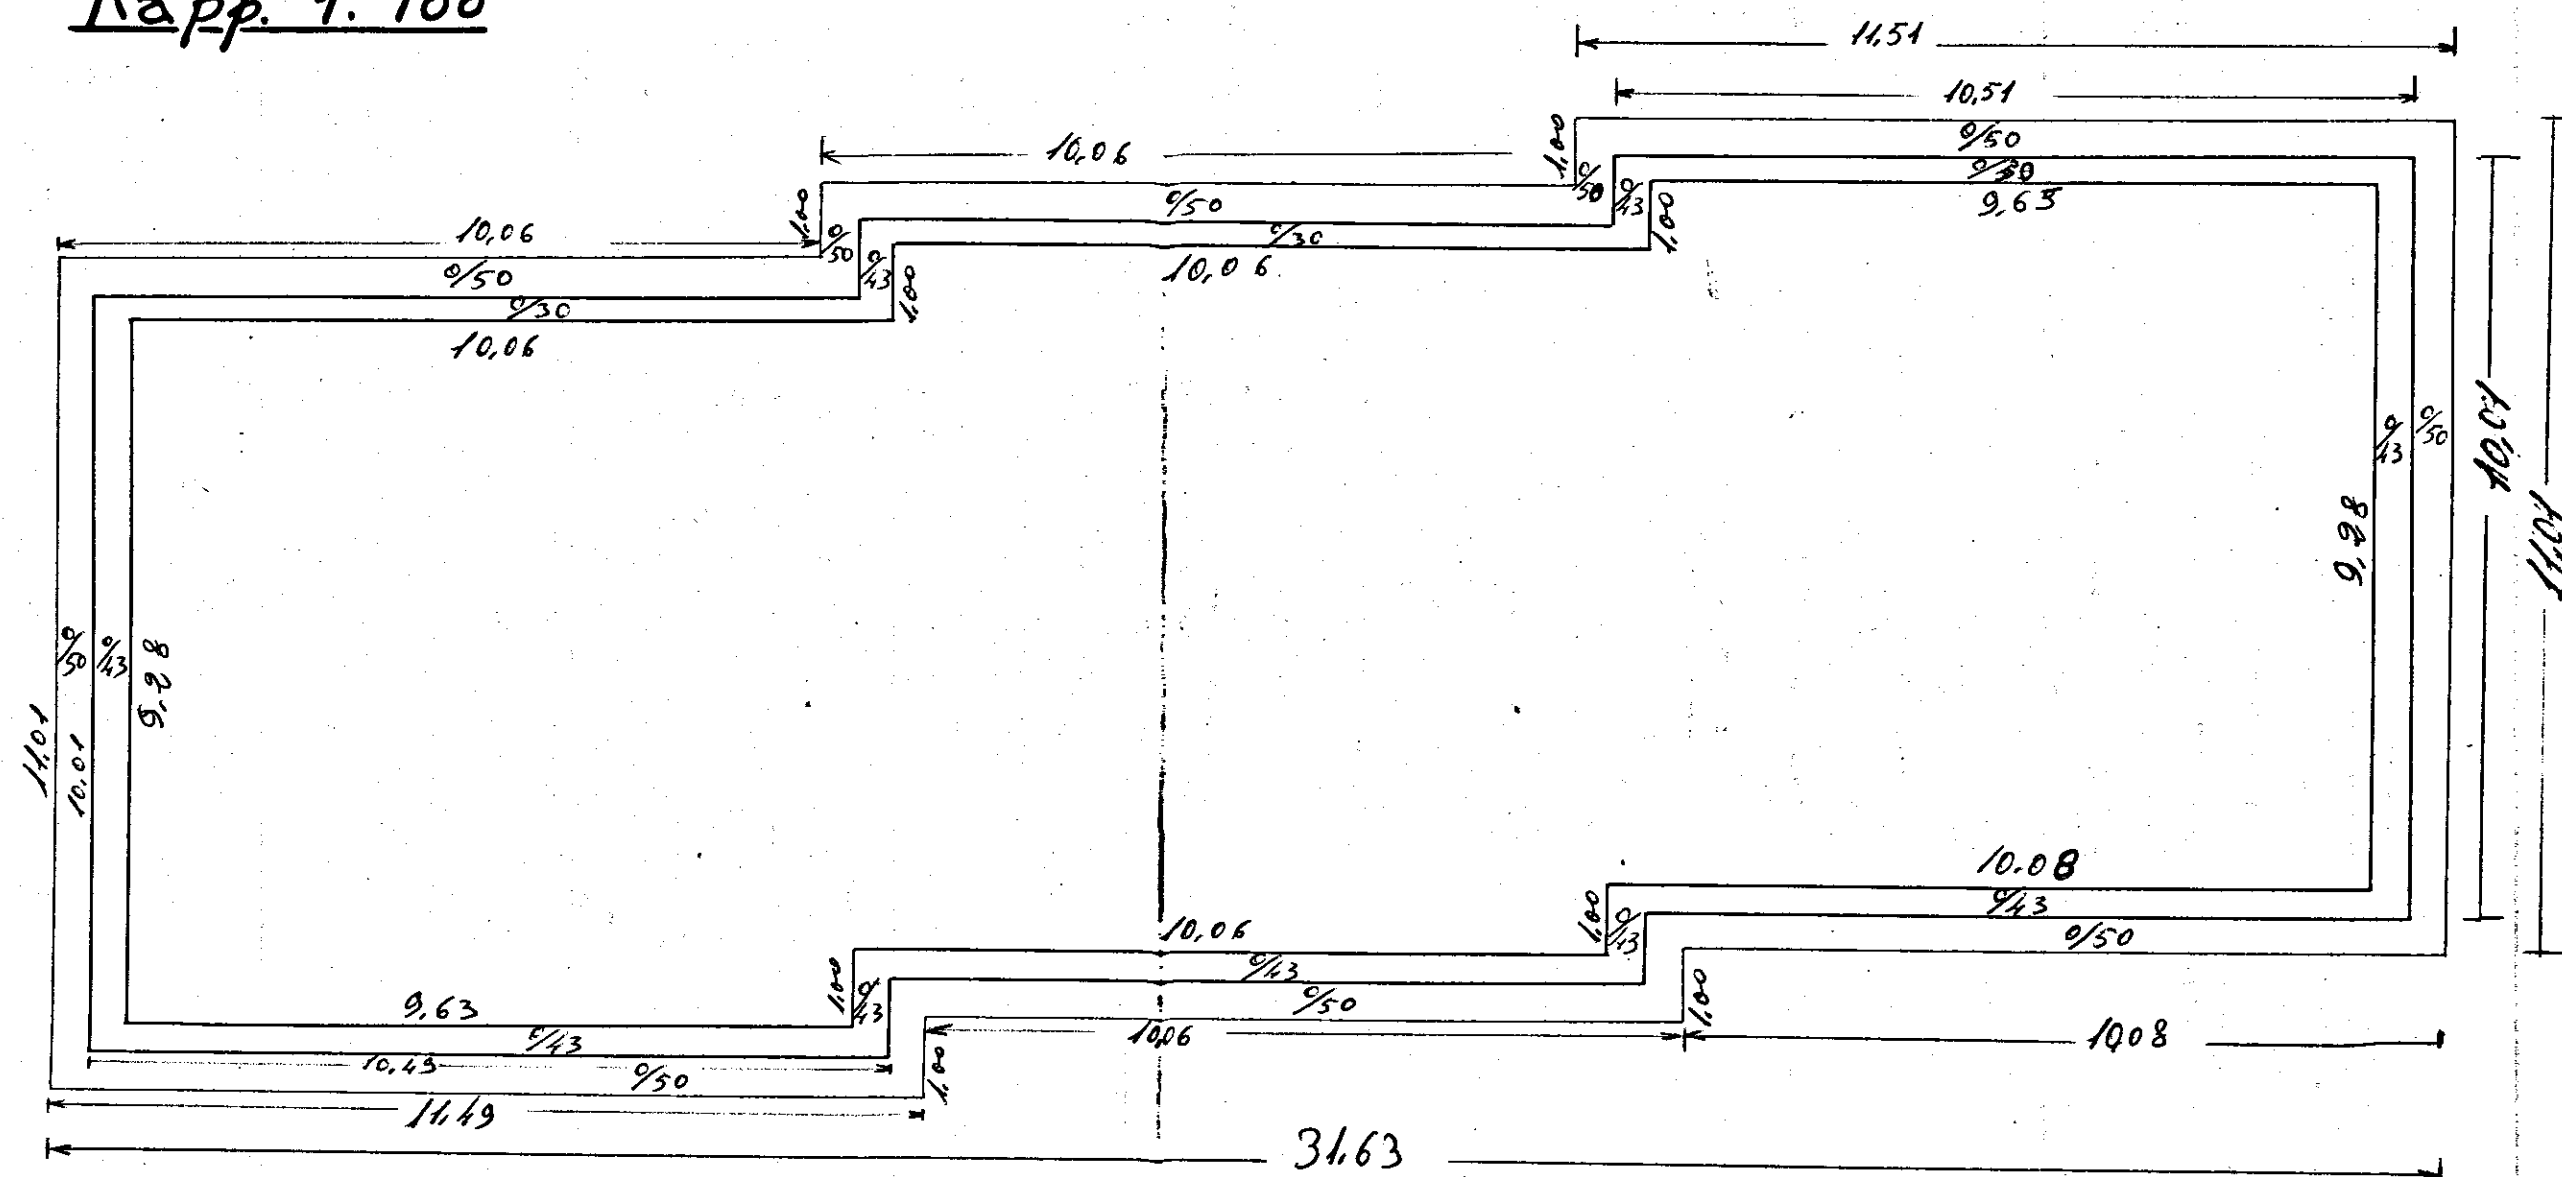

Sezione muro lato
cucine e testato

Scala 1:10

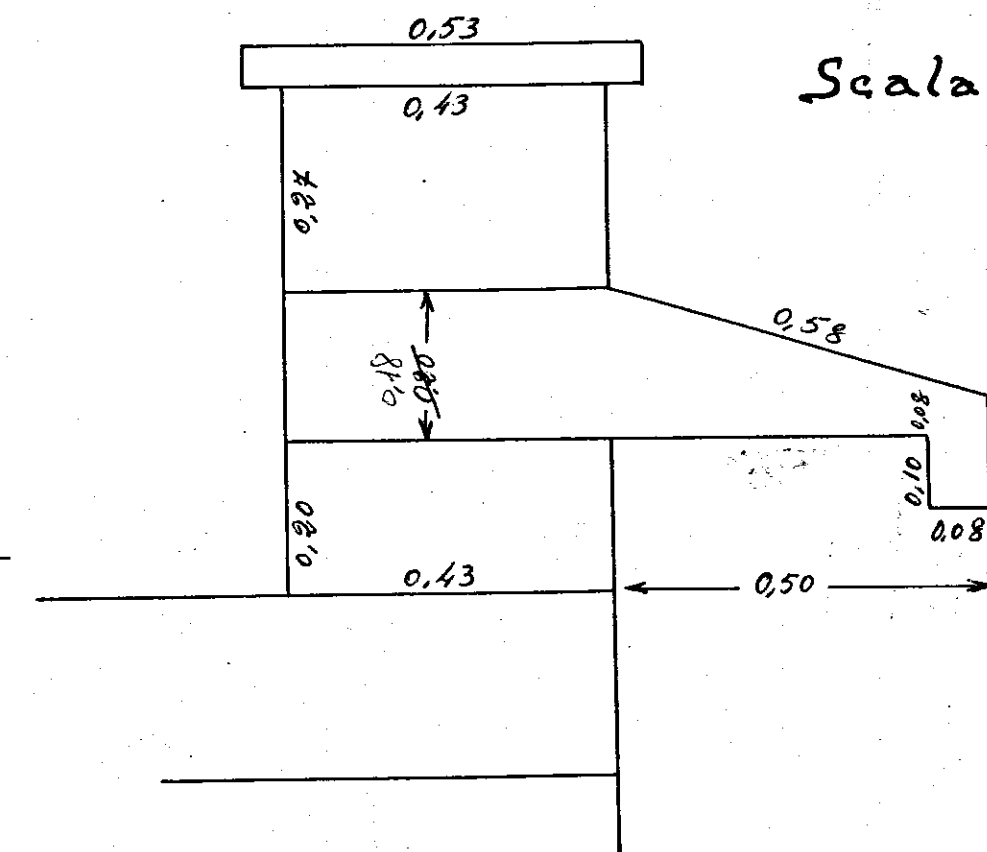

Sezione
lato soggiorno

Scale 1:10

