

COMMISSIONE TECNICA I.A.C.P.
(Art. 63 Legge 22.10.1971 n. 865)
FAVOREVOLE

Studio Tecnico:

espresso con voto n. 1/28
nella seduta del 1 - FEB. 1978
15 FEB. 1978
Brindisi, li

IL SEGRETARIO

PROGETTO:

COSTRUZIONE DI UNA PA-
LAZZINA DA ADIBIRE A CIVILI ABITAZIONI.

PALAZZINA "B."

PROPRIETÀ: COOPERATIVA EDILIZIA MILLENIA.
LOCALITÀ: "LA ROSA", -BRINDISI-

Progetto n° Tavola n°2/B Data: 19-5-1977

Scala 1:100 Agg. Progettista

Oggetto:

PIANTA DELLE FONDAZIONI

Dott. Ing. ISLAM SESERI
Via Cretti, 7 - BOLOGNA
ISCRITTO ALL'ALBO INGEGNERI DI BOLOGNA
n. 1540
Ing. Islam Seseri


ESECUTORE LAVORI COMMITTENTE DIRETTORE LAVORI

Sc. 54
Via O. ...
U. ...

VISTO:

E' copia conforme al progetto per il quale
la Commissione Edilizia, nella seduta del
5.4.1977, ha espresso parere favorevole.

Brindisi, li 12 agosto 1977
IL SEGRETARIO GENERALE

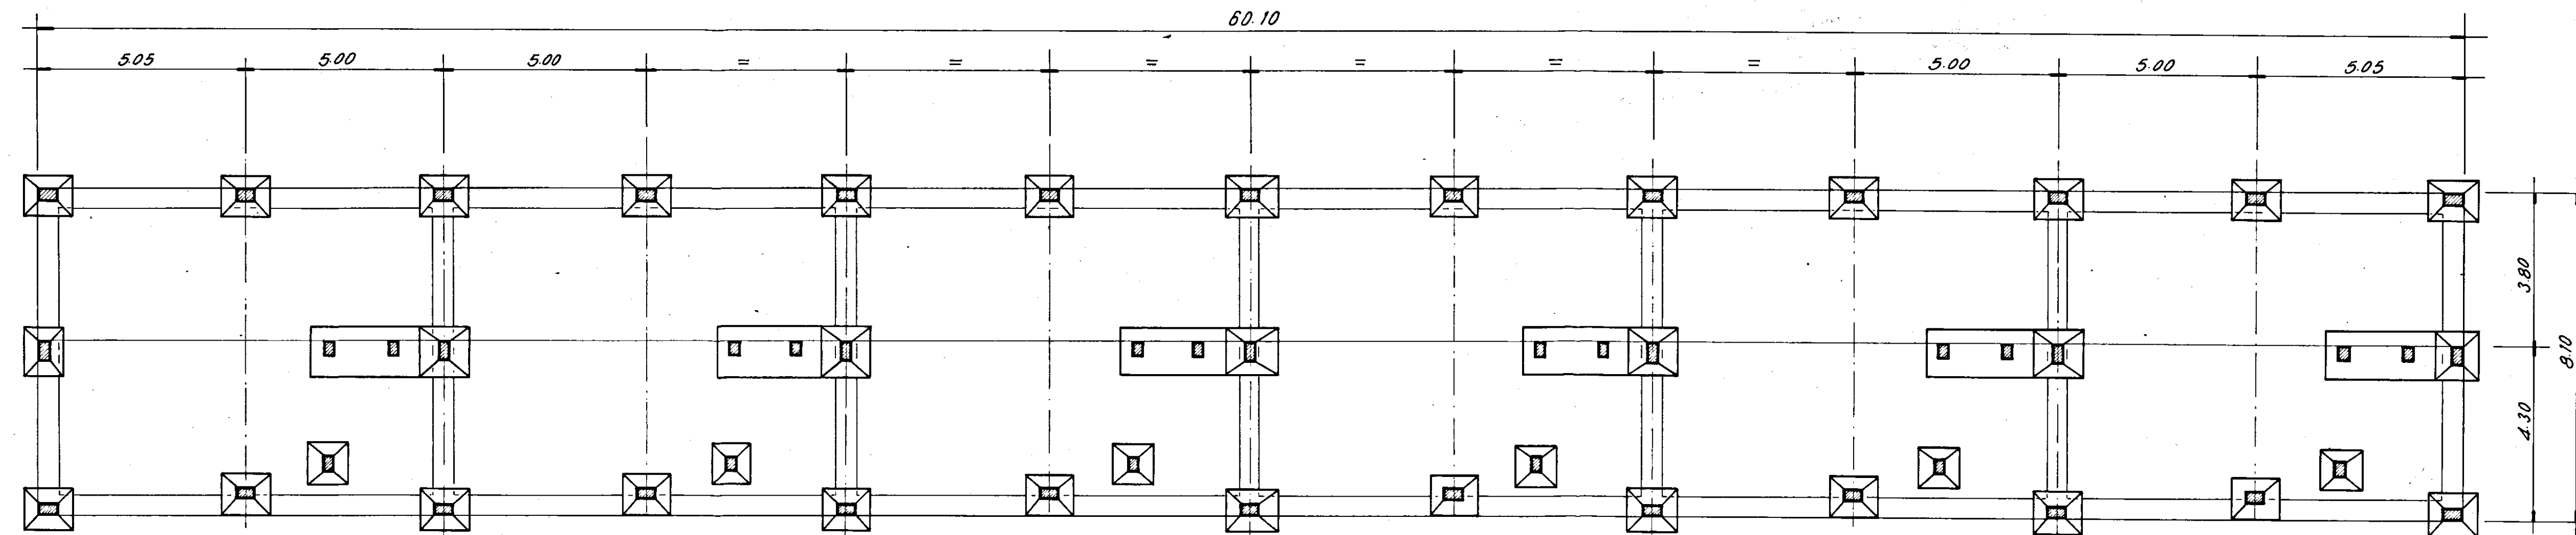

-PIANTA DELLE FONDAZIONI-

scala 1:100