


GESTIONE I.N.A. (A/A)
PROGETTO DI CASE PER LAVORATORI


INFISSO DI FINESTRA BALCONE A DUE BATTENTI

DIMENSIONI 133×2.44^5
 121×2.44^5


H.B. le dimensioni dell'infisso si riferiscono all'esterno
dal telaio e al pavimento finito

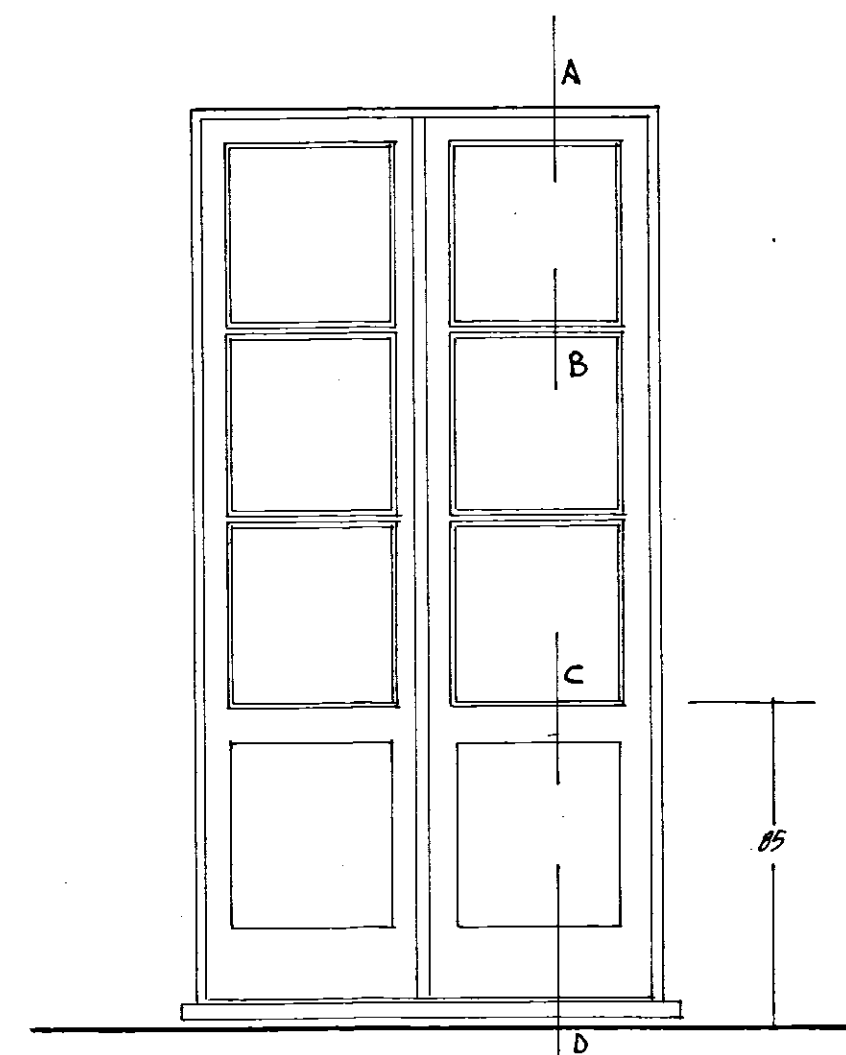


PROSPETTO RAPP. 1:20

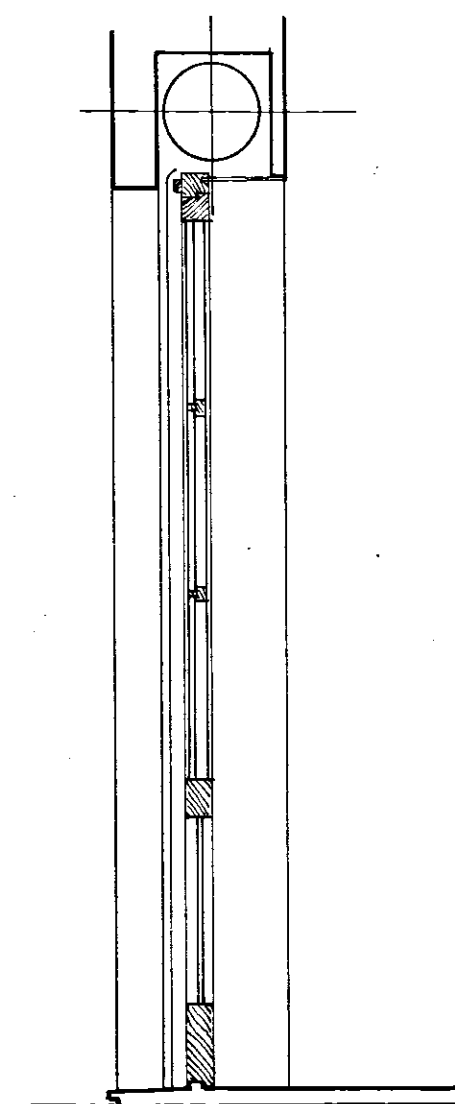


SEZIONE RAPP. 1:20

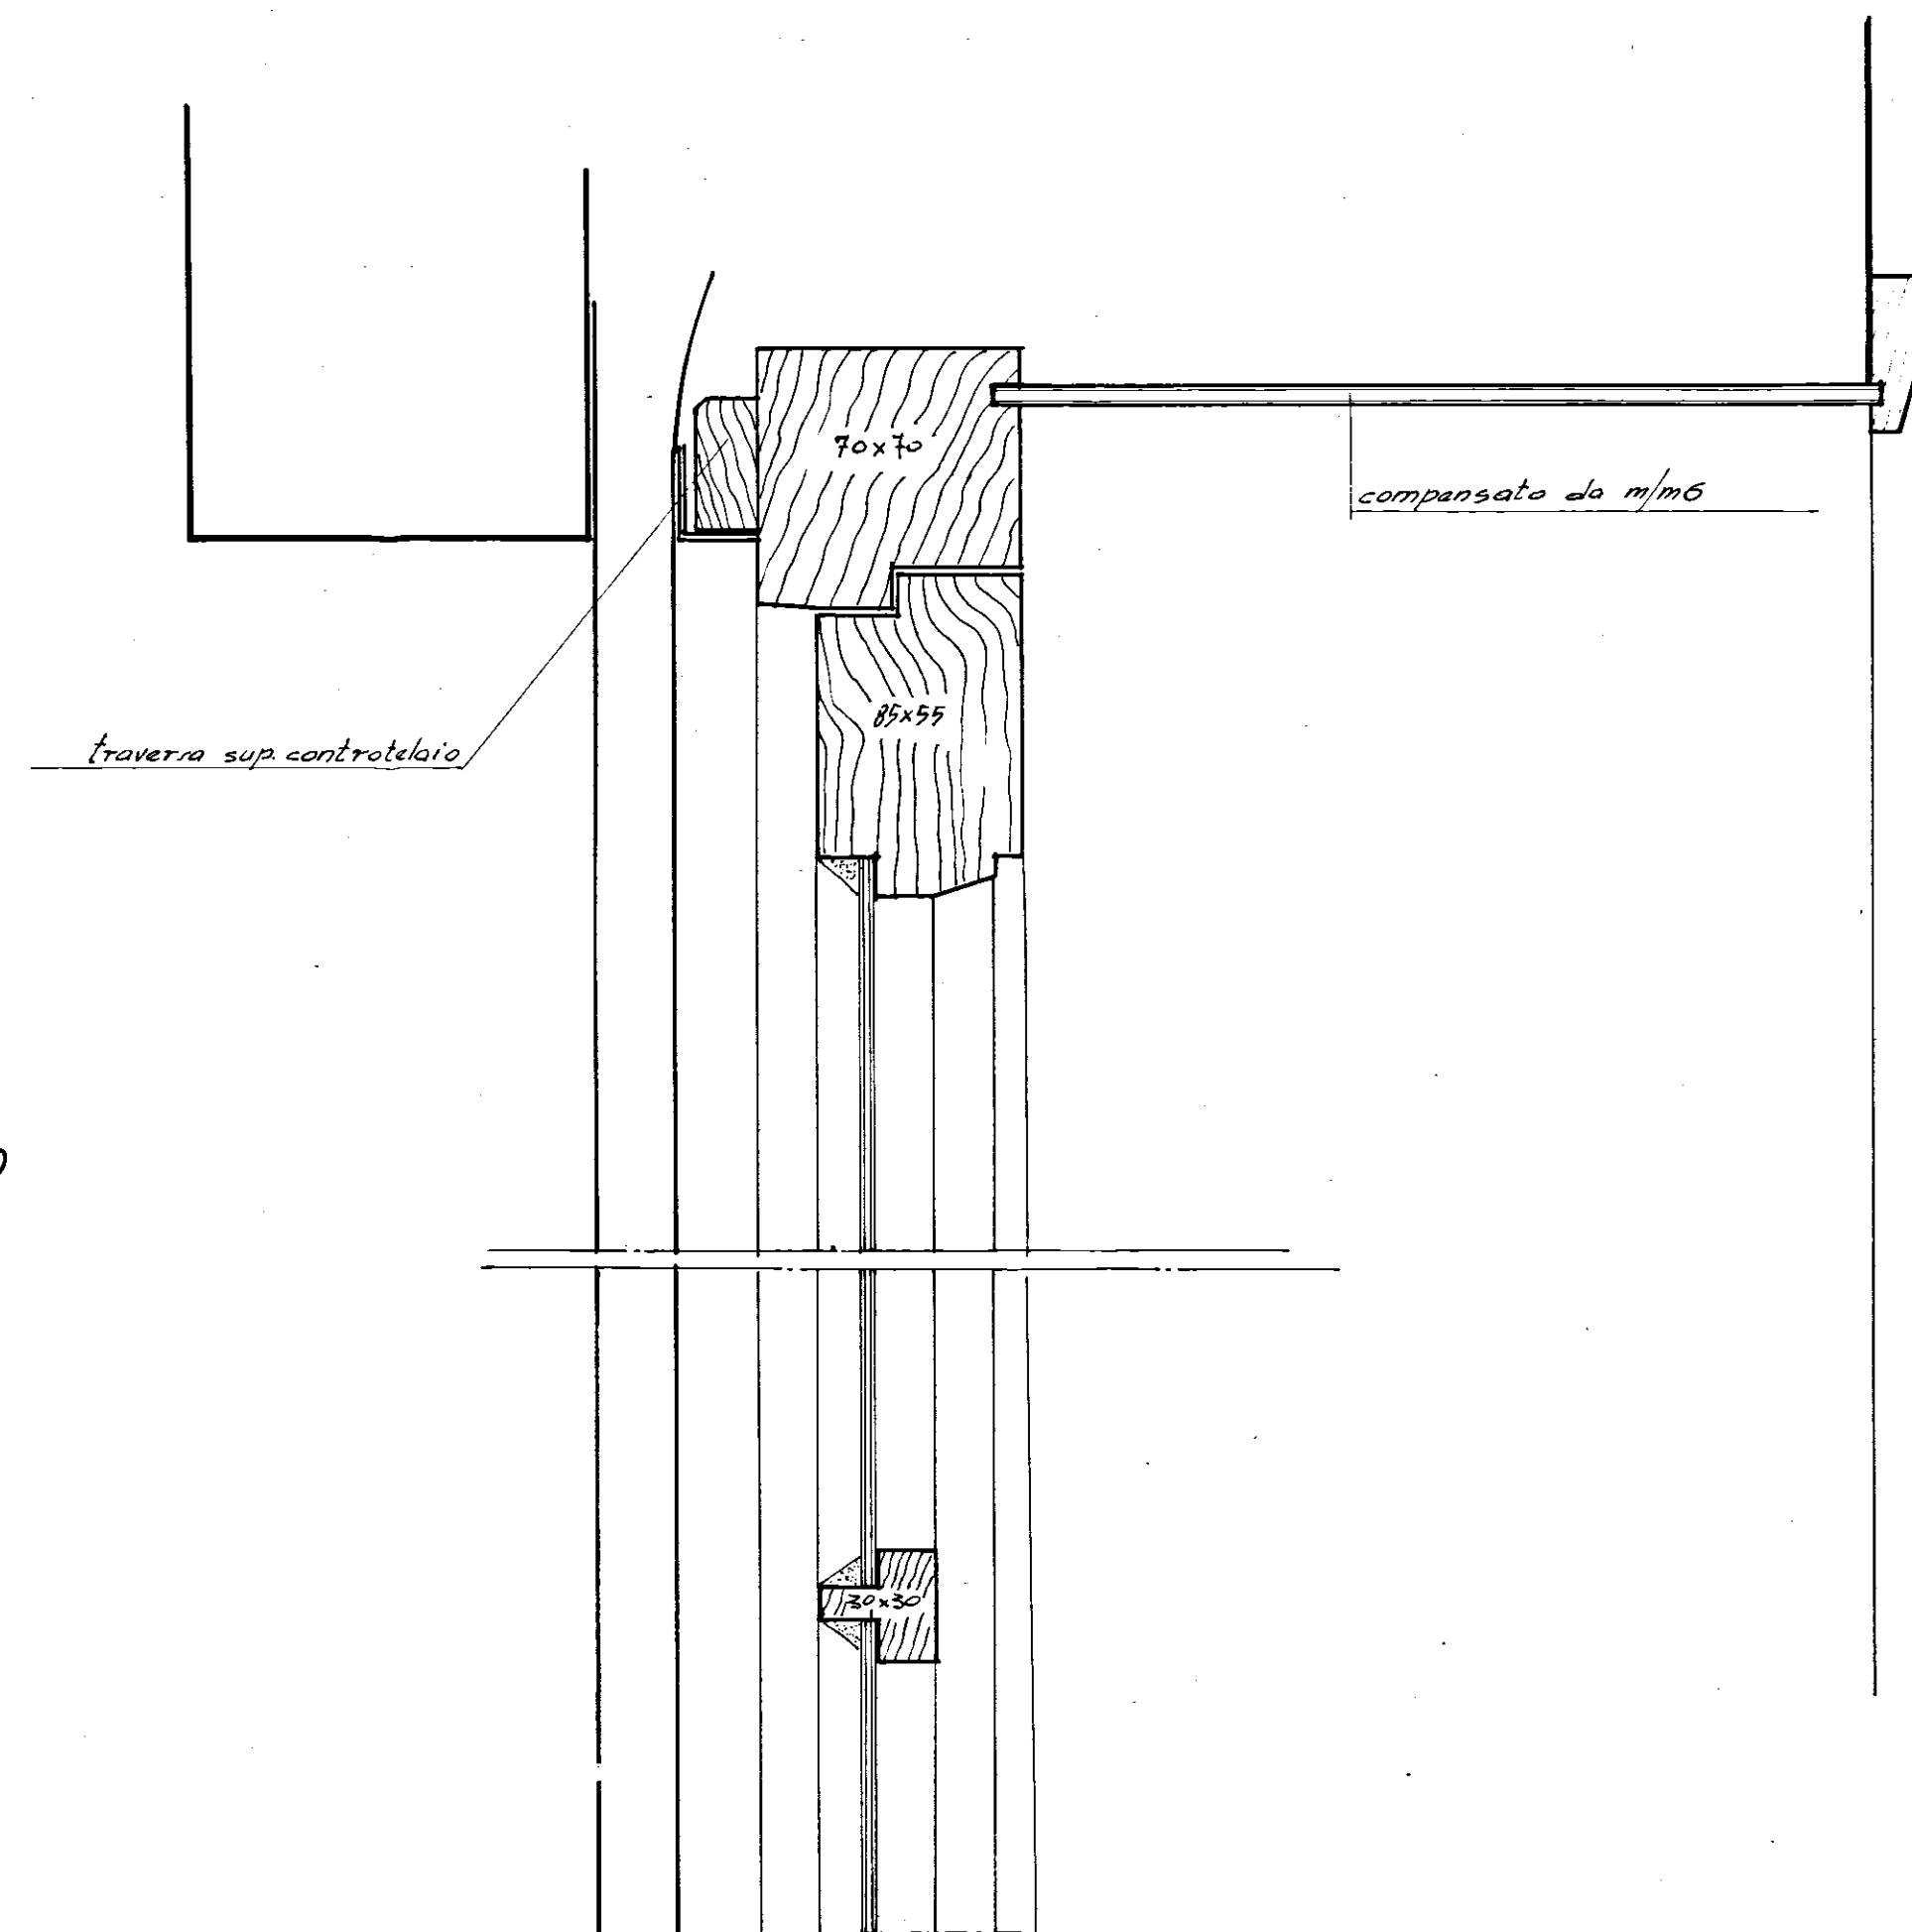

SEZIONE A-B RAPP. 1:2

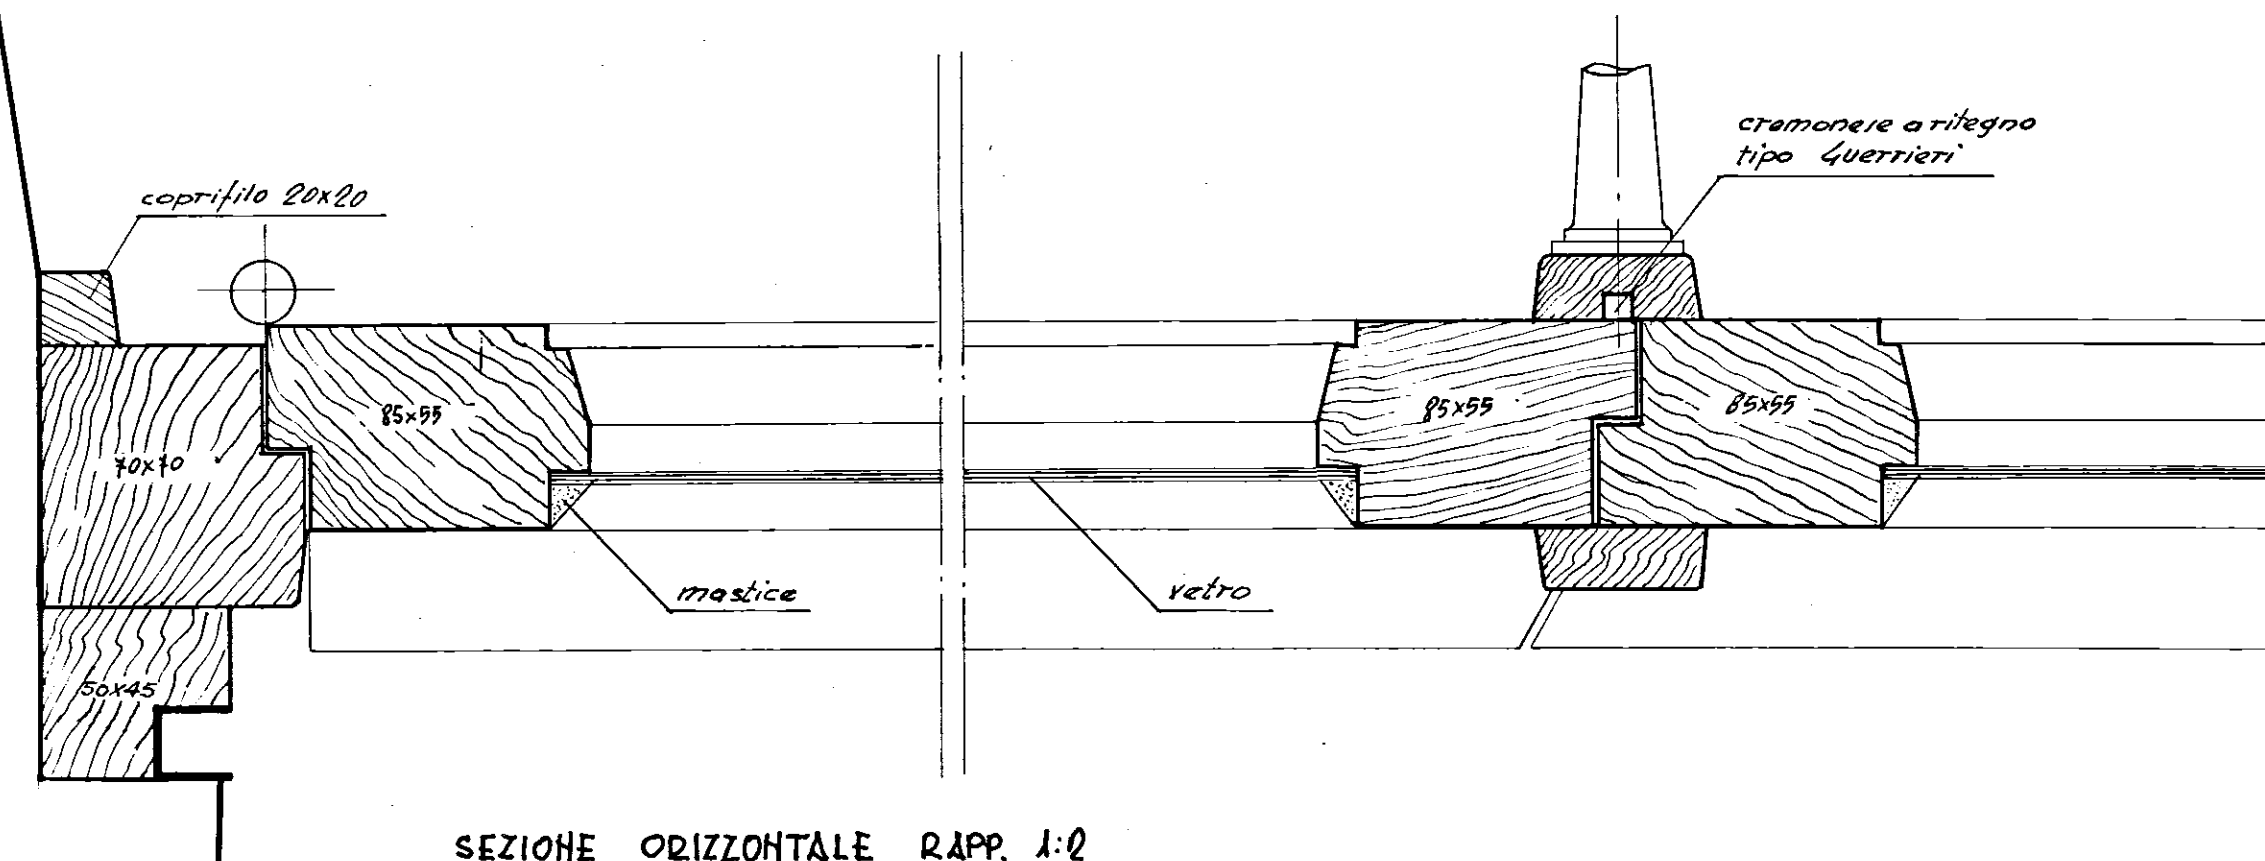

SEZIONE ORIZZONTALE RAPP. 1:2

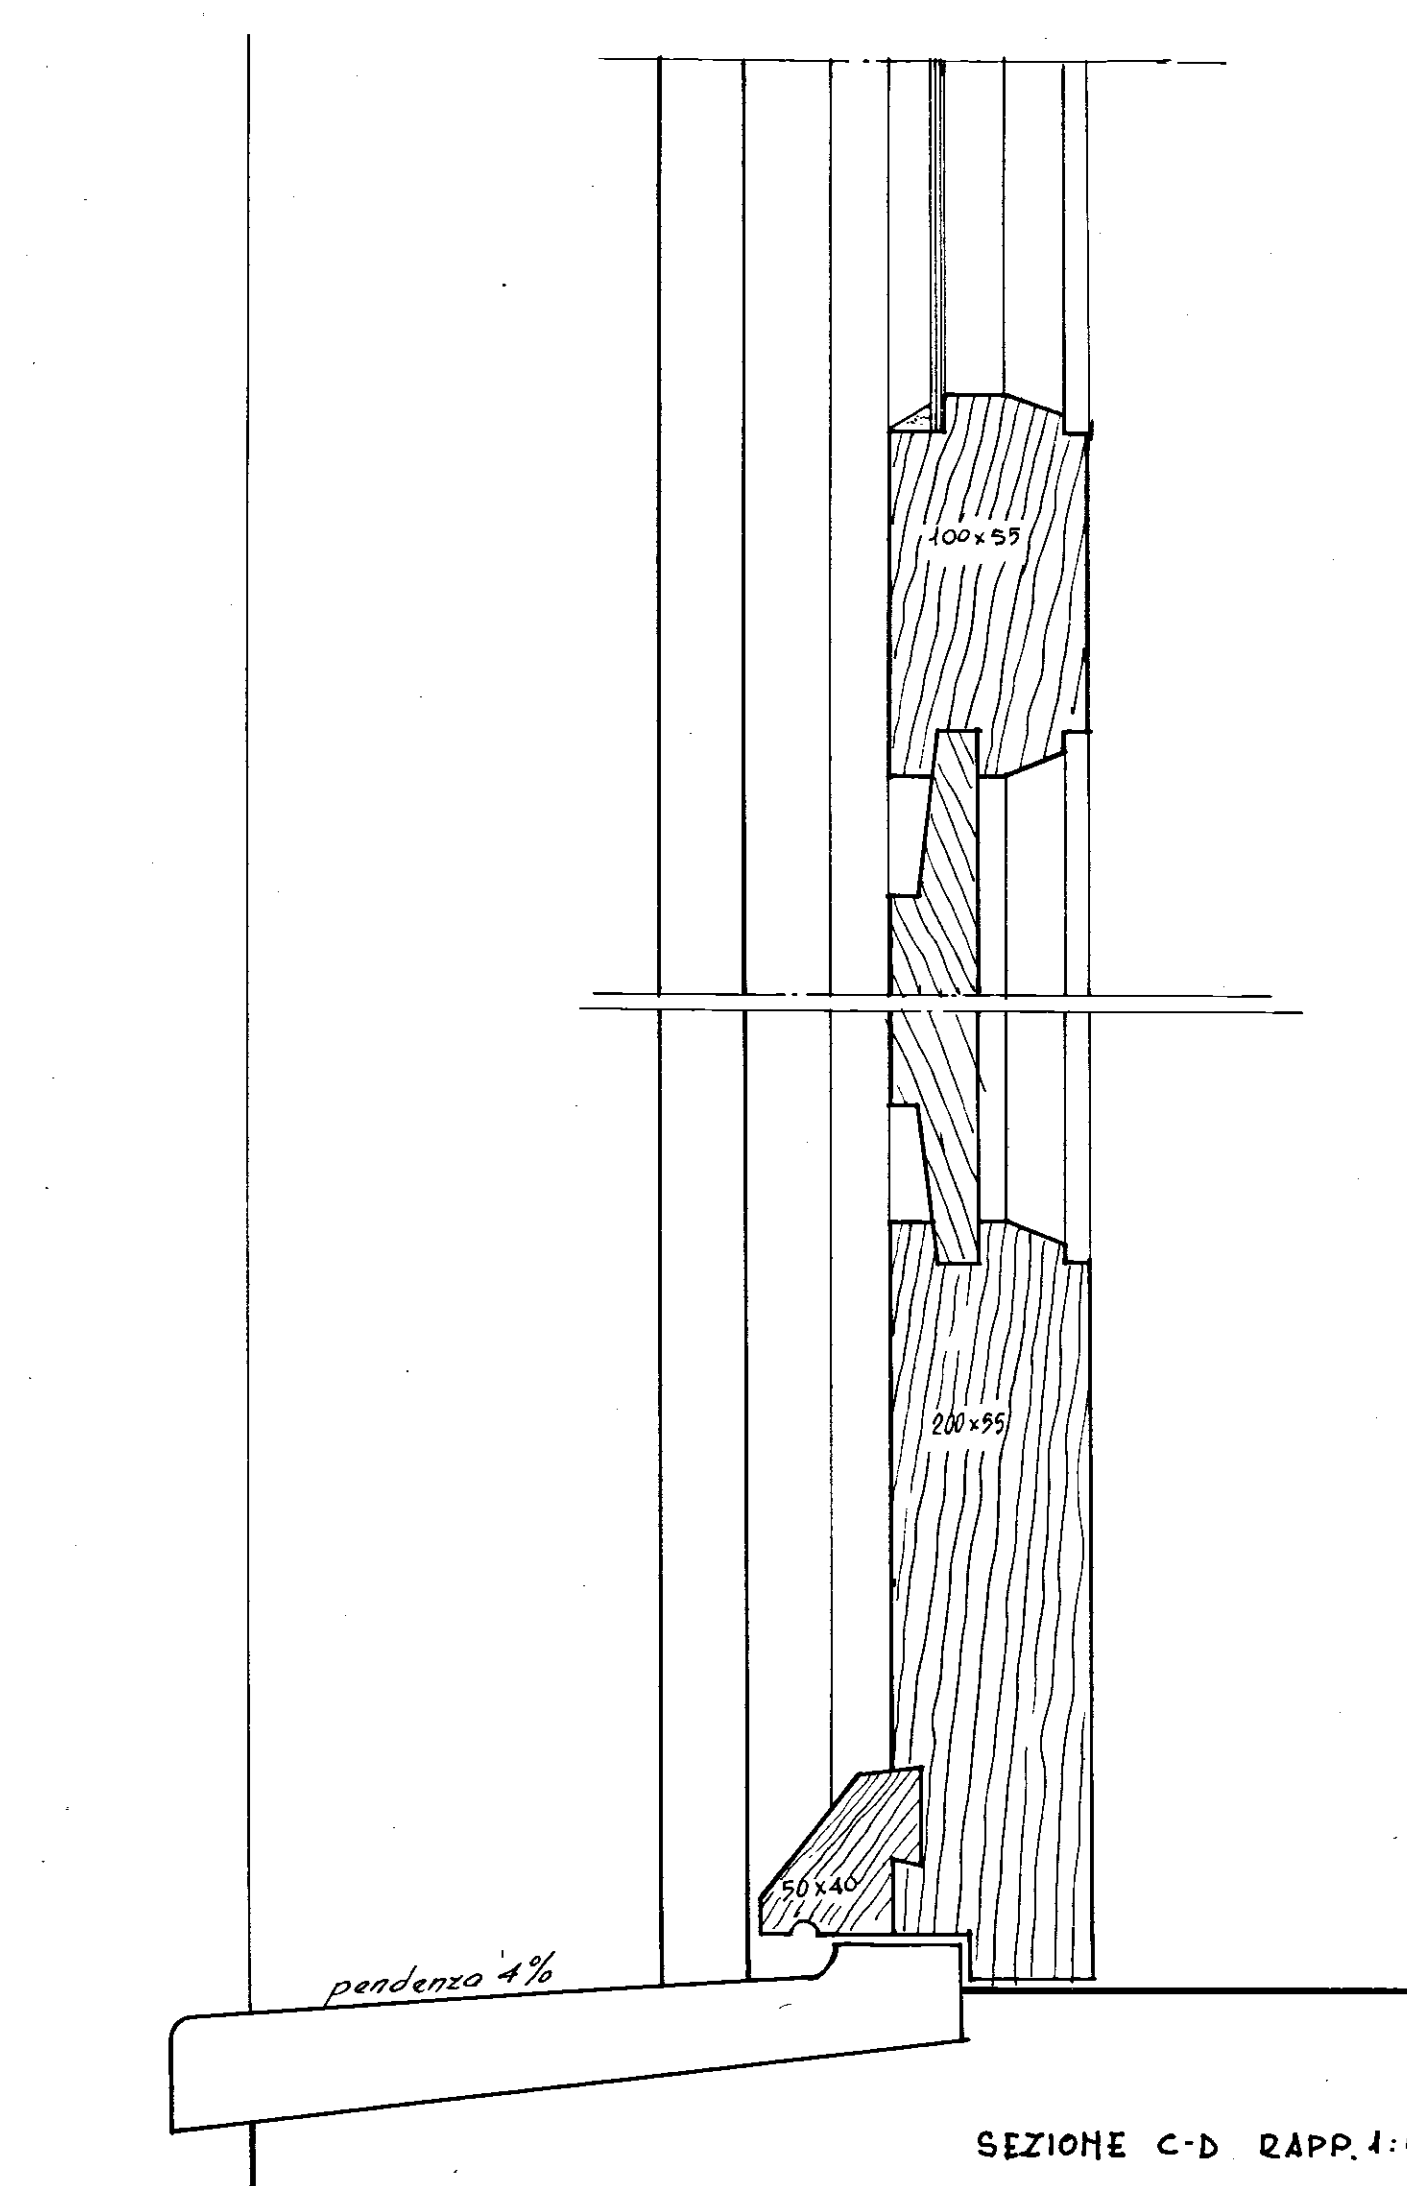

SEZIONE C-D RAPP. 1:2