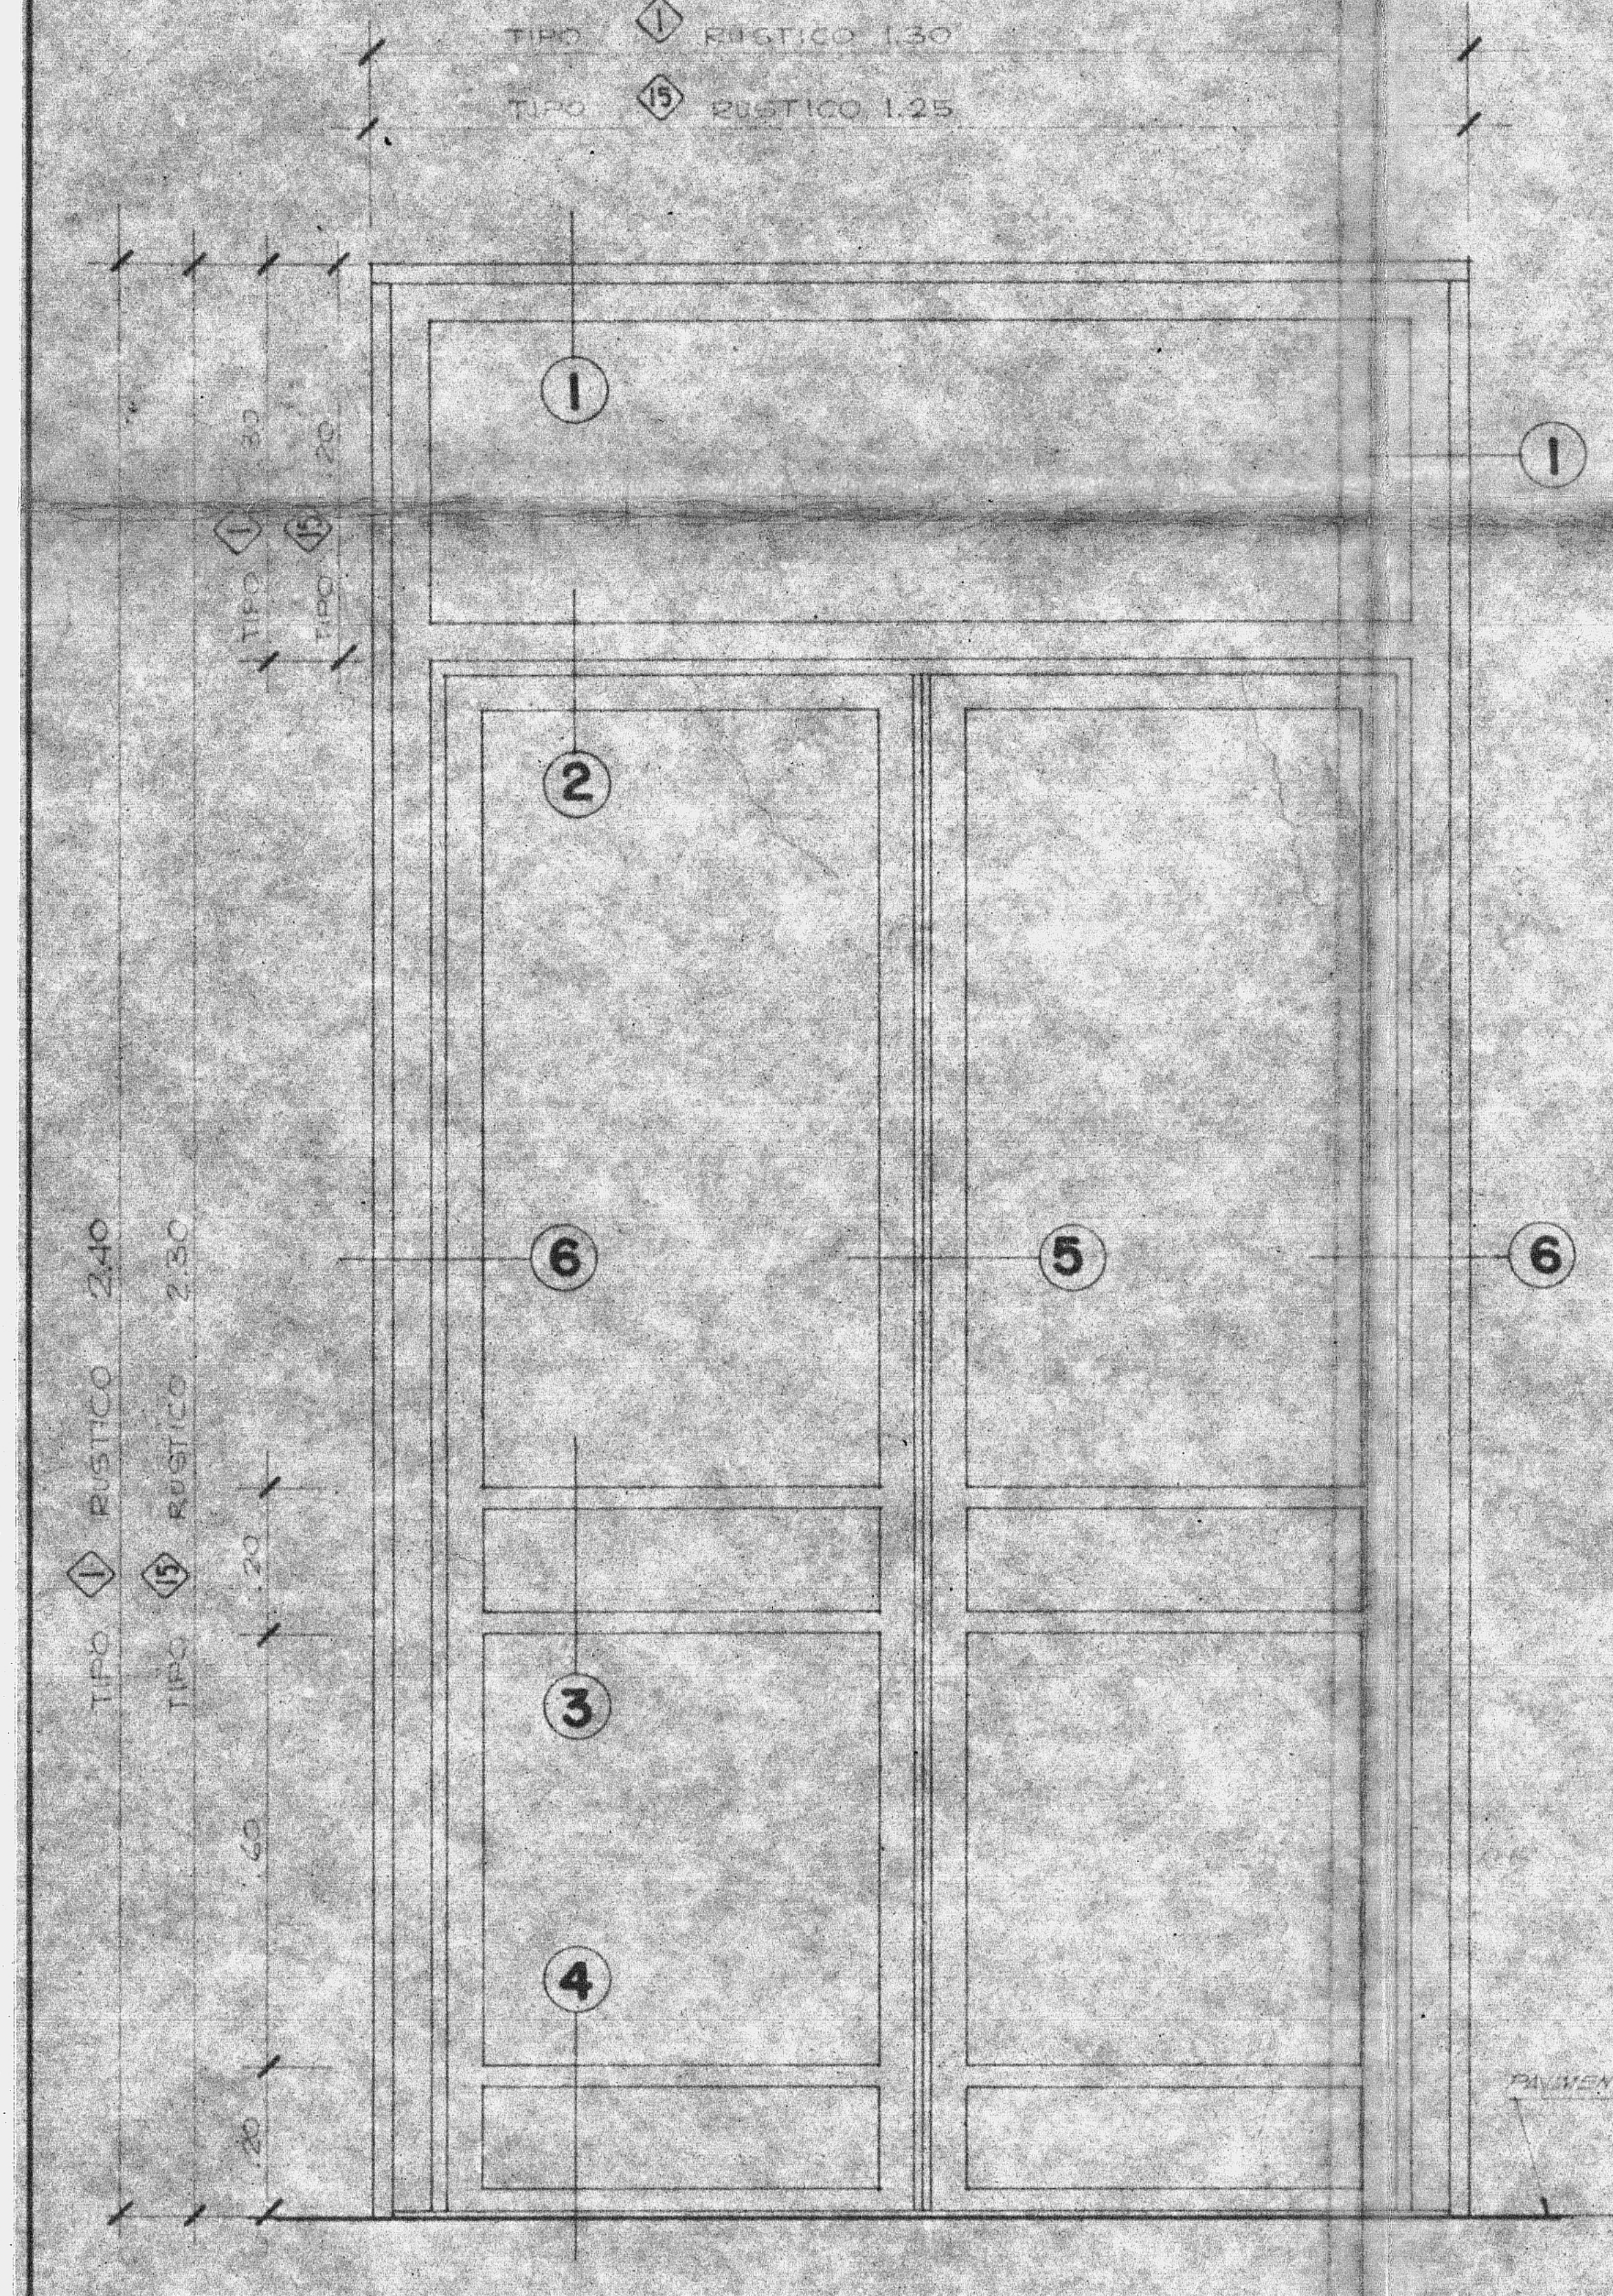

TIPO 1 15

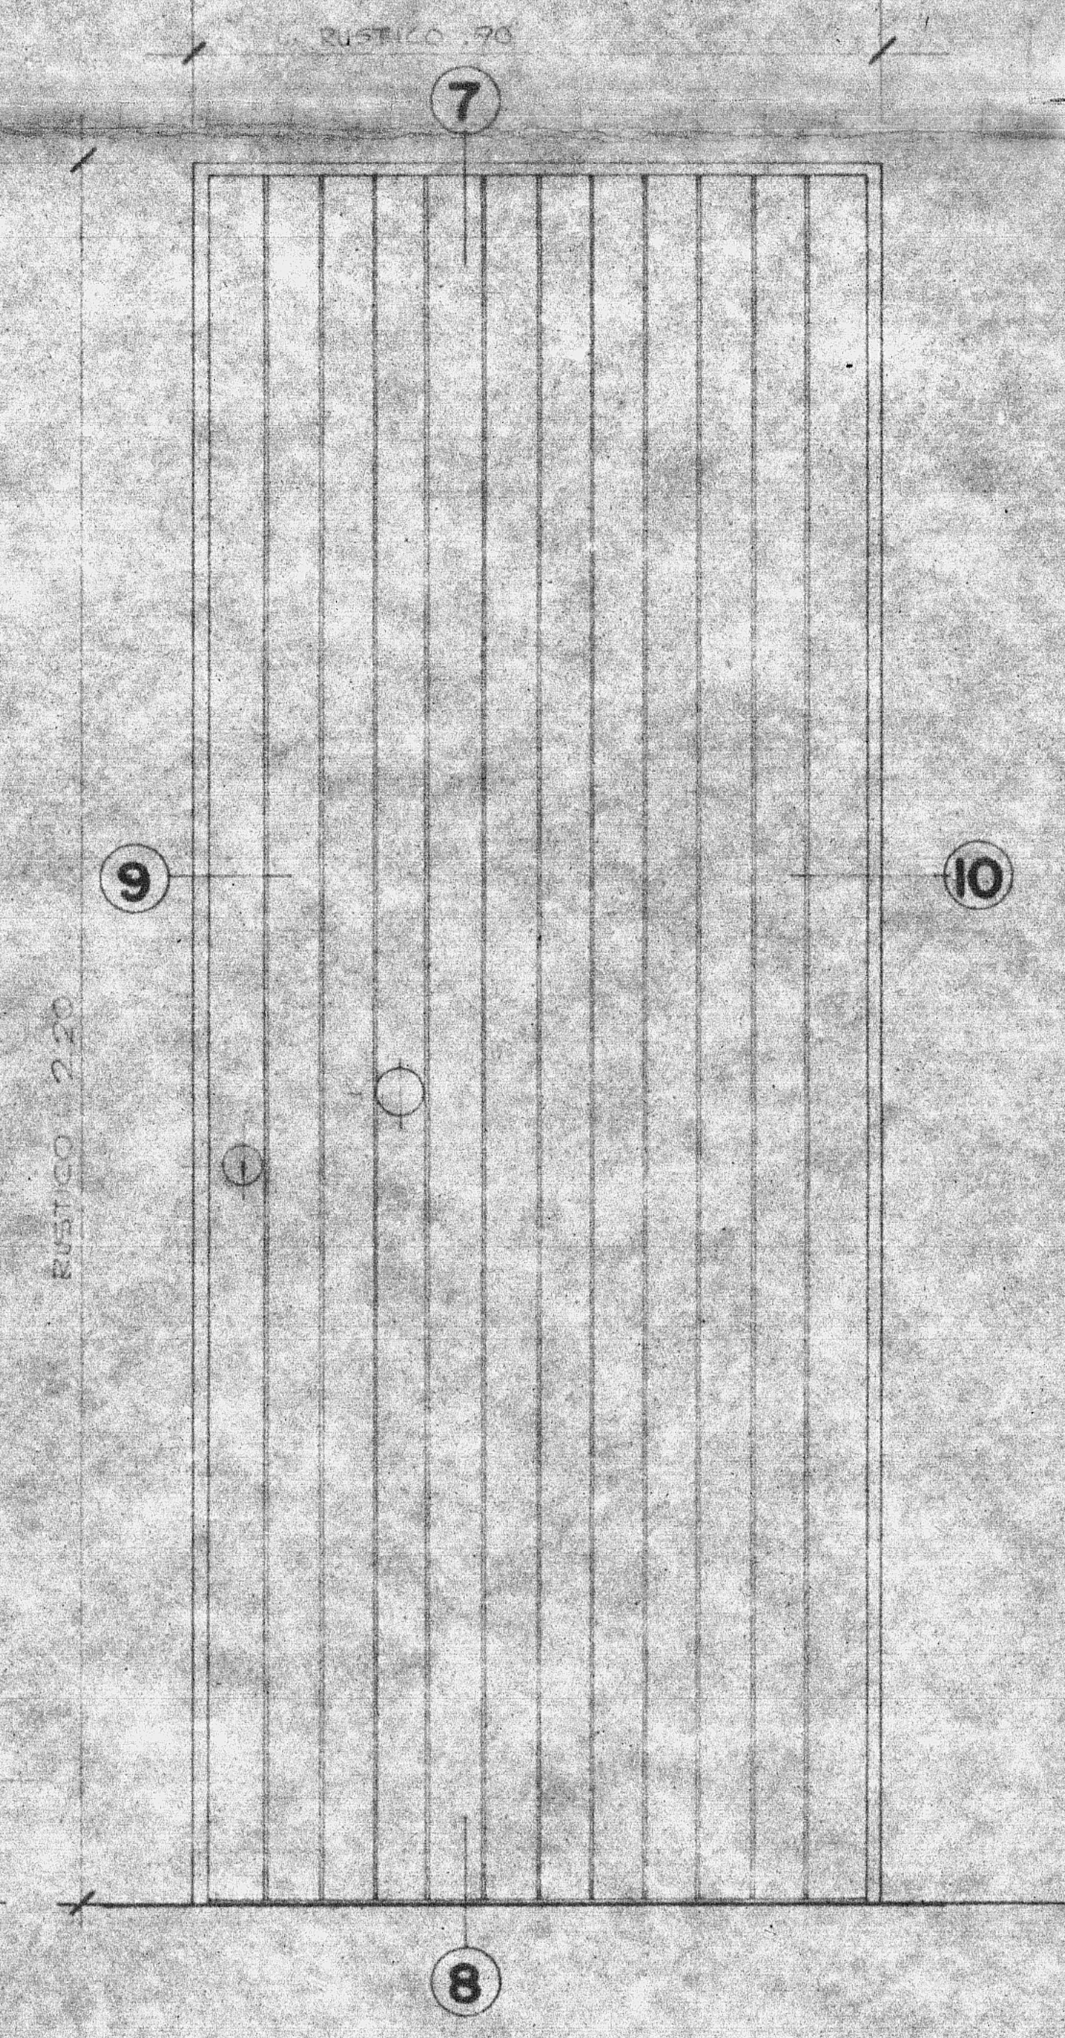

TIPO 13

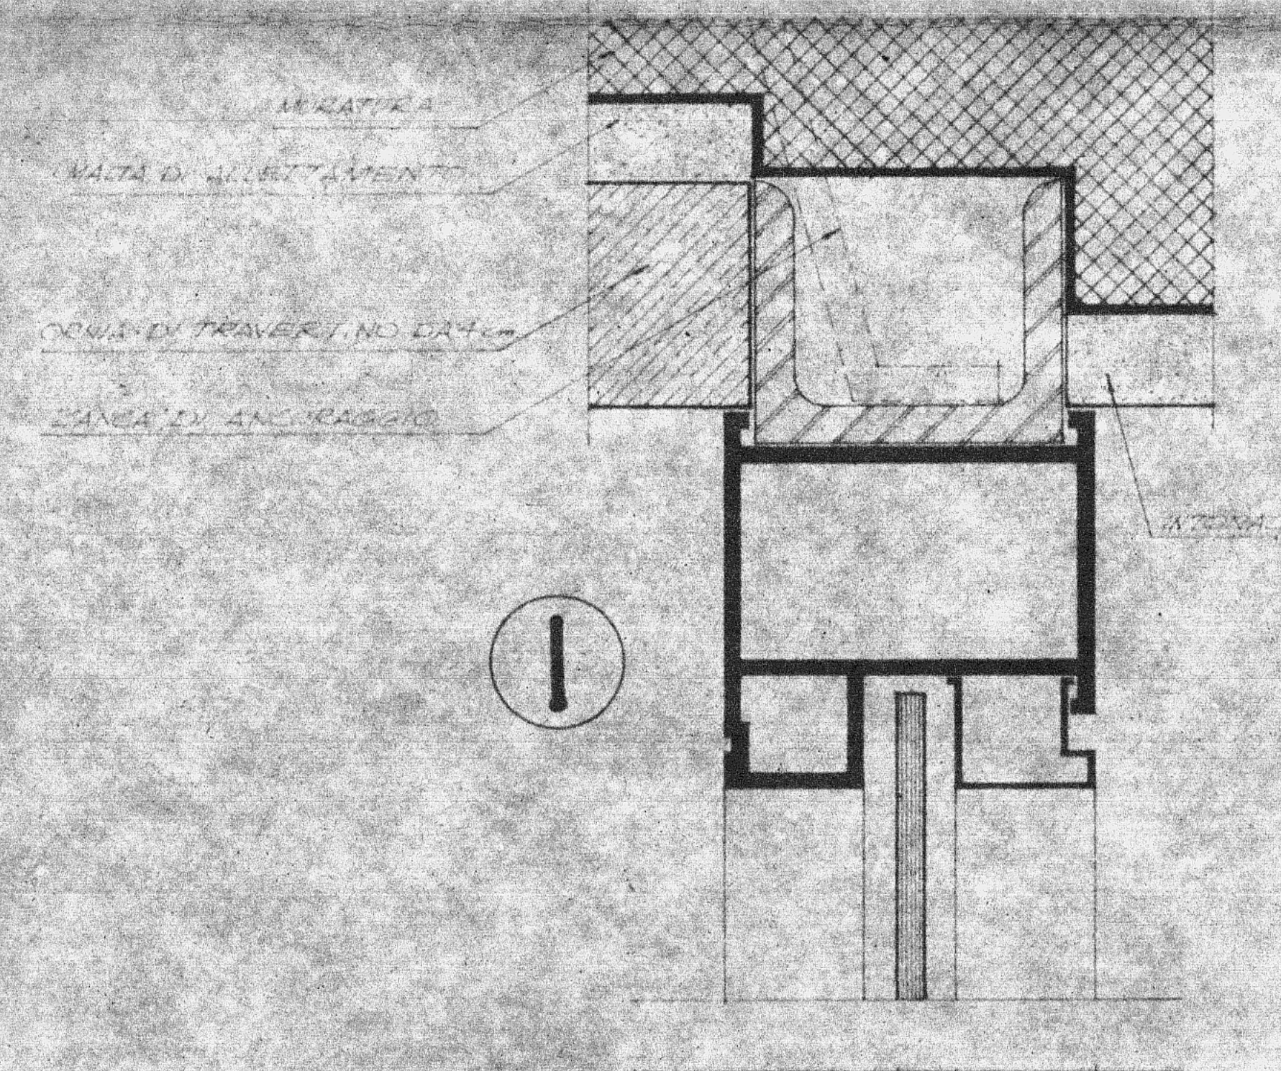

1

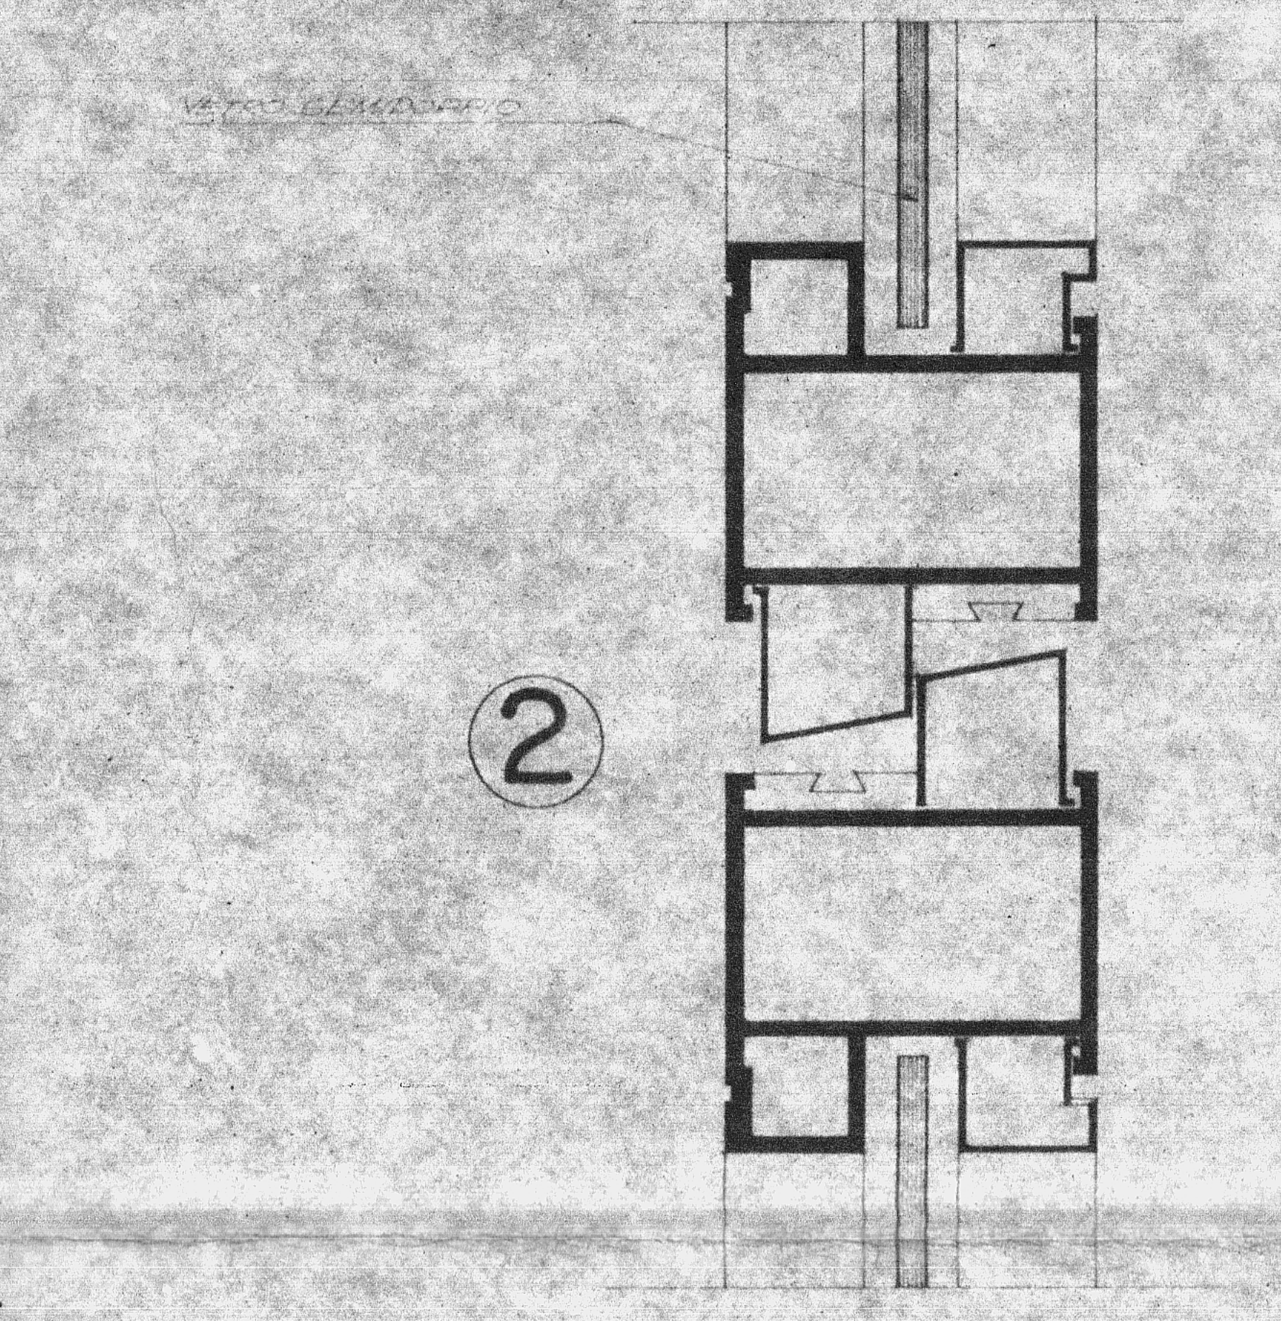

2

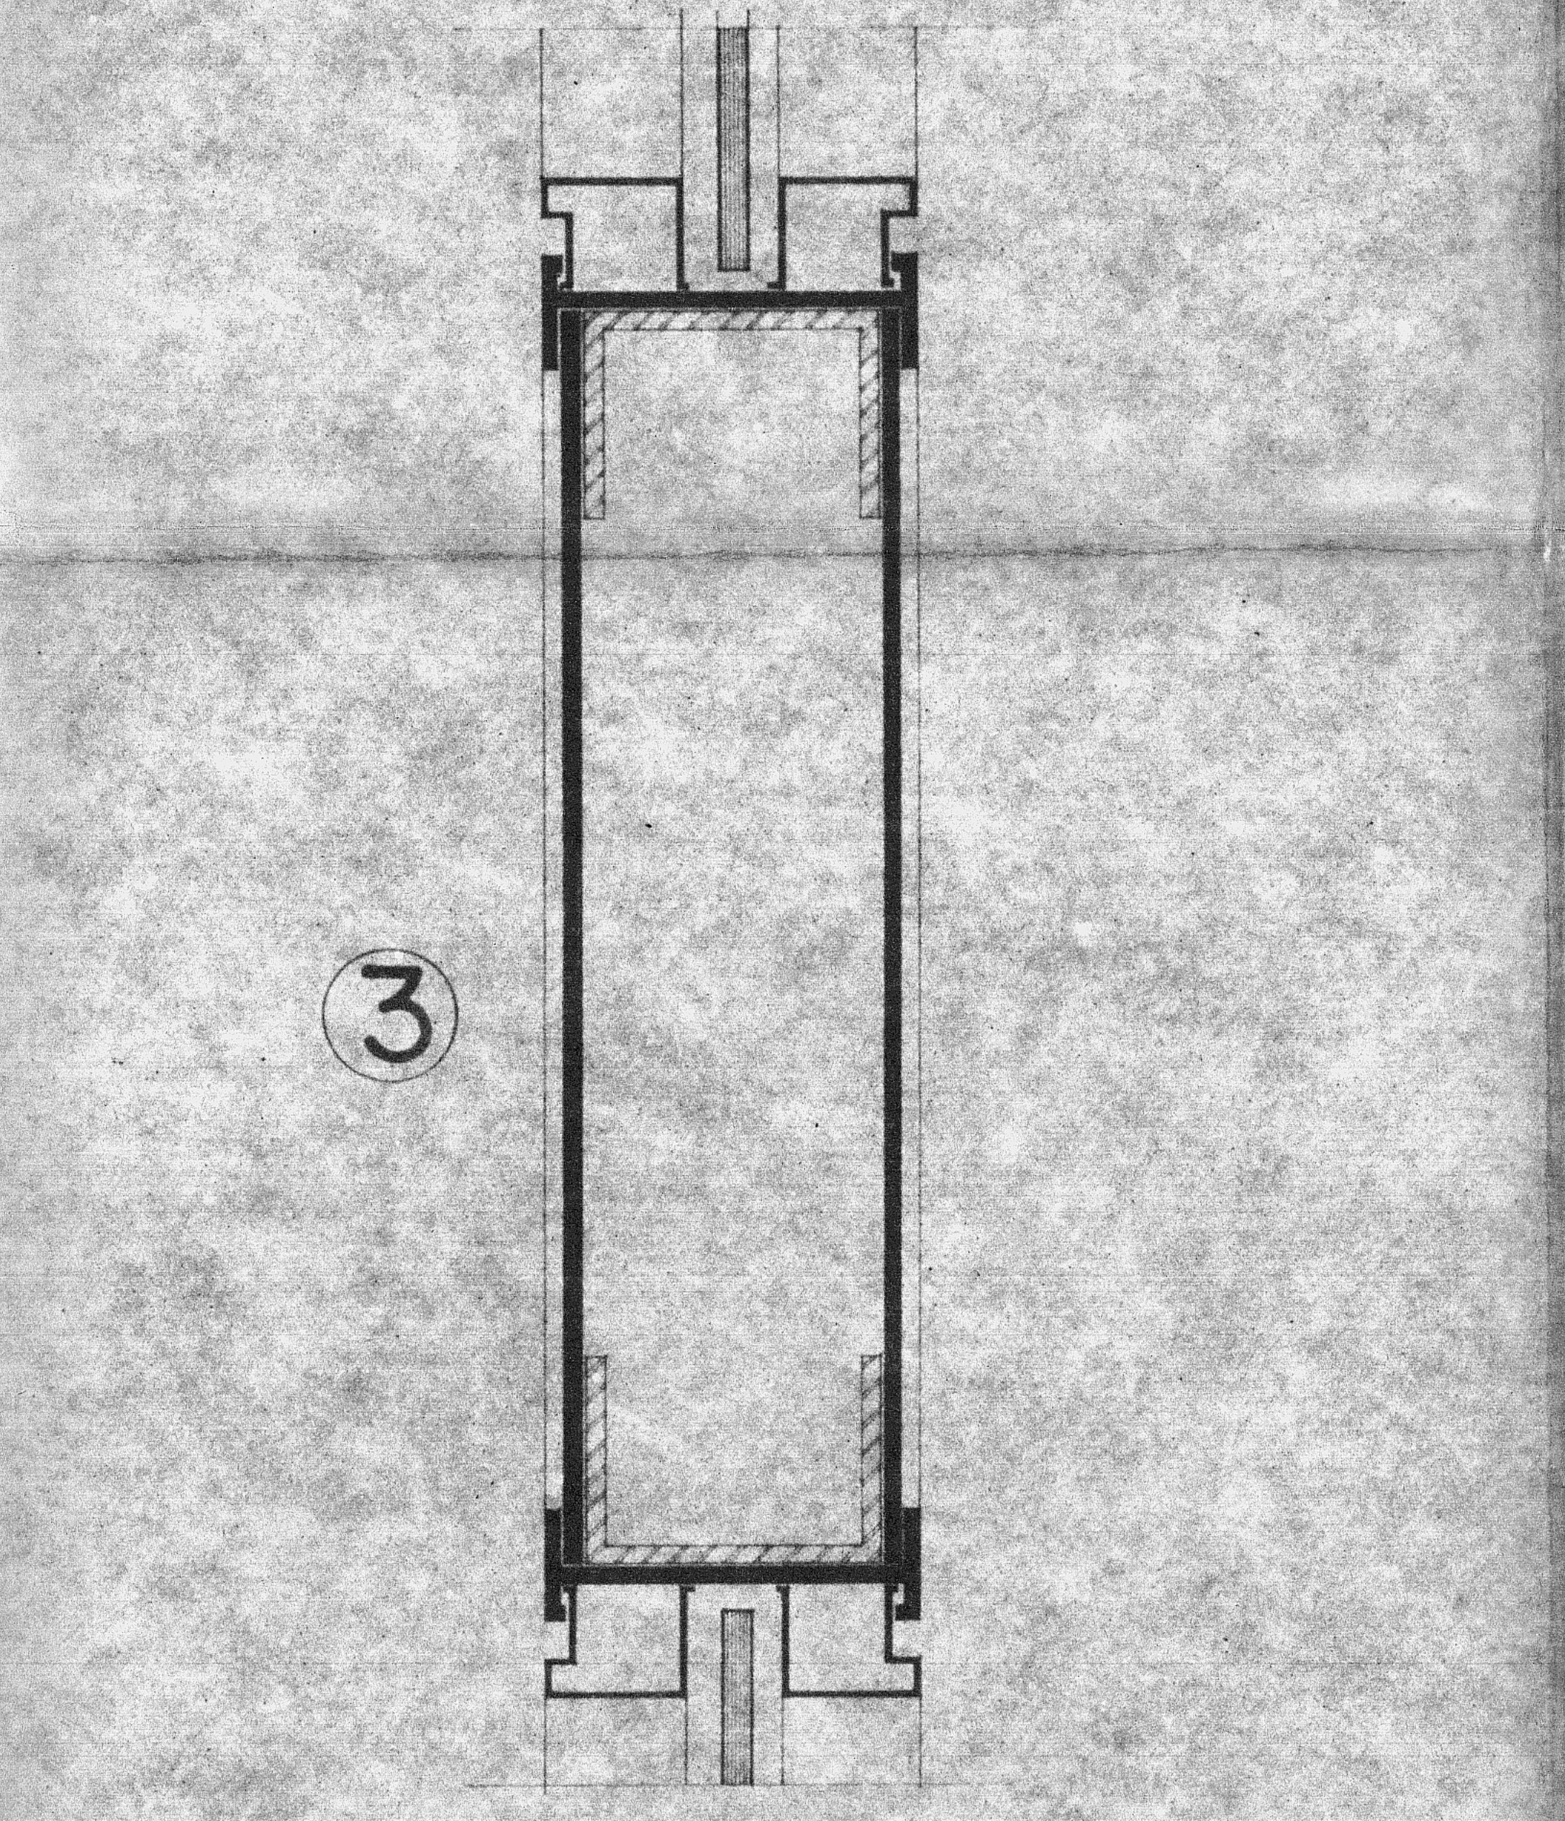

3

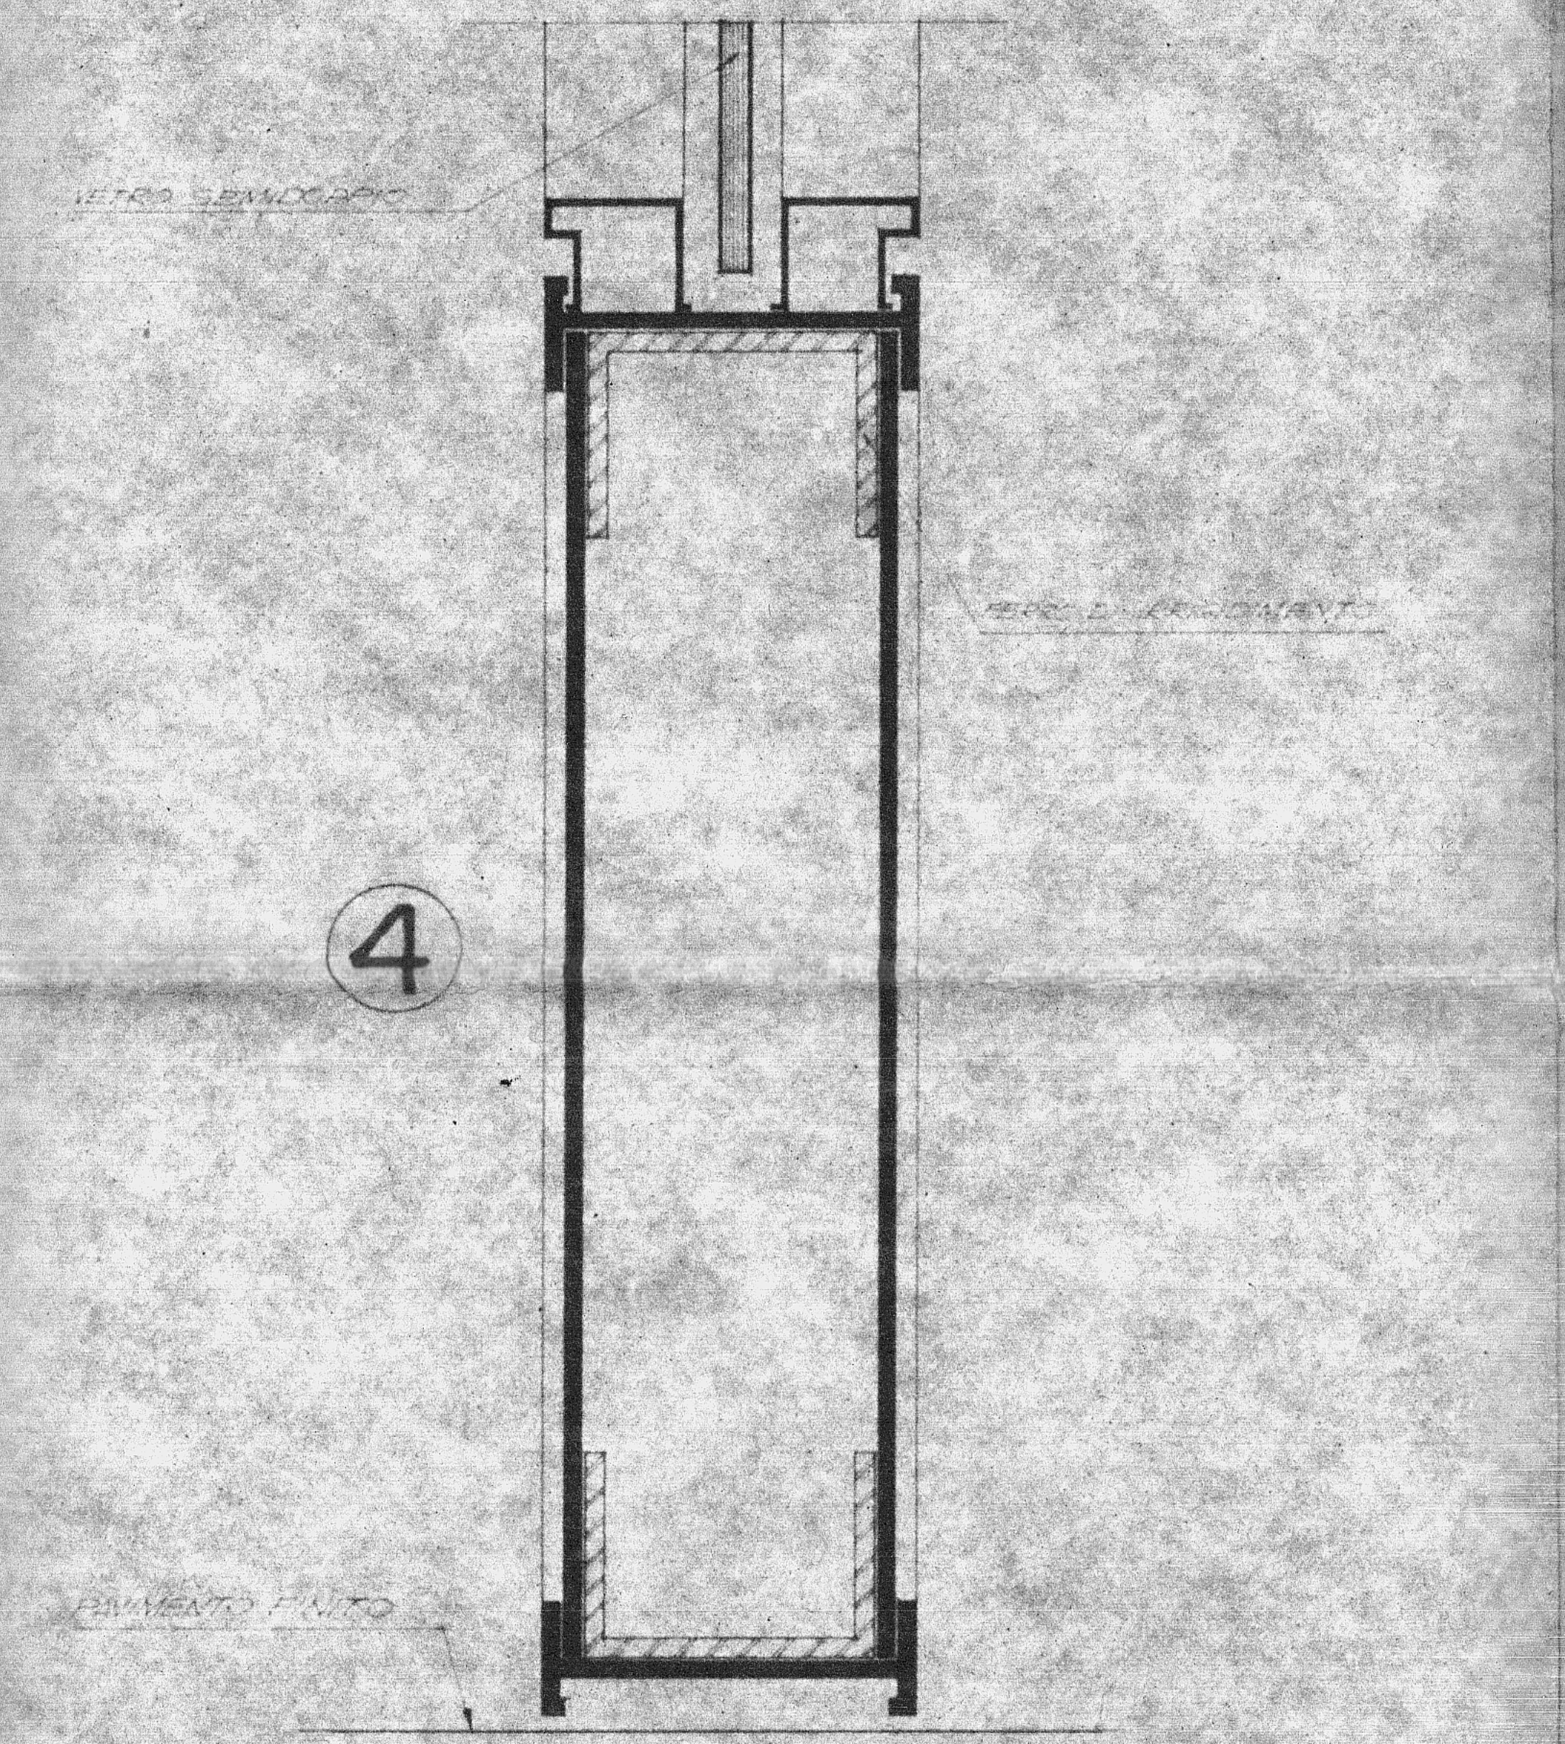

4

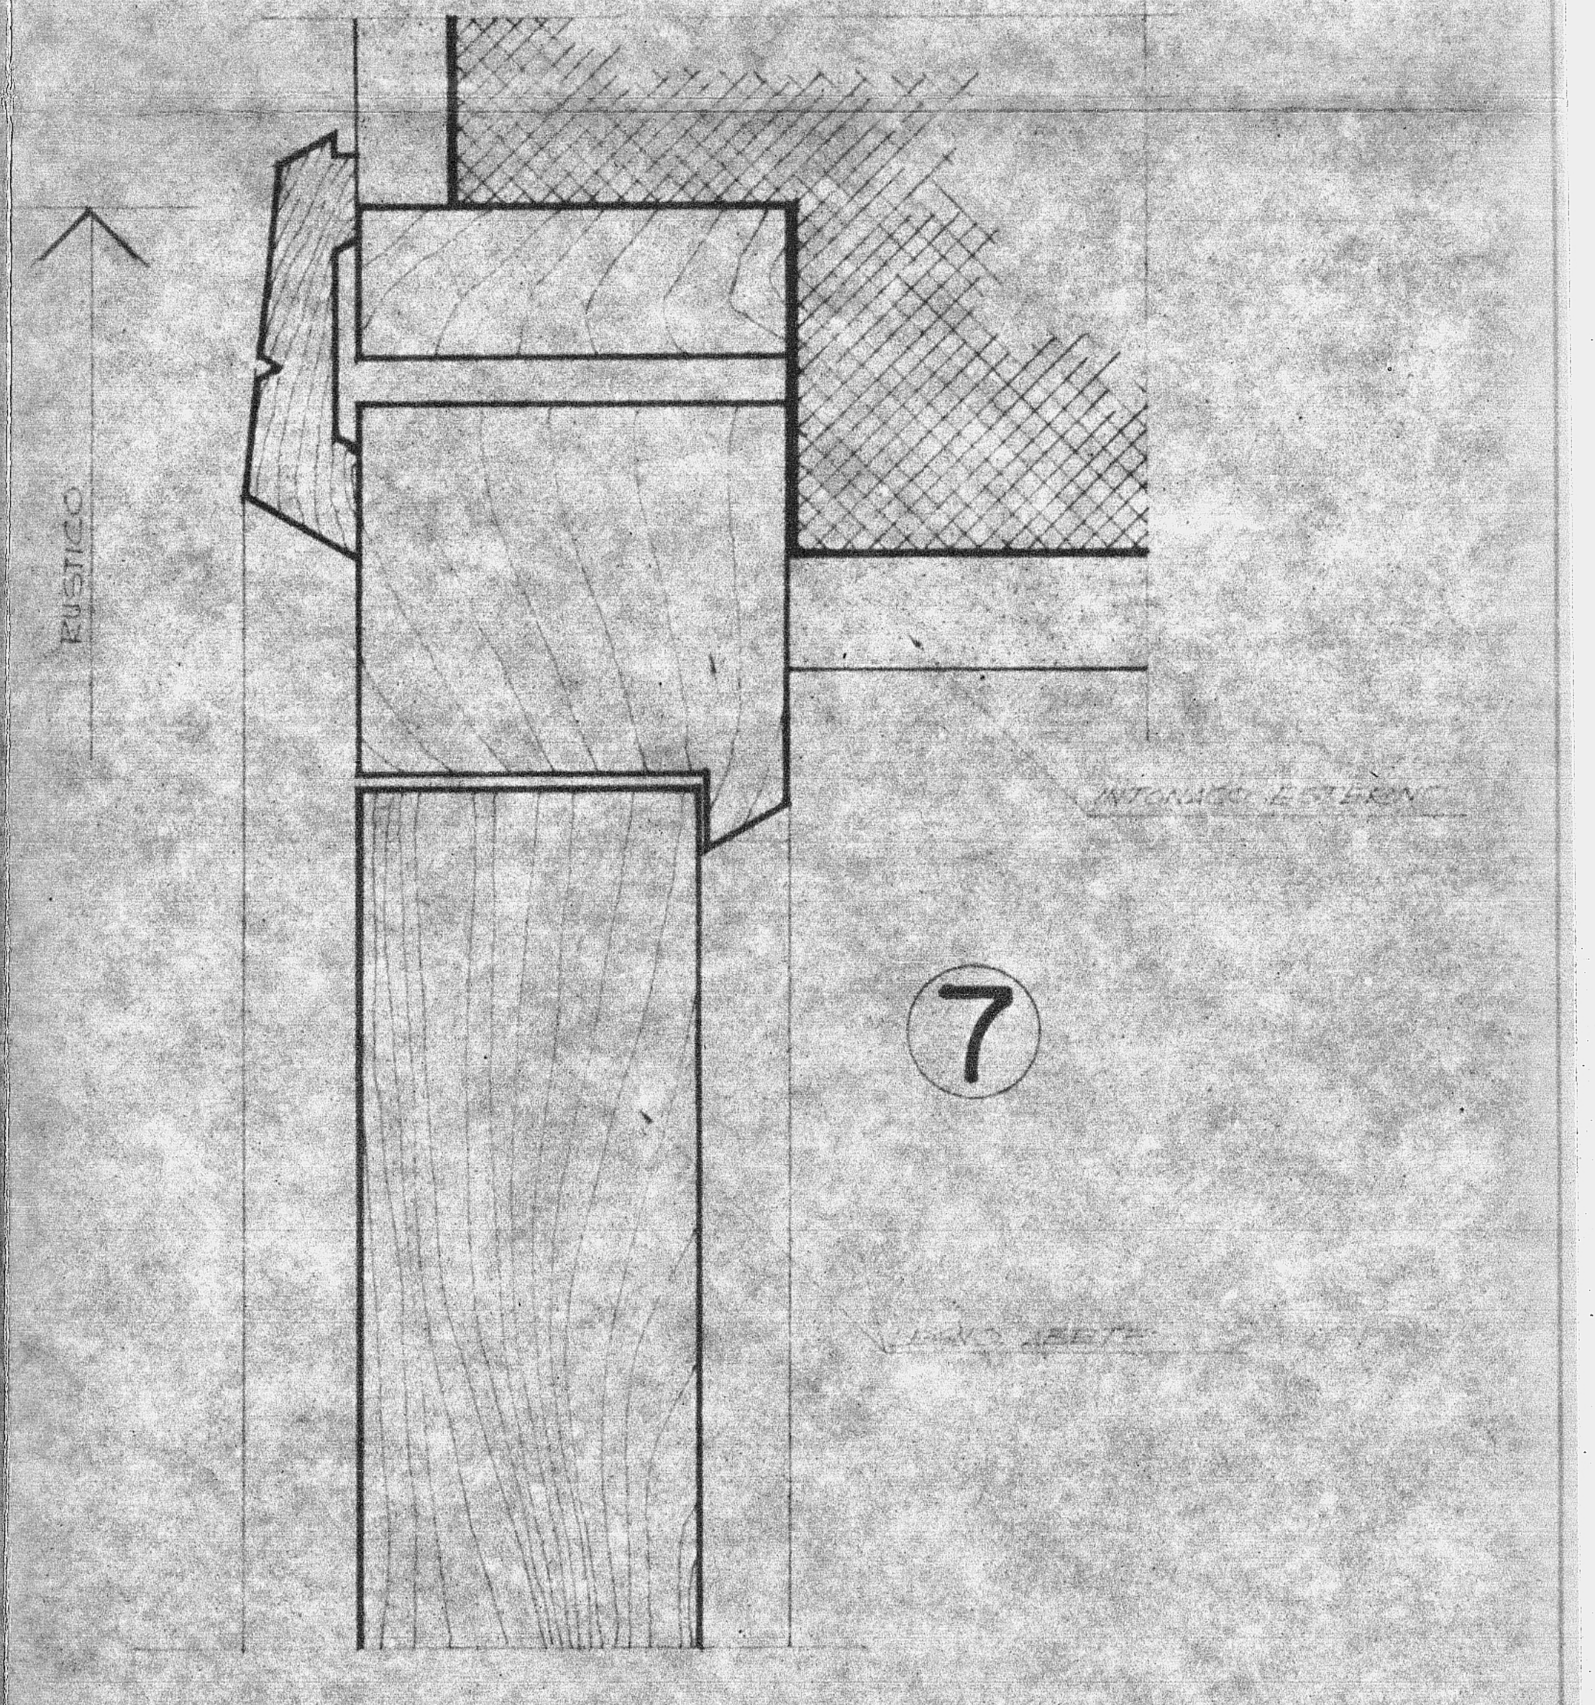

7

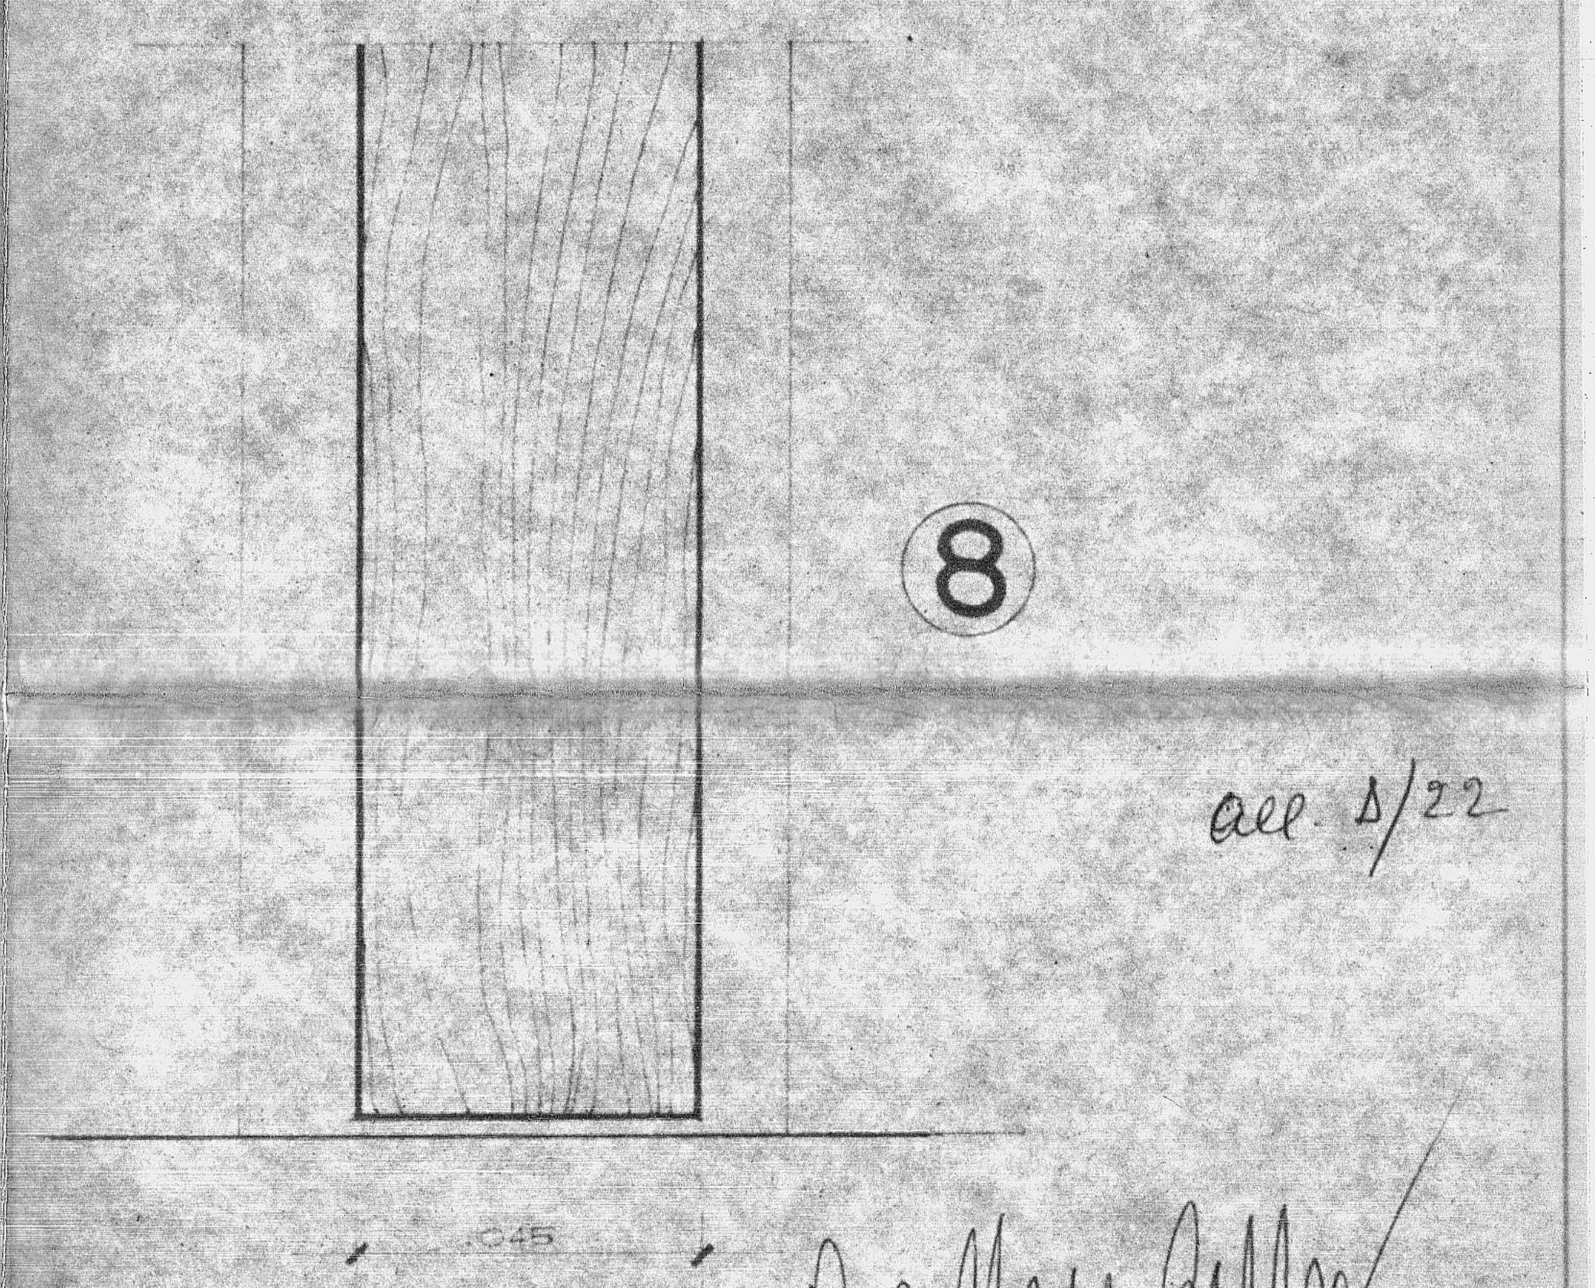

8

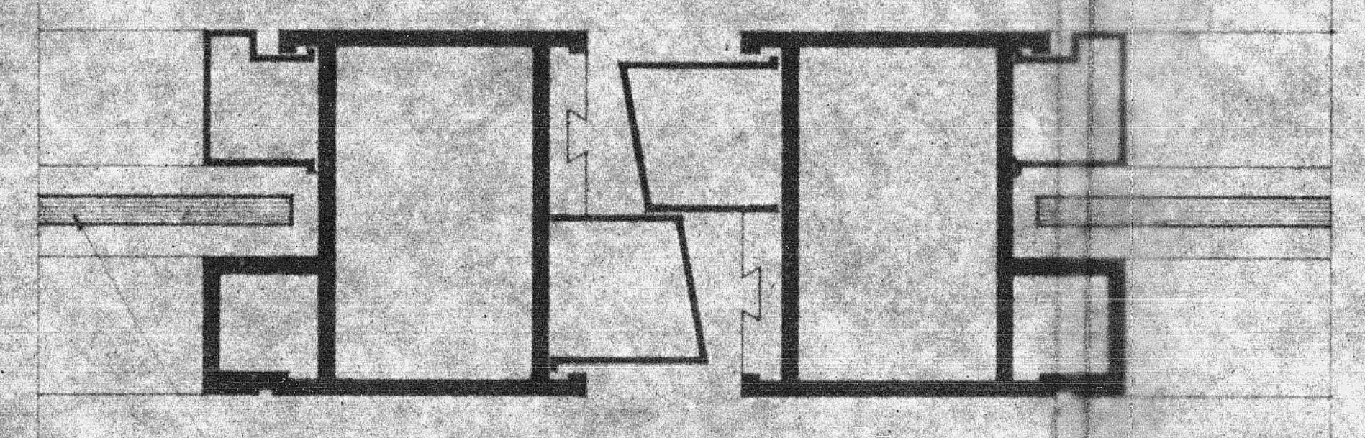

5

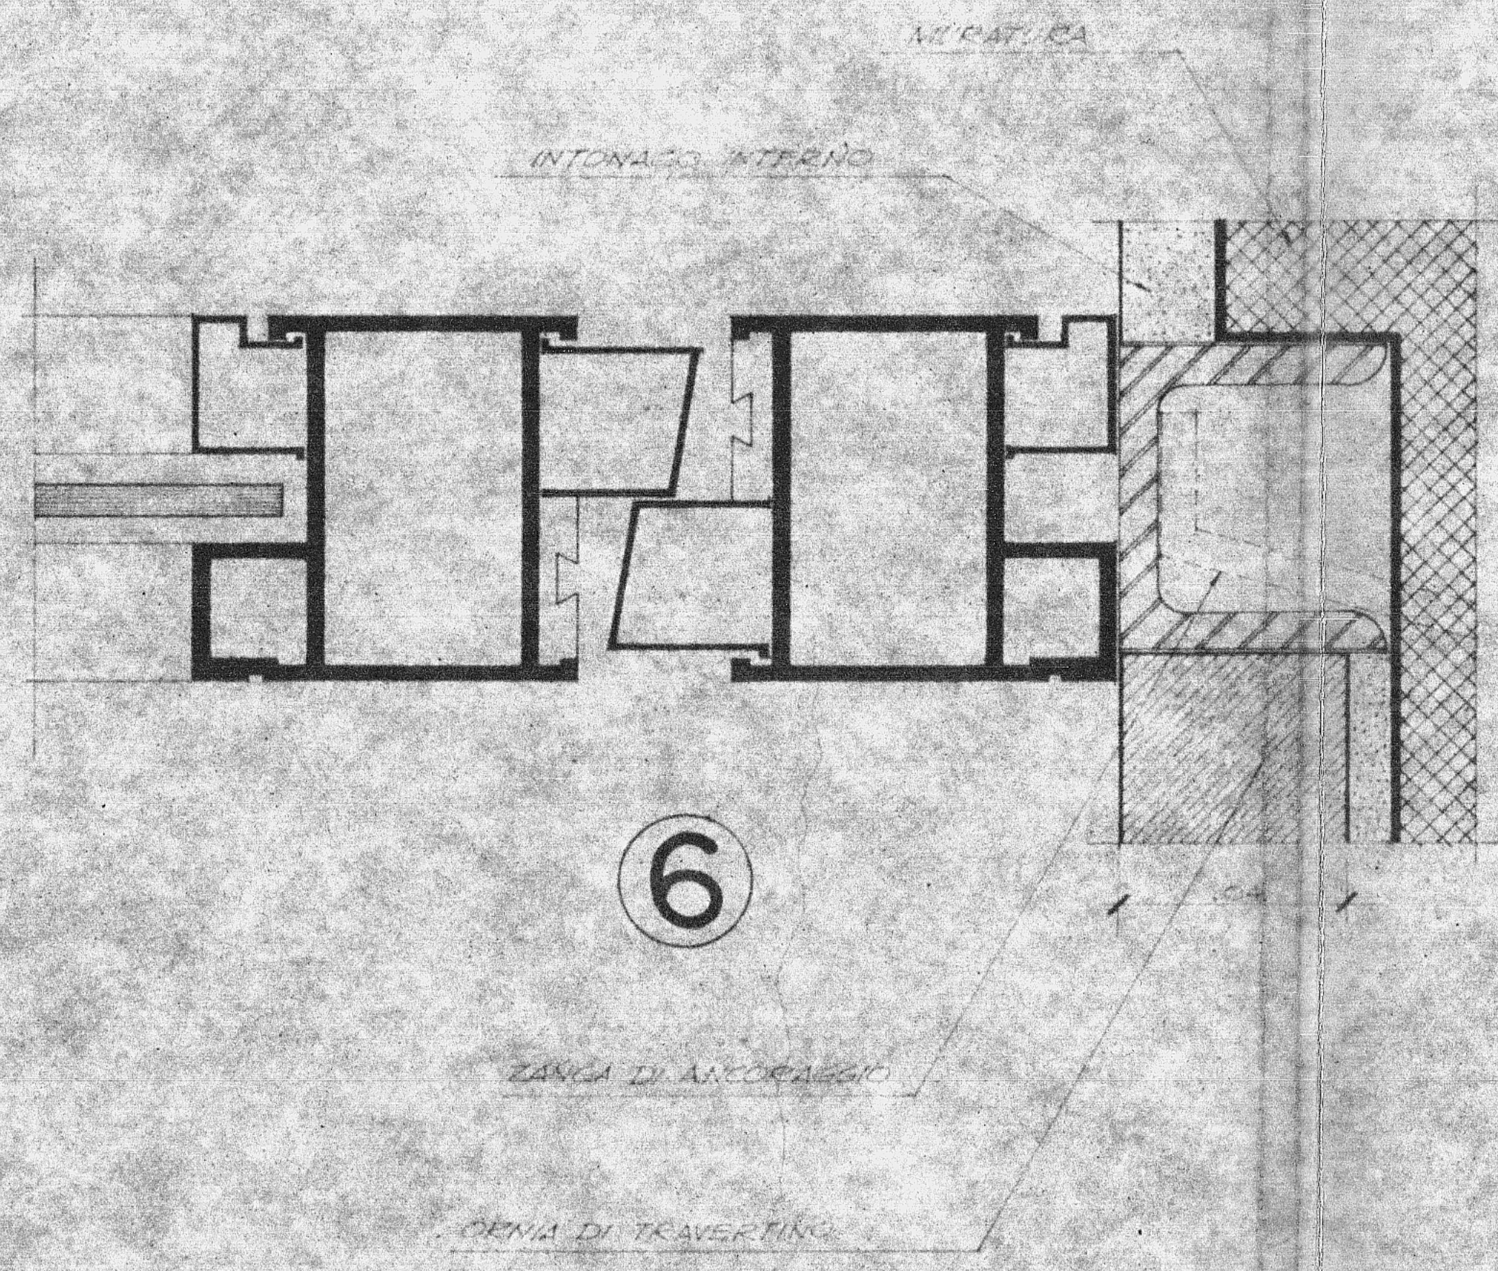

6

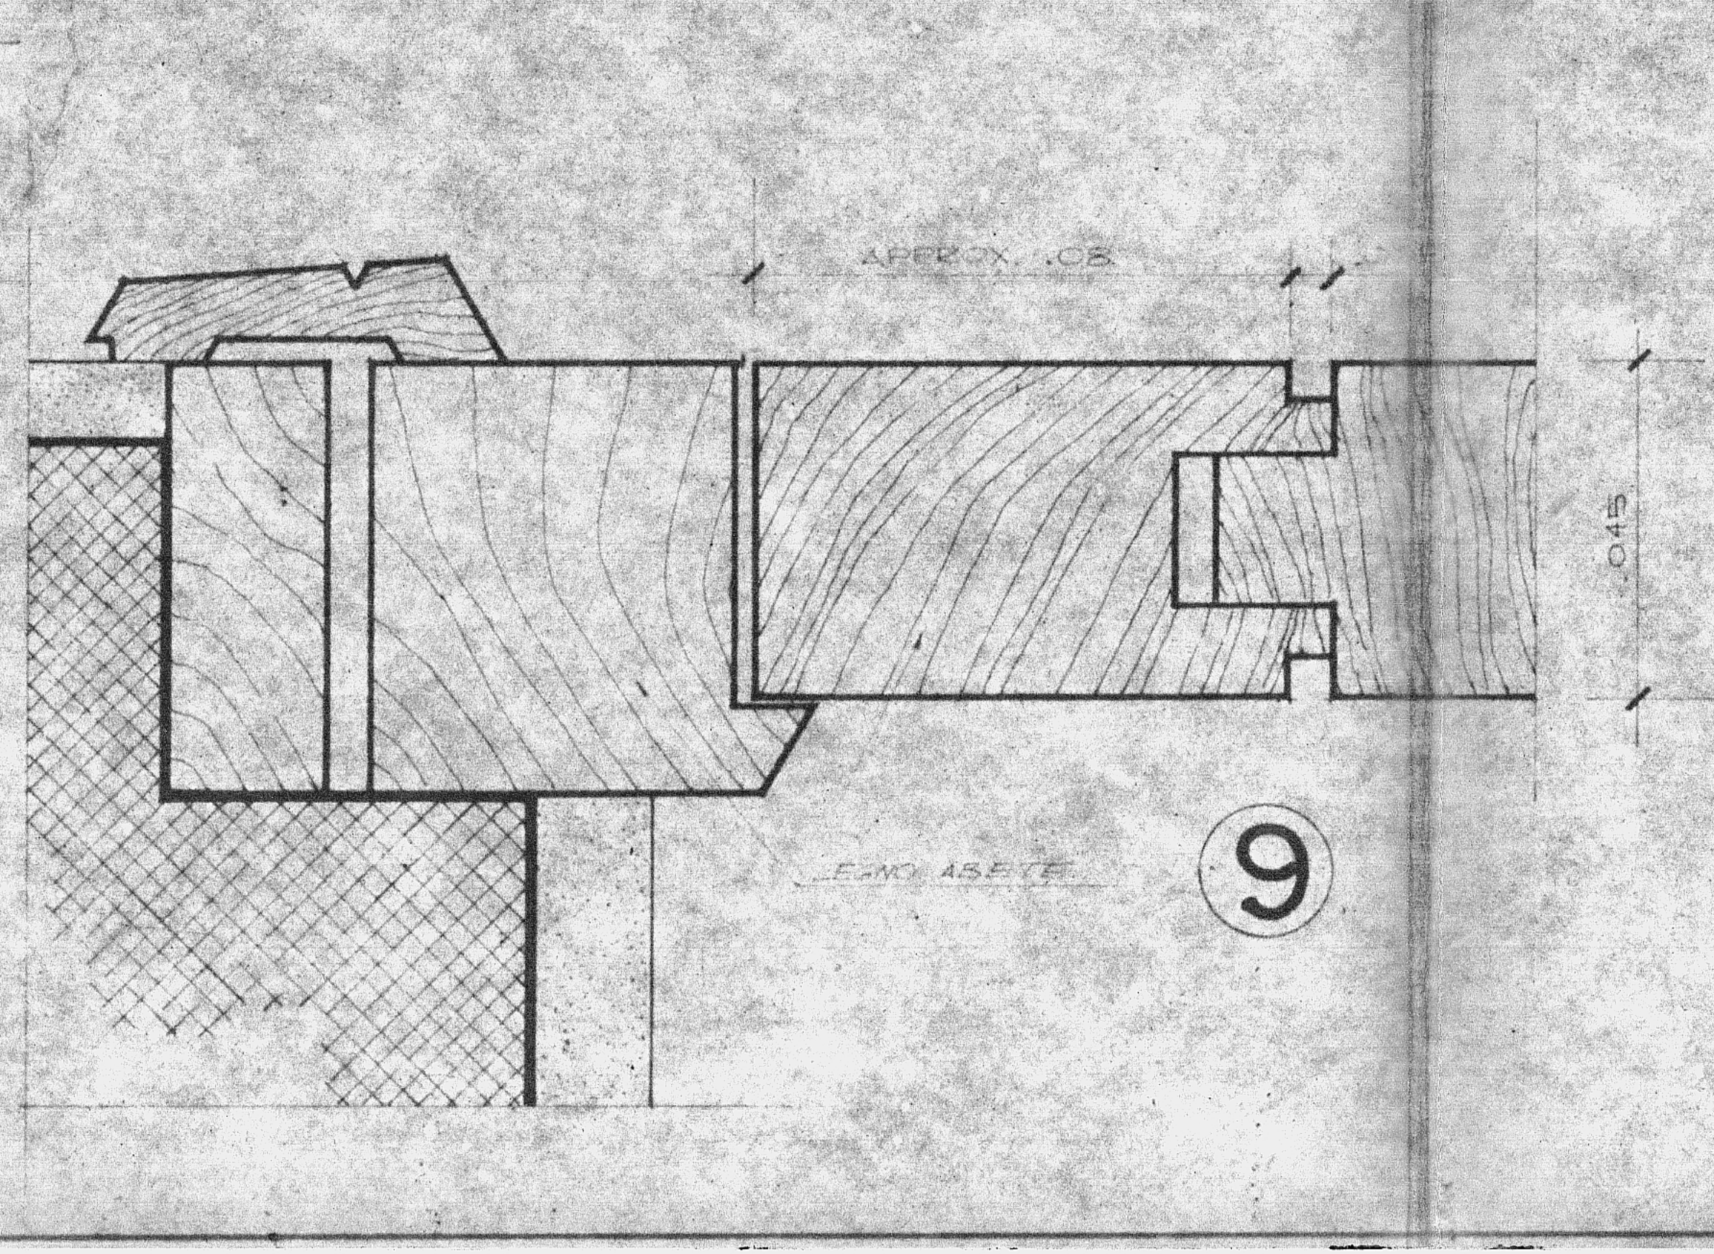

9

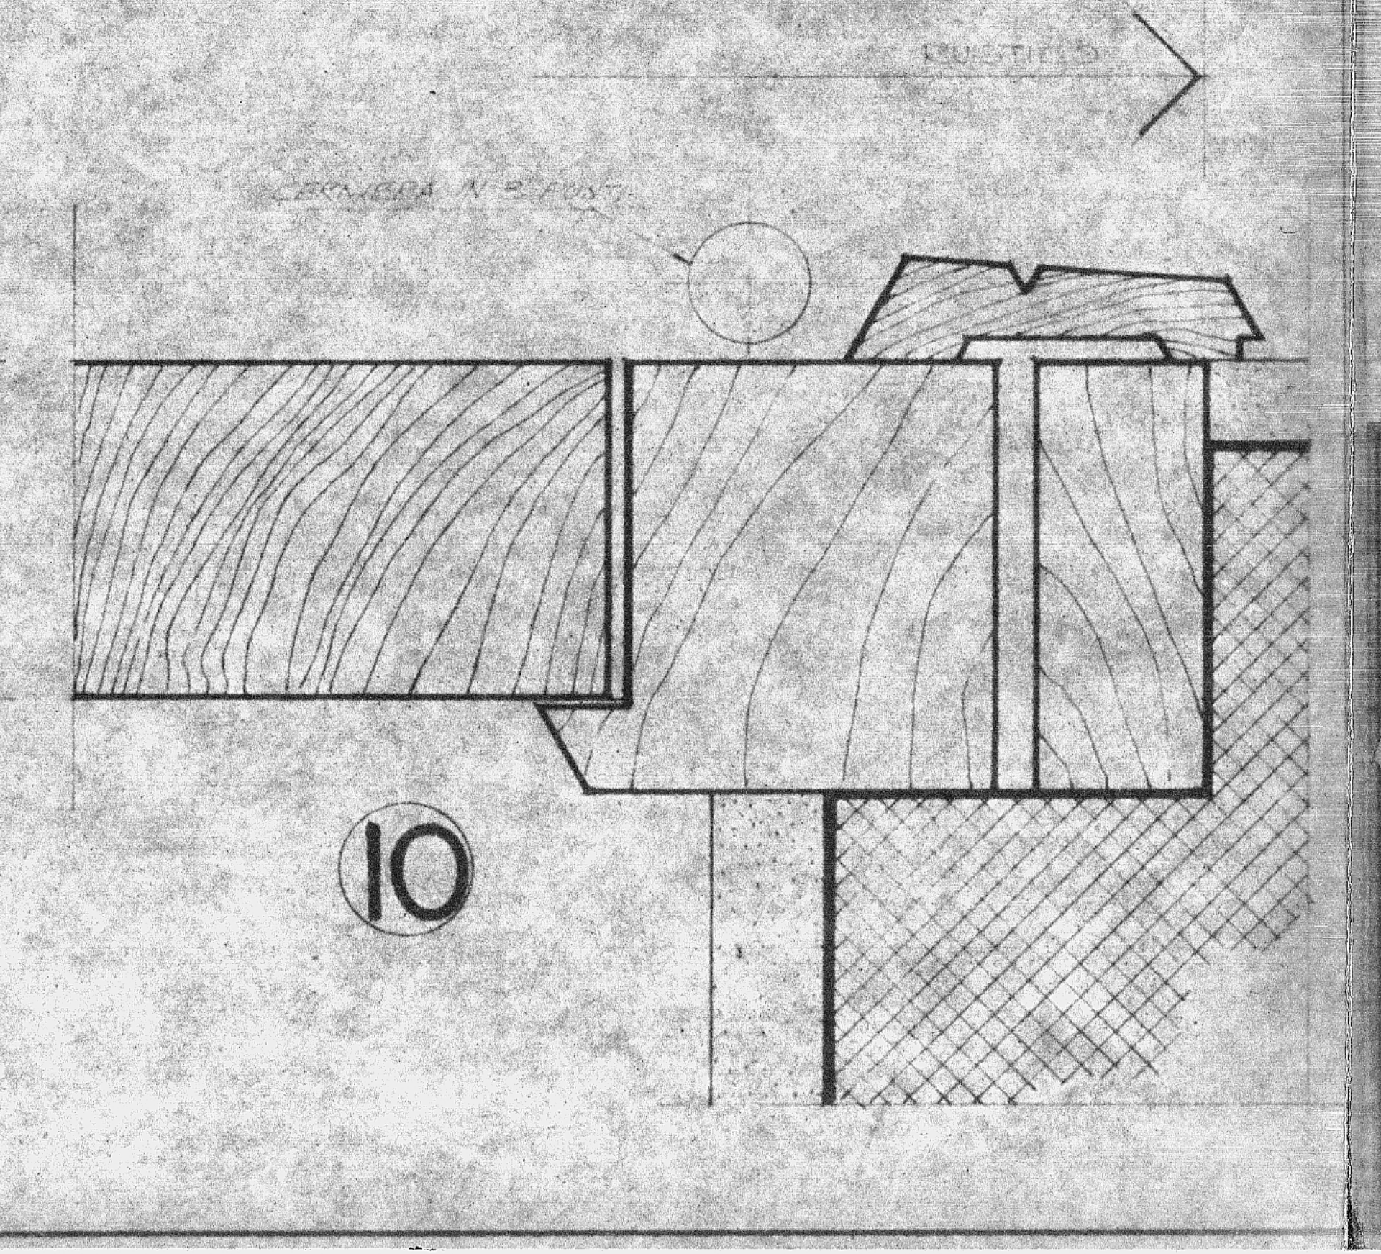

10

all. A/22

GESTIONE CASE LAVORATORI
(Legge 14-2-1963)

Intervento Nº 1312

stazione appaltante
I. A. C. P.

QUARTIERE S.ELIA BRINDISI

TAV.
11

PALAZZINE "C-D" "A-B"
PARTICOLARI DEGLI INFISSI SCALA 1:1

LOTTO -B-