



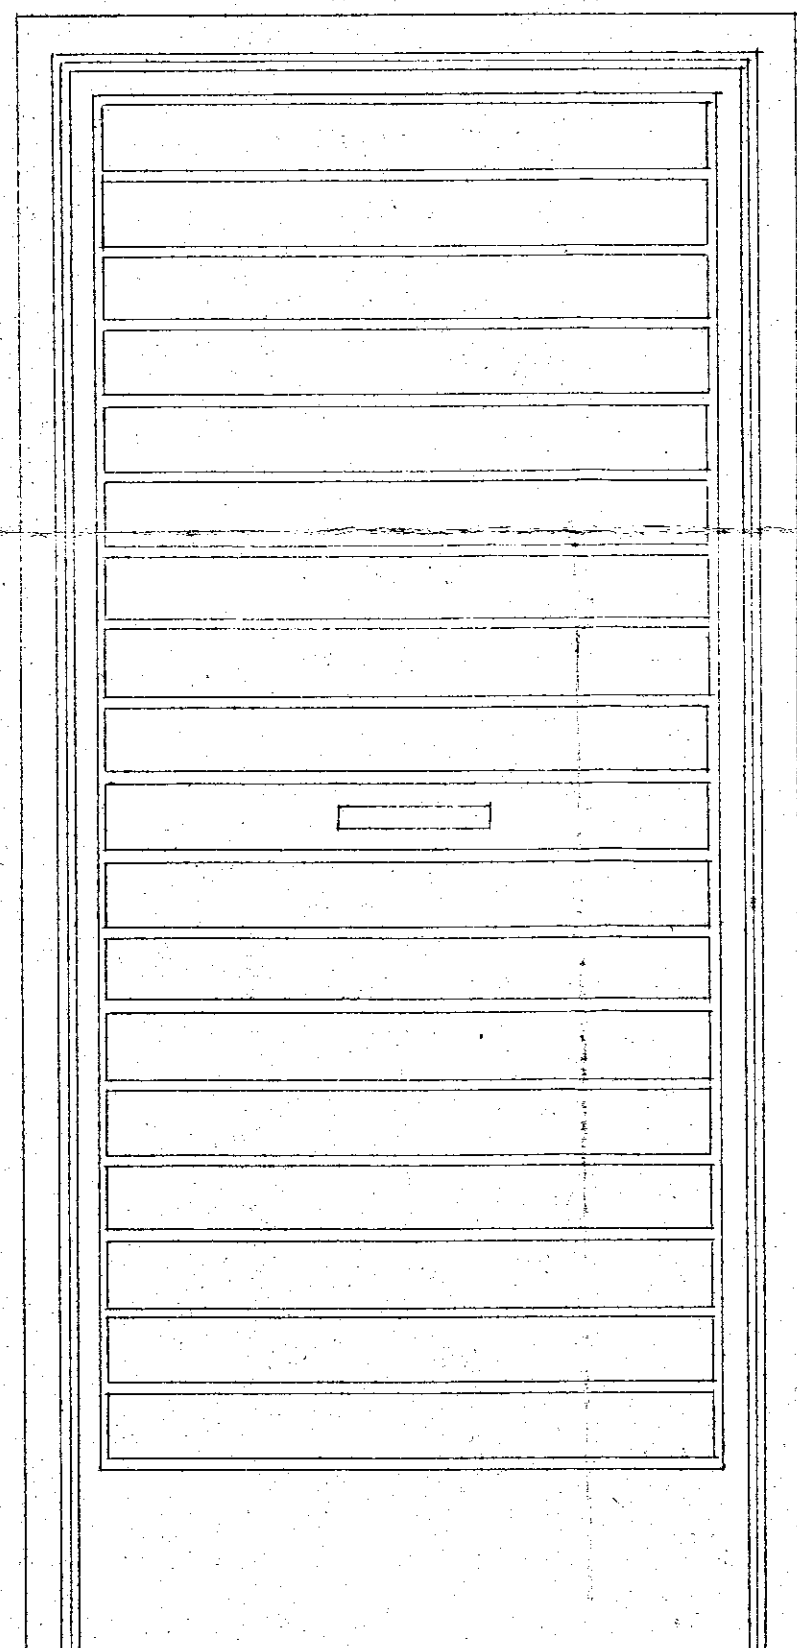


210

PROSPETTO

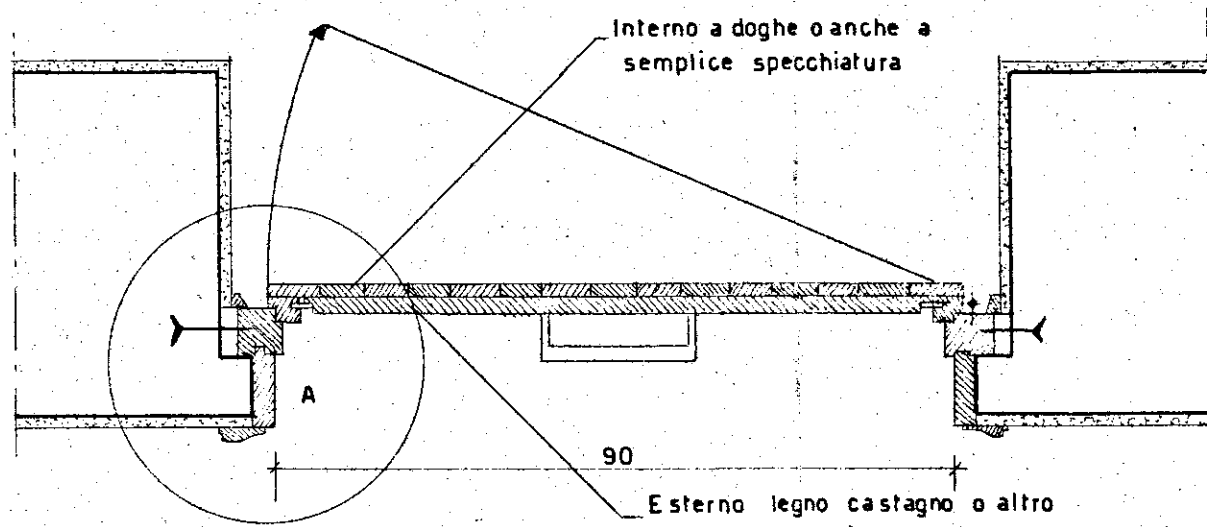

PIANTA

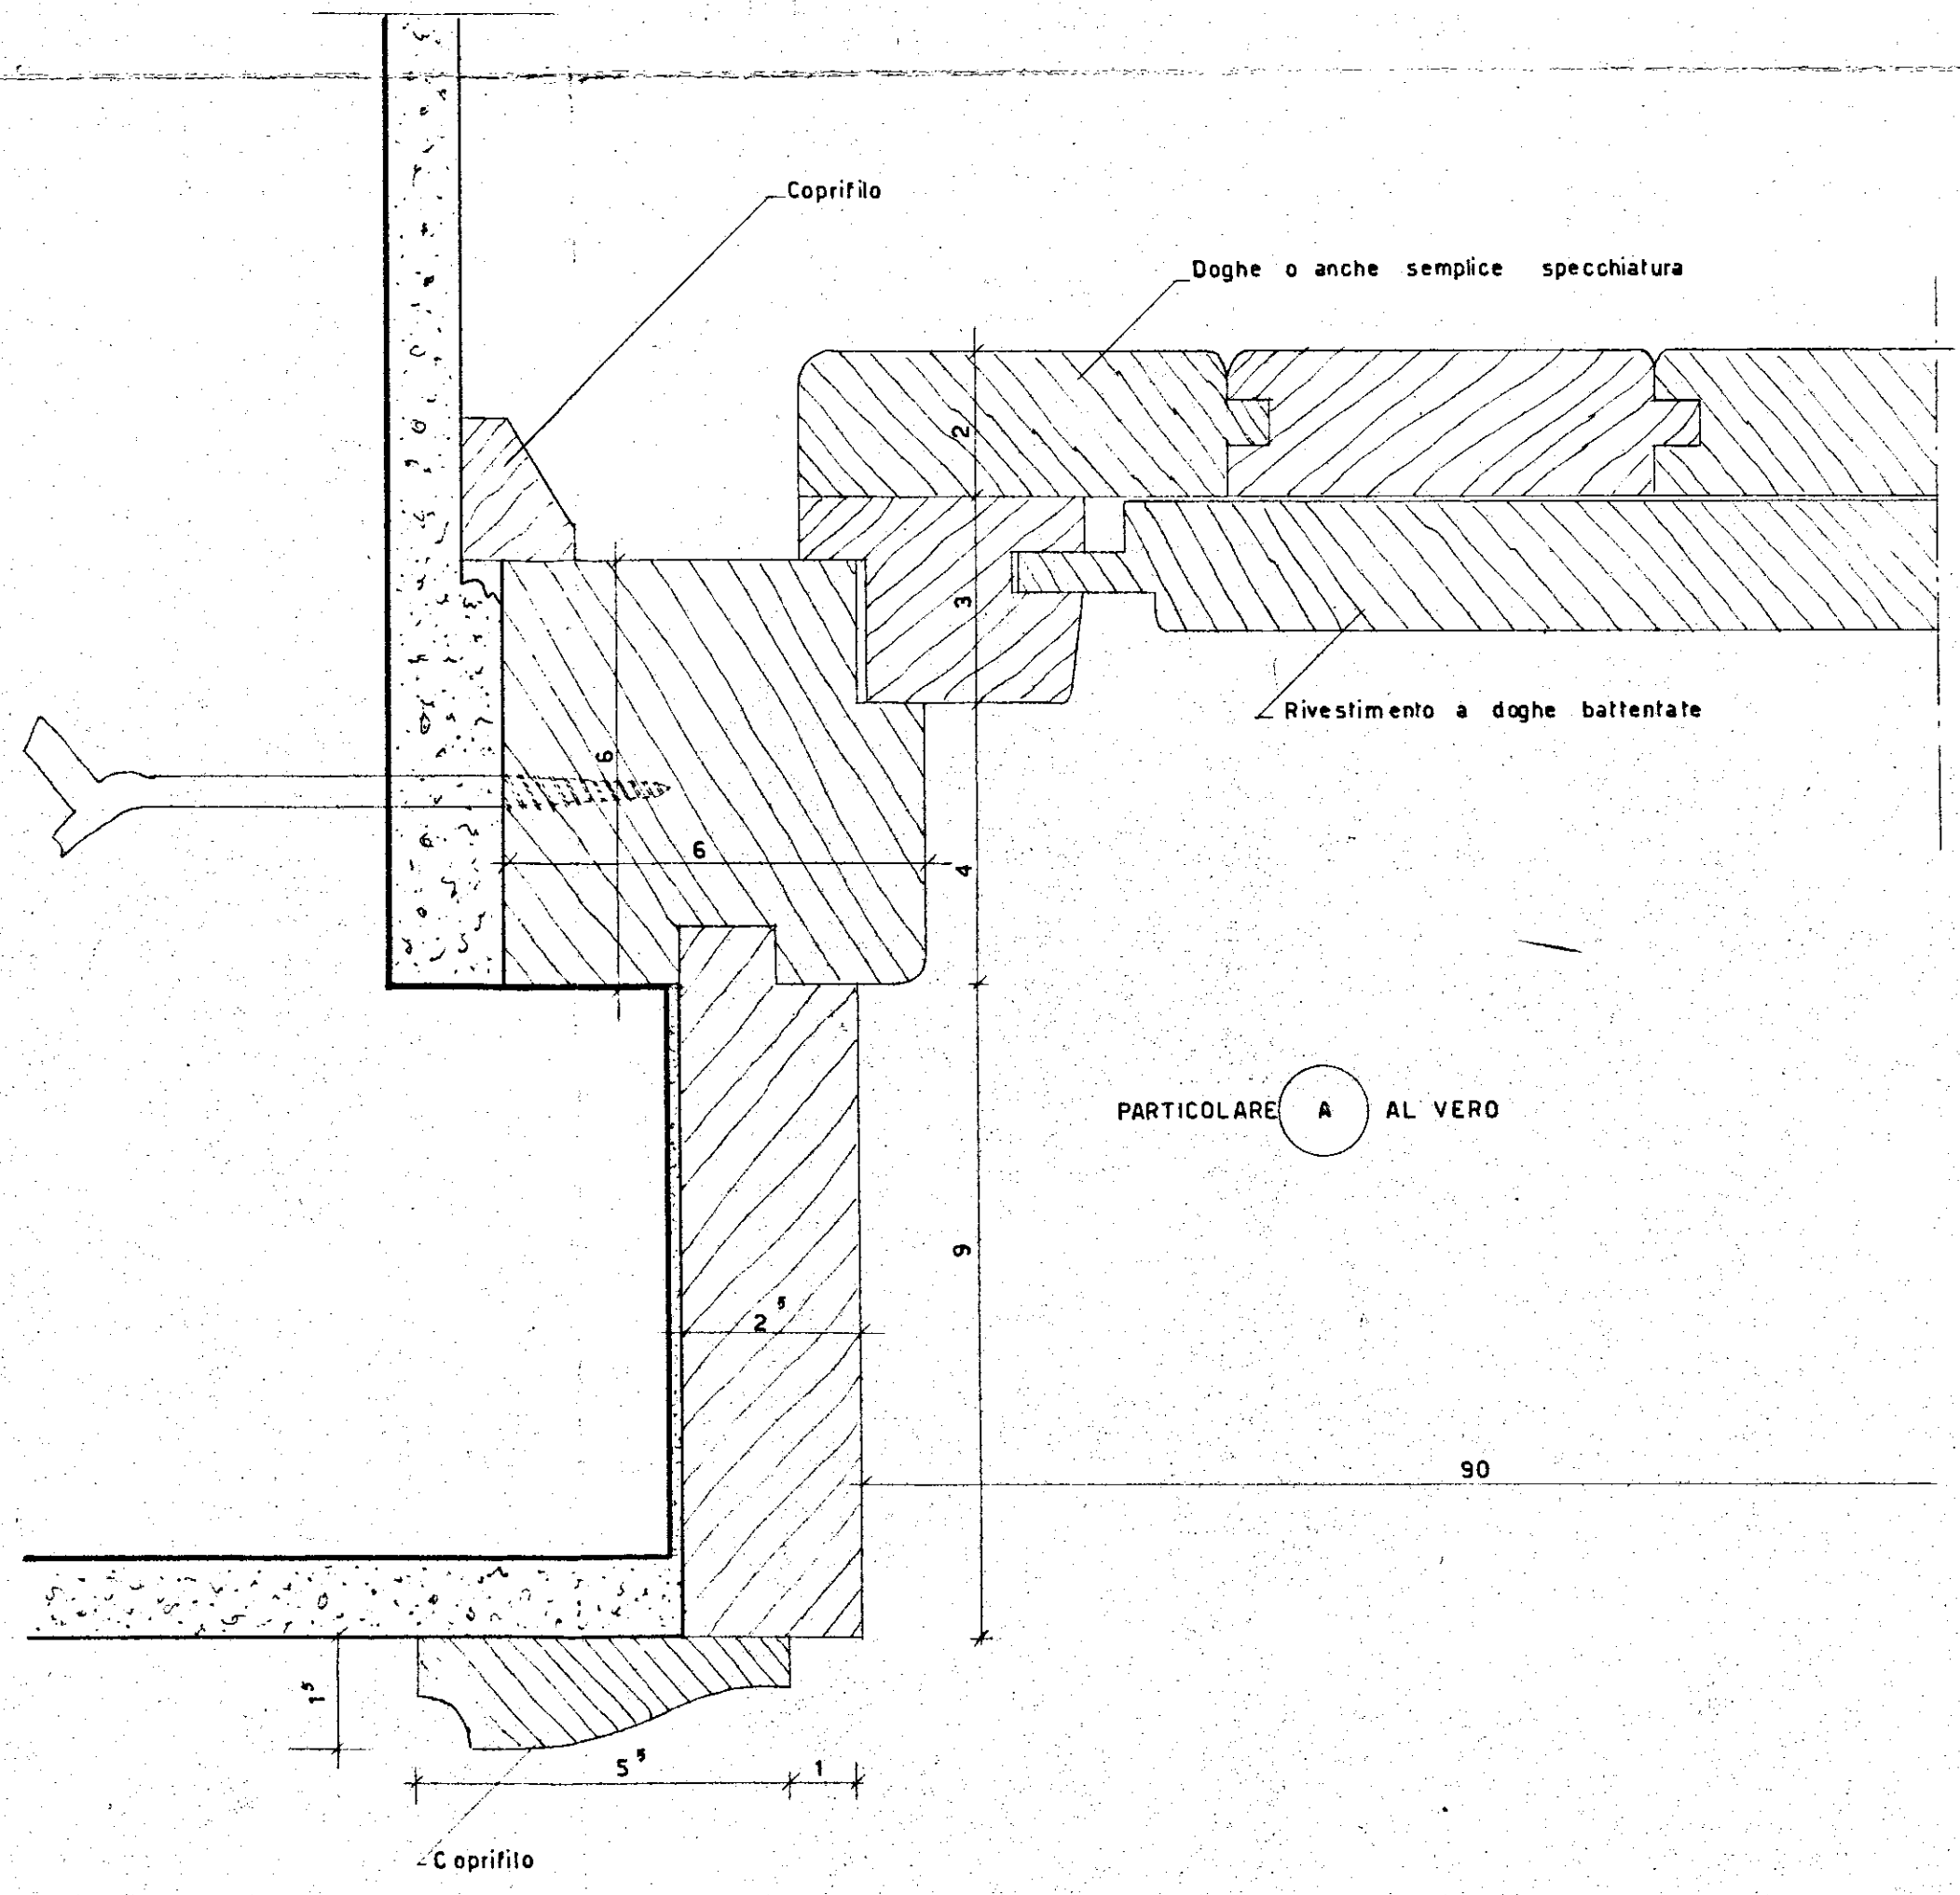

ISTITUTO CASE POPOLARI - BRINDISI -		RET. 183
INACASA	PROGETTO CASE "CAROVIGNO," E	PROT. 2379
	"S.VITO DEI NORMANNI,"	DATA
VISTO	PORTONCINO INGRESSO APPARTAMENTI	REV.
STUDIO ARCH. GAETANO MINNUCCI - ROMA VIA DELLE FORMICHE, 109 - TEL. 580451		SCALA 1:10