



ISTITUTO AUTONOMO CASE POPOLARI
 PER LA PROVINCIA DI BERGAMO
 COSTRUZIONE DI N°10 ABITAZIONI PER LAVORATORI
 AGRICOLI DIPENDENTI IN CEGLIE M^{SA}

PiANO RIALZATO

Scala 1:50

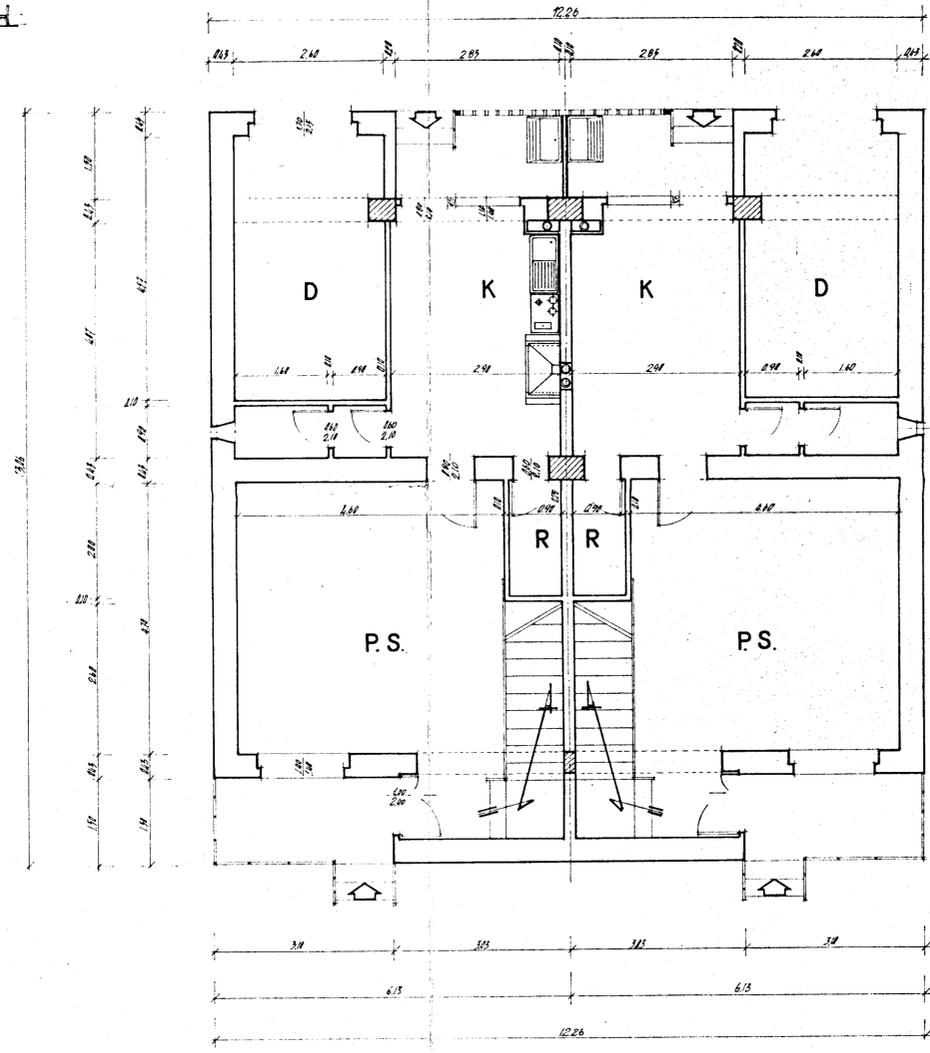

Primo Piano

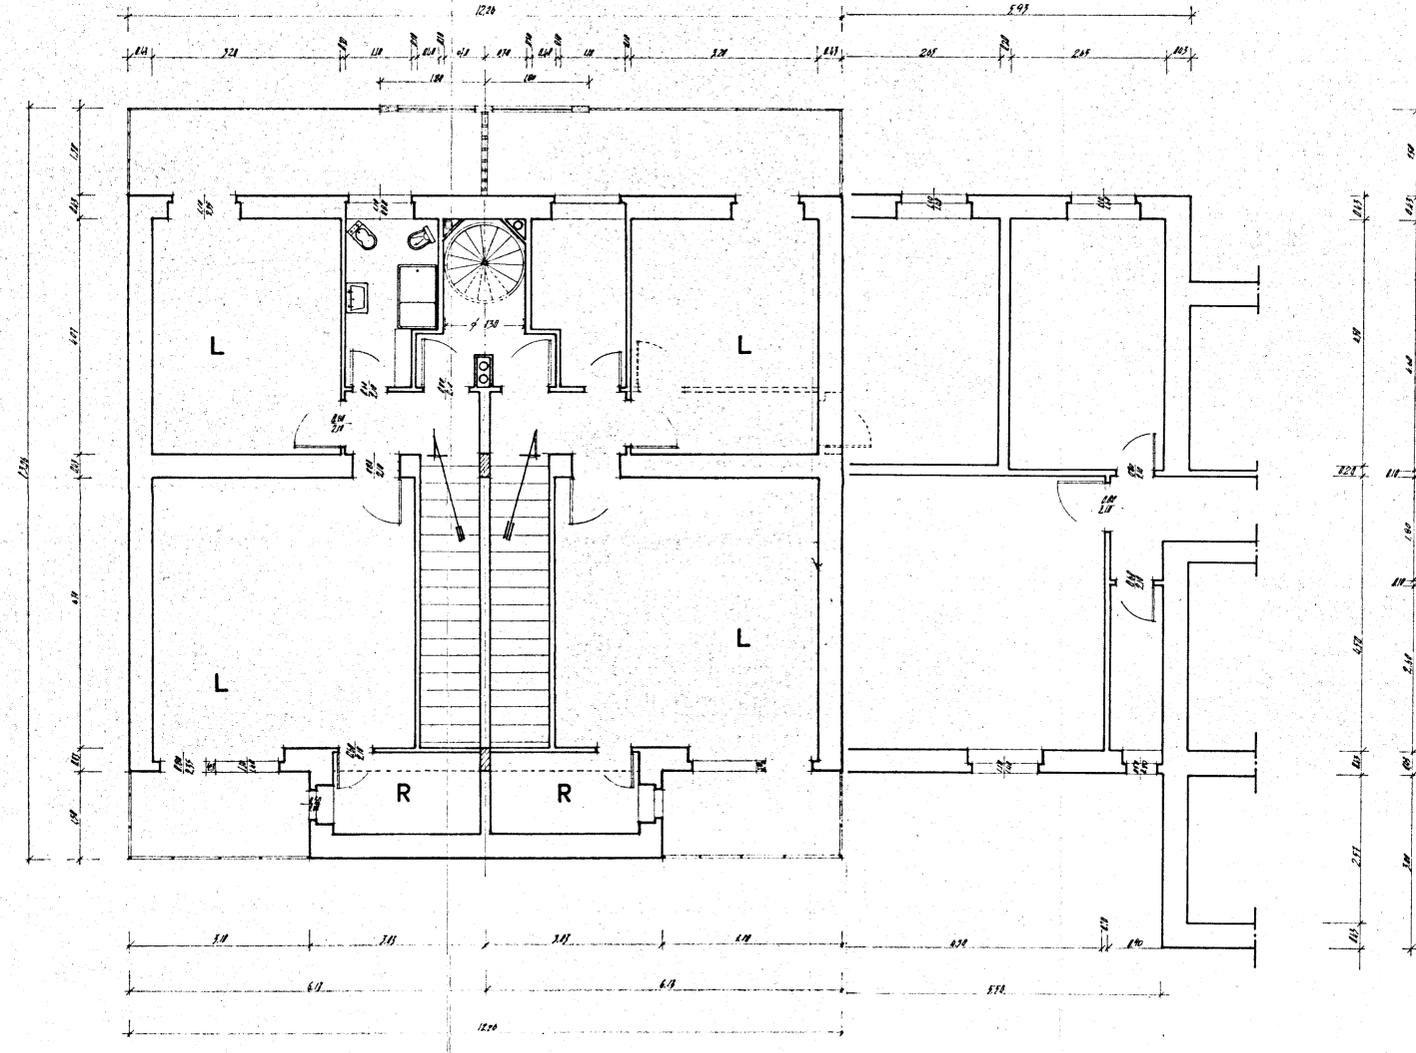

Piatta Teorica

