


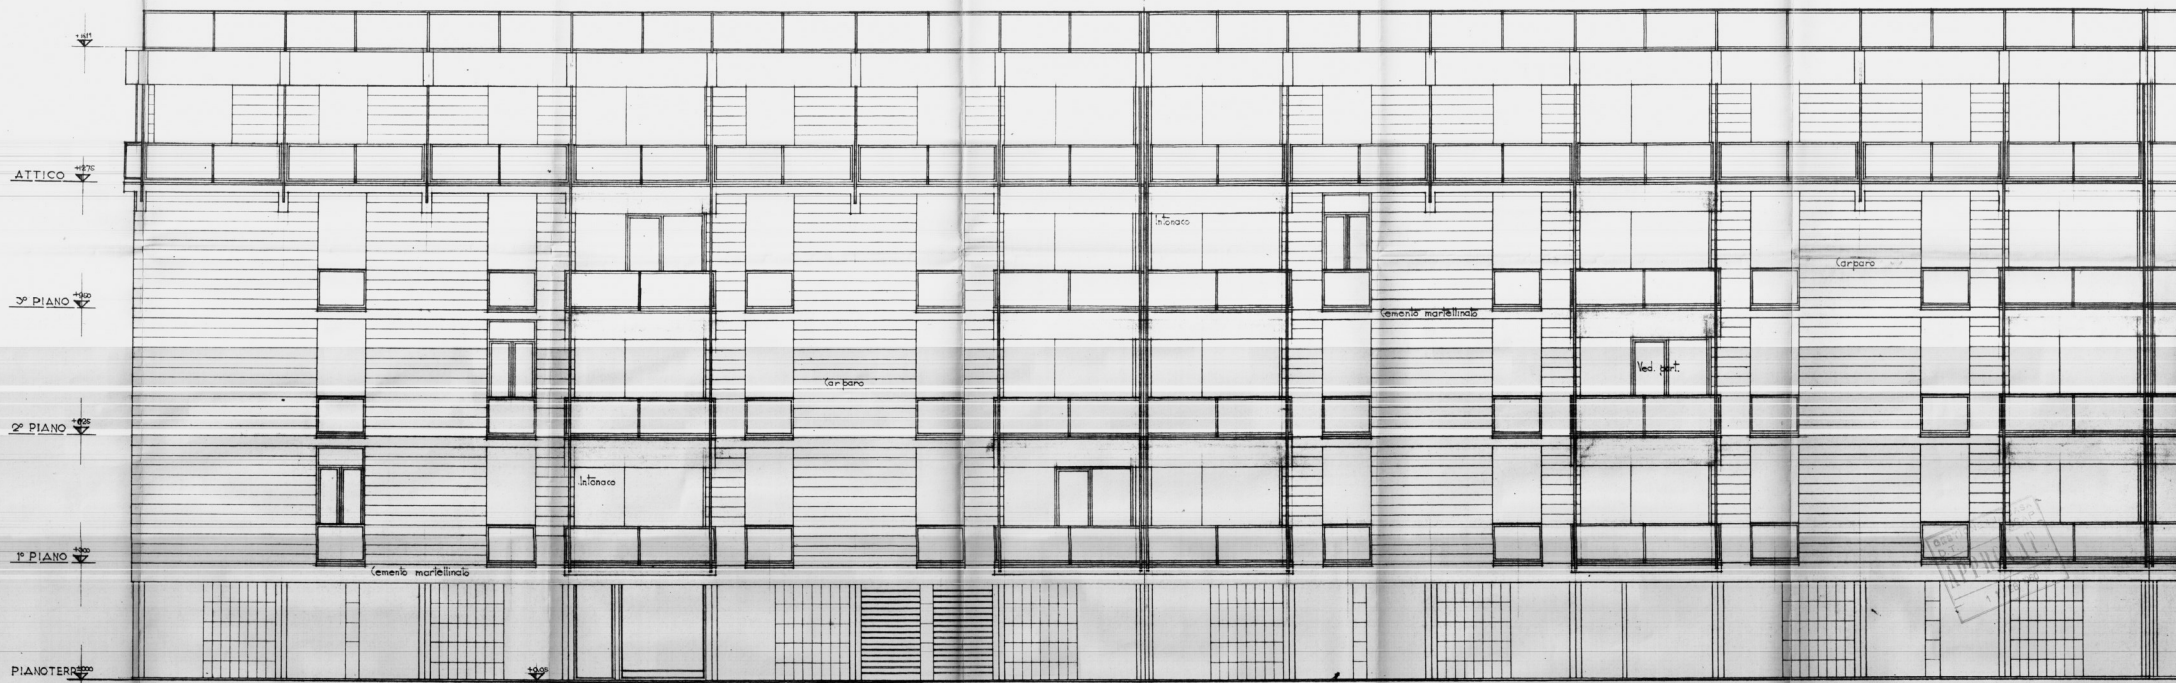

STUDIO ARCHITETTI INGEGNERI - ROMA, 33 VIA BUSICCONI		
GESTIONE INA CASA ICAP BRINDISI		
QUARTIERE DI S VITO DEI NORMANNI		
PROSPETTO		
EDIFICIO tipo 1-15		
scala 1:50		
progettato ARCH. CARLO CHIARINI (cap. gruppo) da		
ARCH. C. AMONDO ARCH. MAGRELLI		
ING. B. DE ROSSI ING. L. POTT		
F. 5.		

8