


IL COORDINATORE
DEI SERVIZI NUOVE COSTRUZIONI
(Dott. Arch. Pietro ORESTA)

IL COORDINATORE GENERALE
(Dott. Ing. Antonio LONGO)

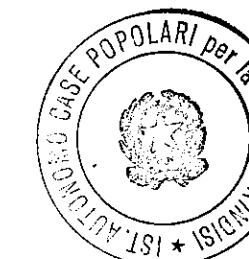

IL PRESIDENTE
(Avv. Pietro DELL'ANNO)

istituto autonomo case popolari —brindisi—


LEGGE 11/3/88 n. 67 ART. 22
6° BIENNIO 88/89 2° TRANCHE
PROGRAMMA INTERVENTO 012-143-1
CODICE n. 74-012-0067-6-143-1

PROGETTO PER LA COSTRUZIONE DI ALLOGGI
POPOLARI IN OSTUNI


CONTRA "FOLLIFUOCHI" LOTTO (33) E "MARANGI" LOTTO (25)
ALLOGGI n. 20 n. 10 da 65 mq. n. 10 da 85 mq.

LOTTO (25) n. 5 da 65 mq. n. 5 da 85 mq.


PIANTE

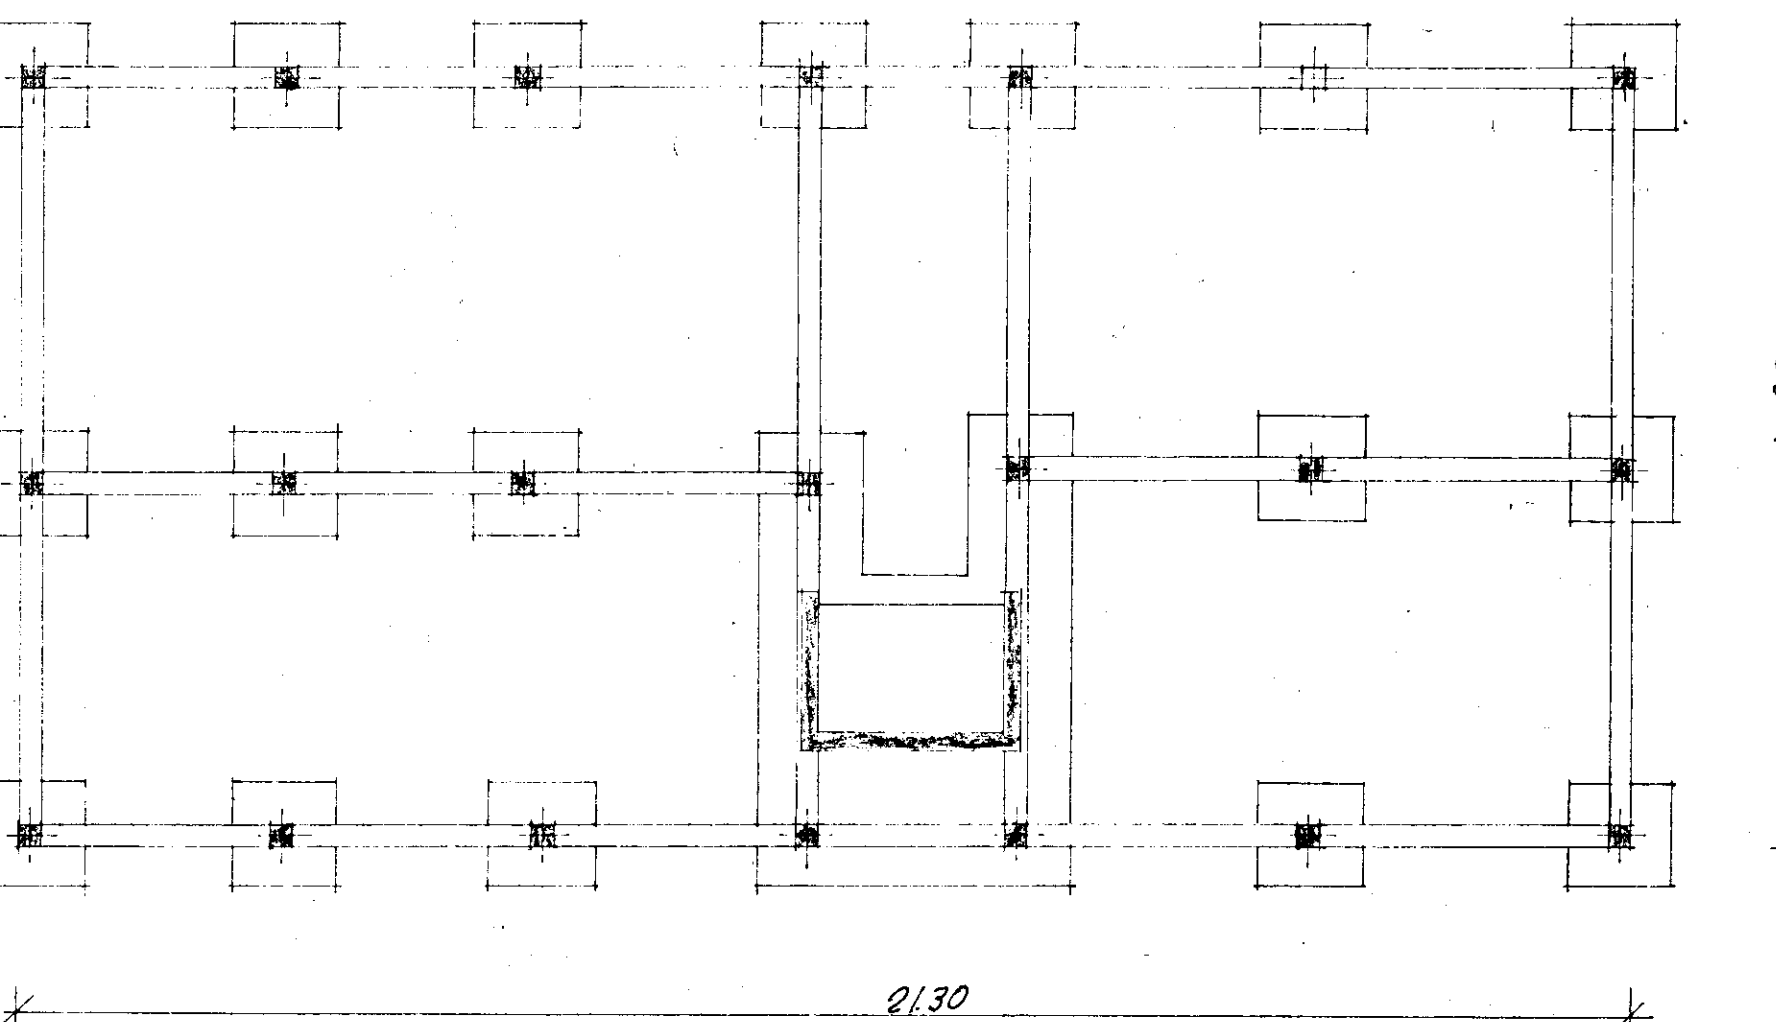


PIANTA DELLE FONDAZIONI

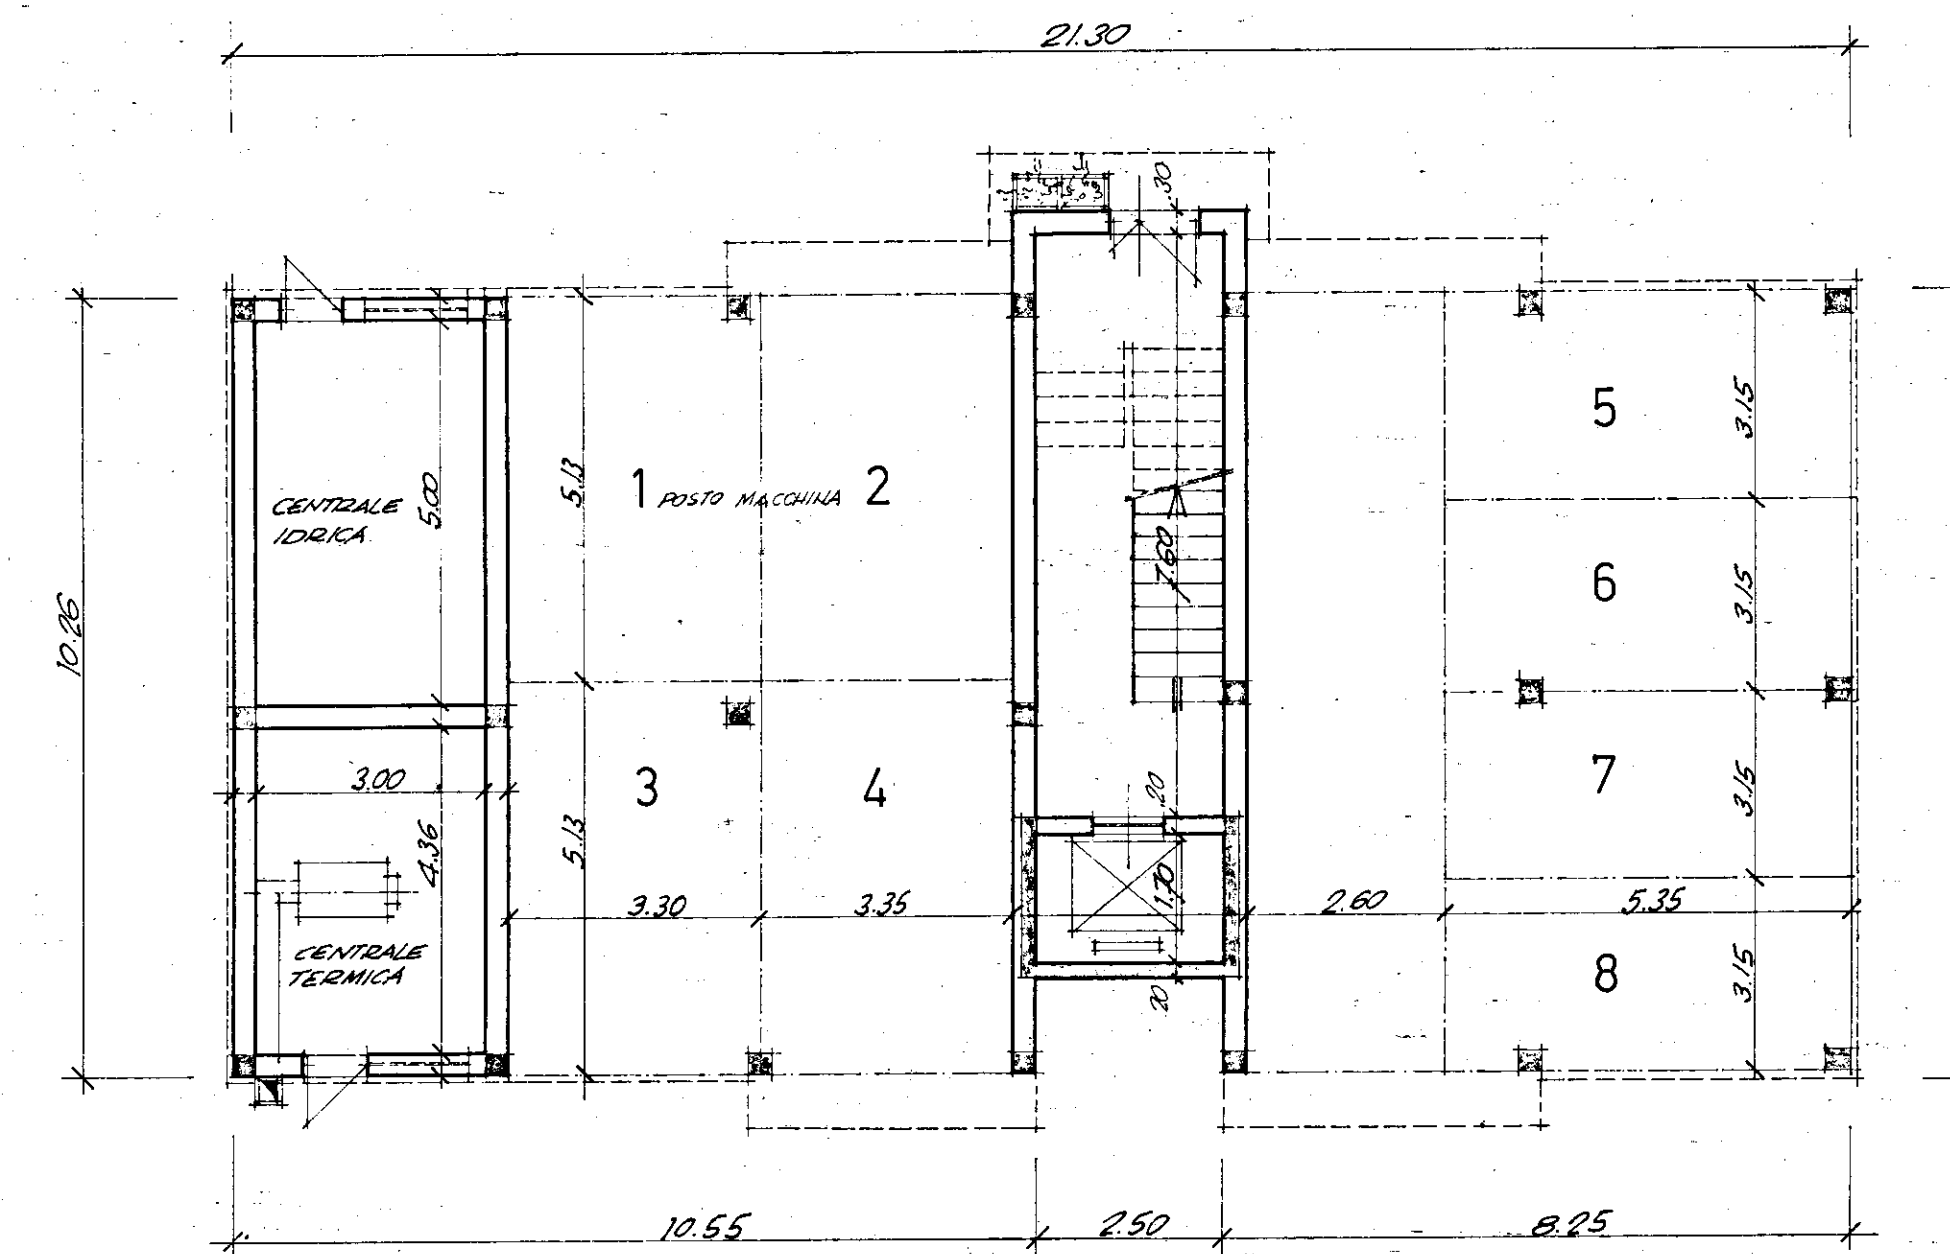


PIANTA PIANO TERRA

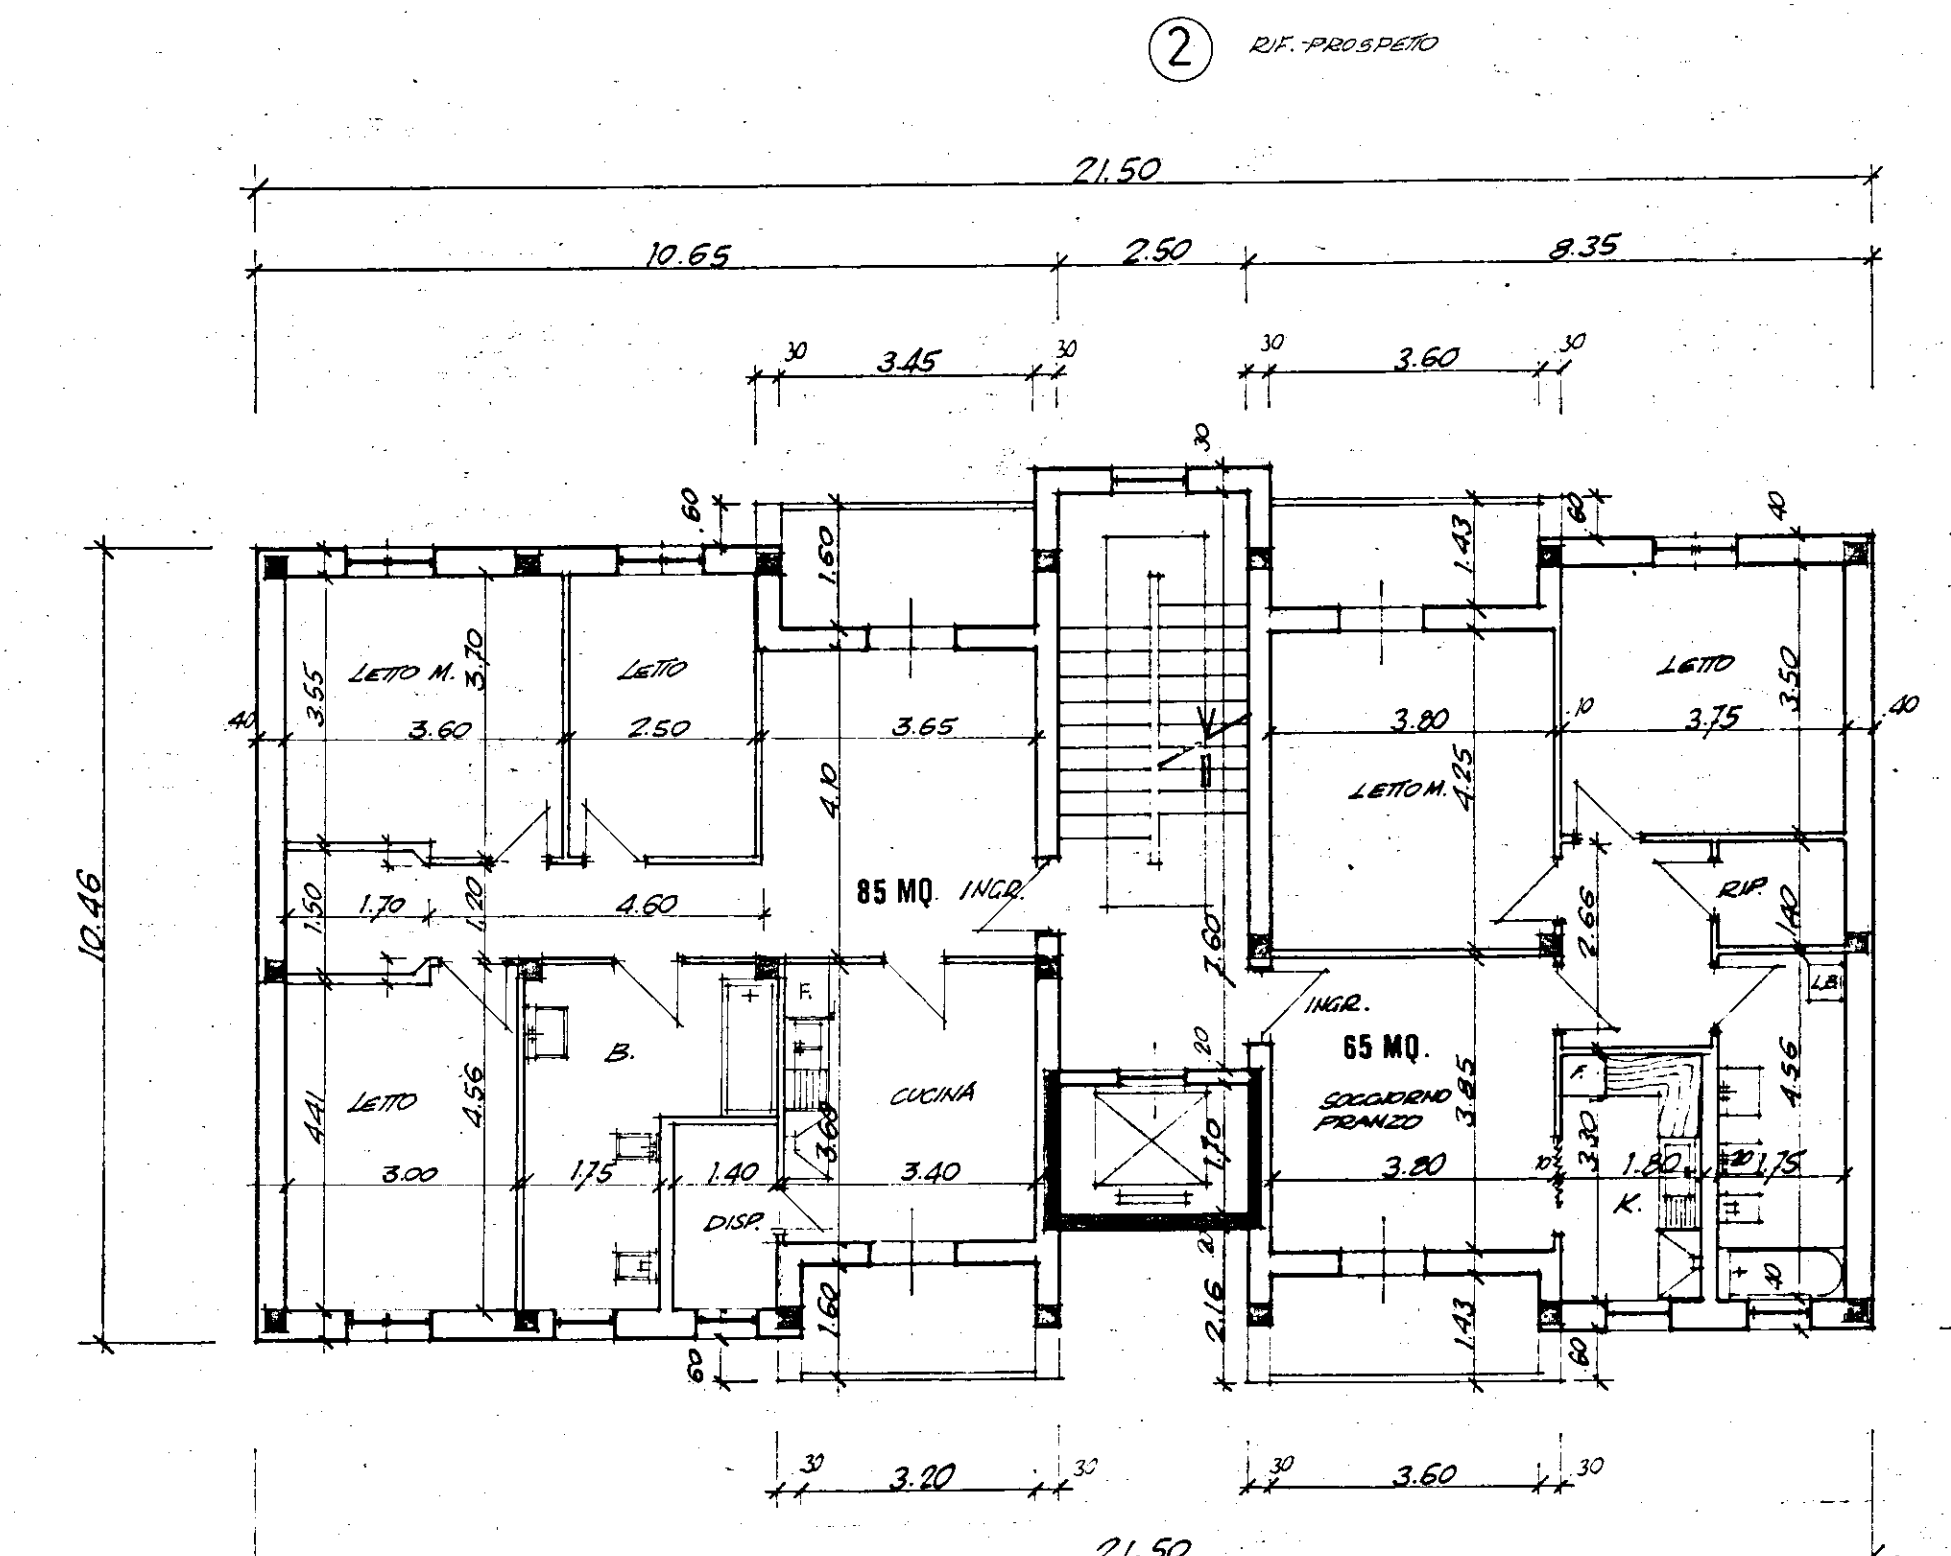

PIANTA PIANO PRIMO

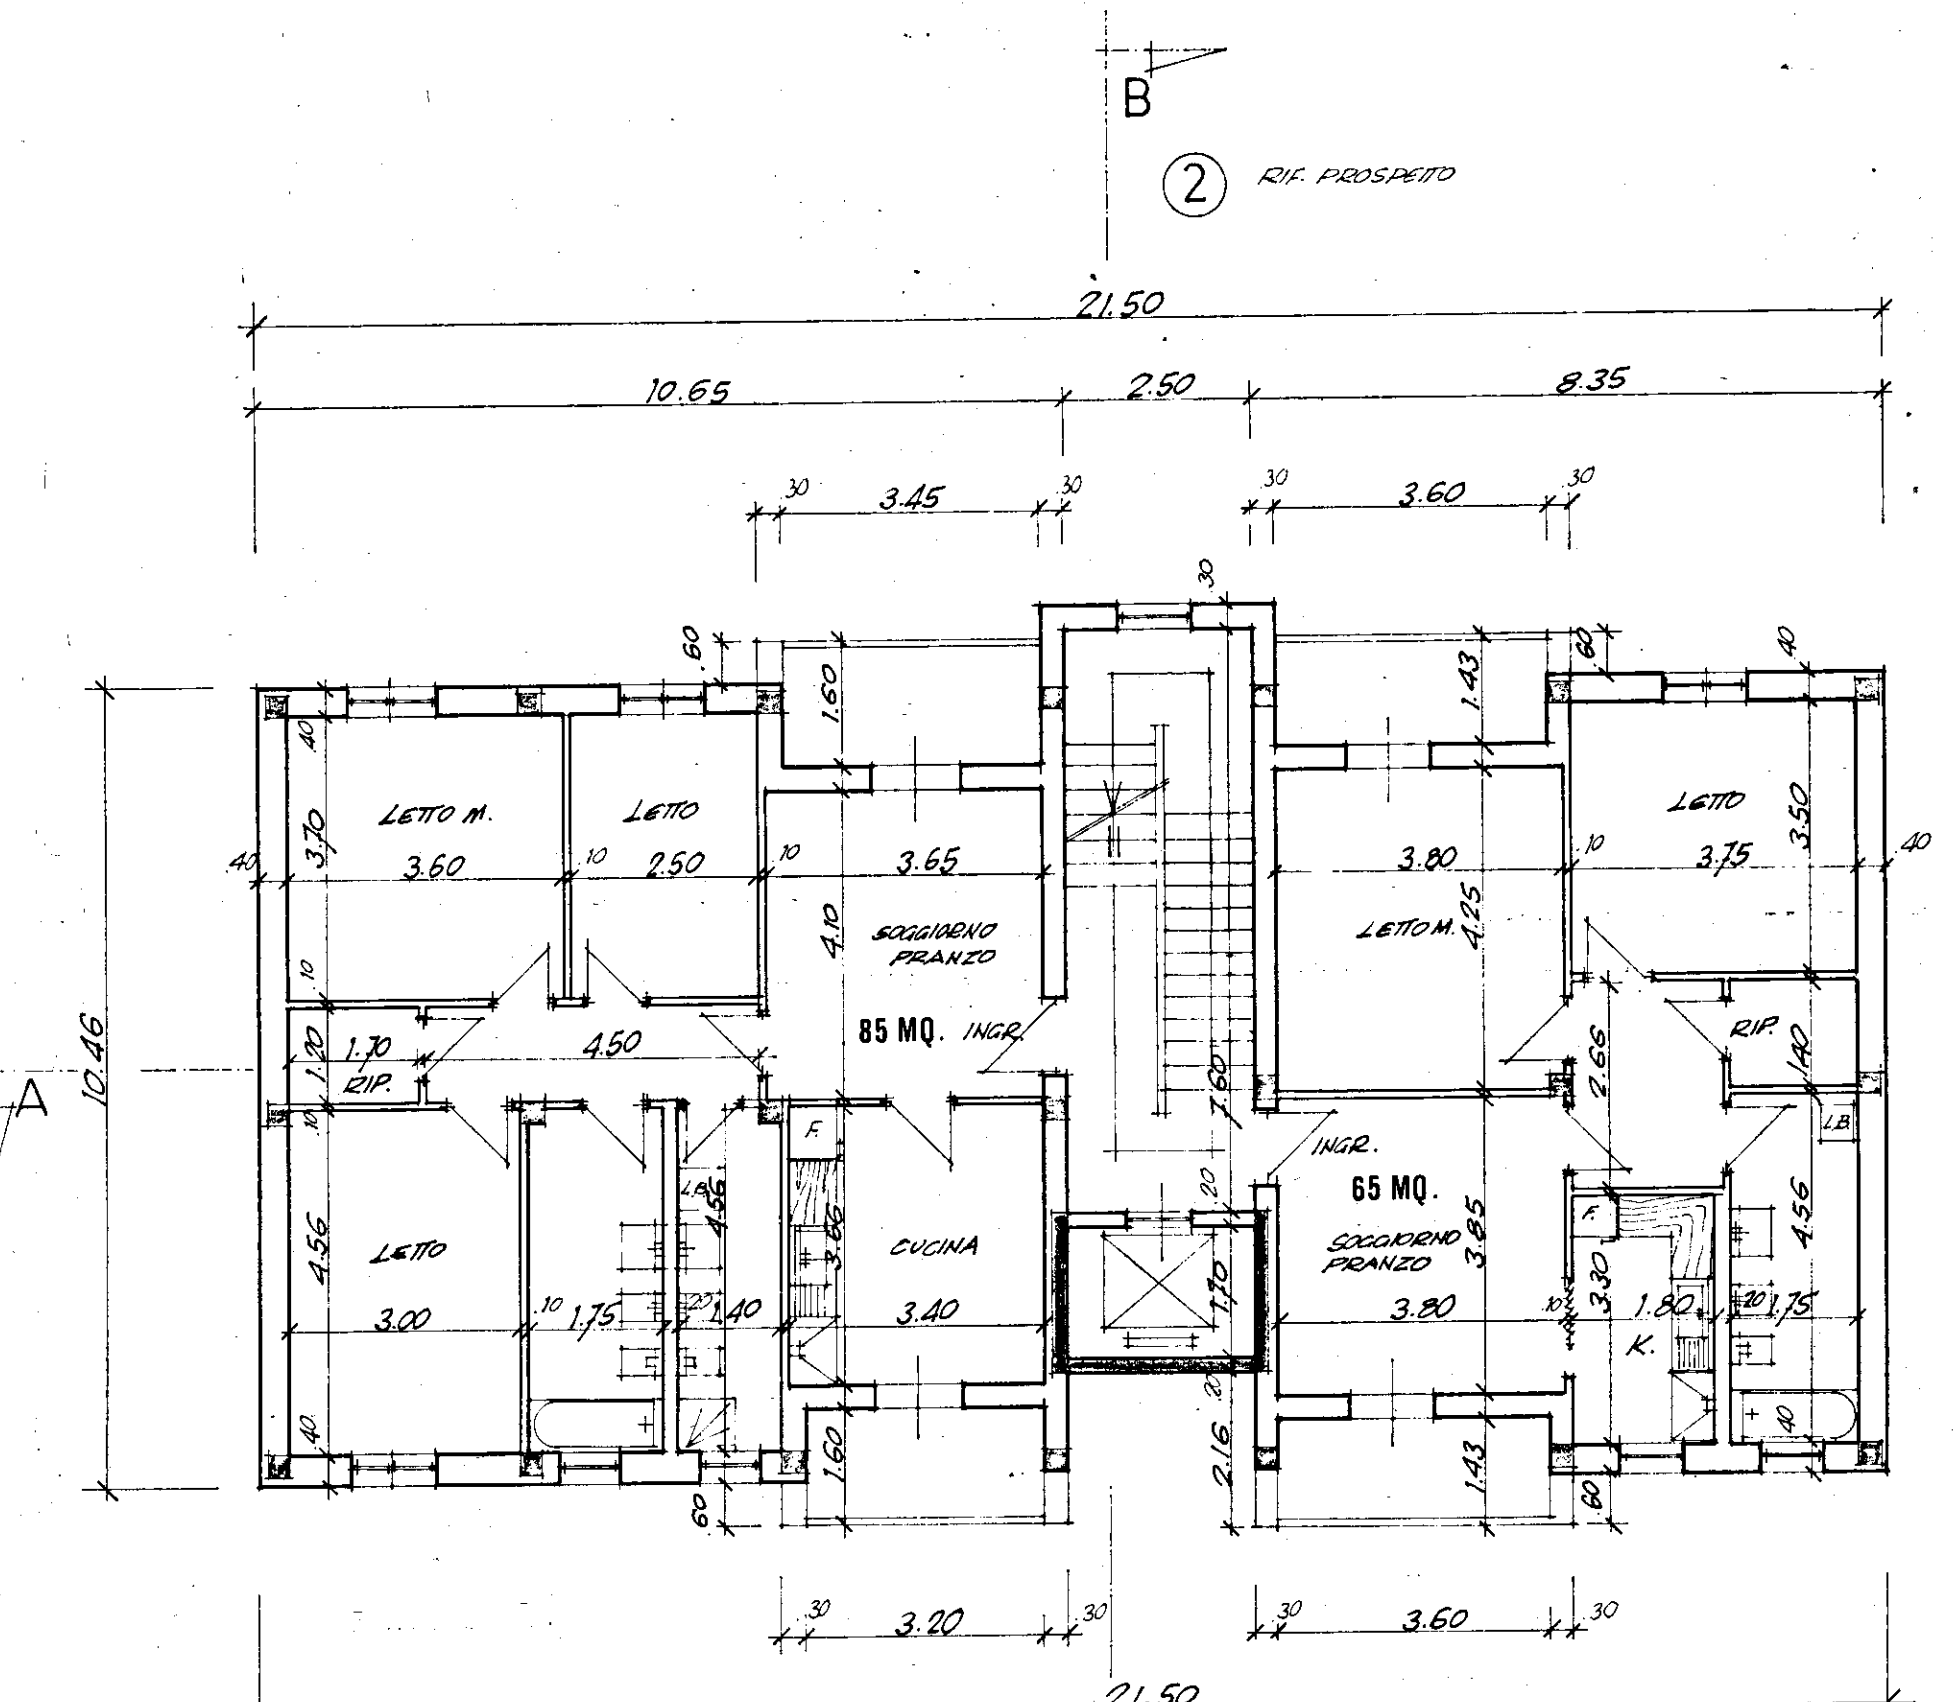

PIANTA PIANO TIPO 2°-3°-4°-5°

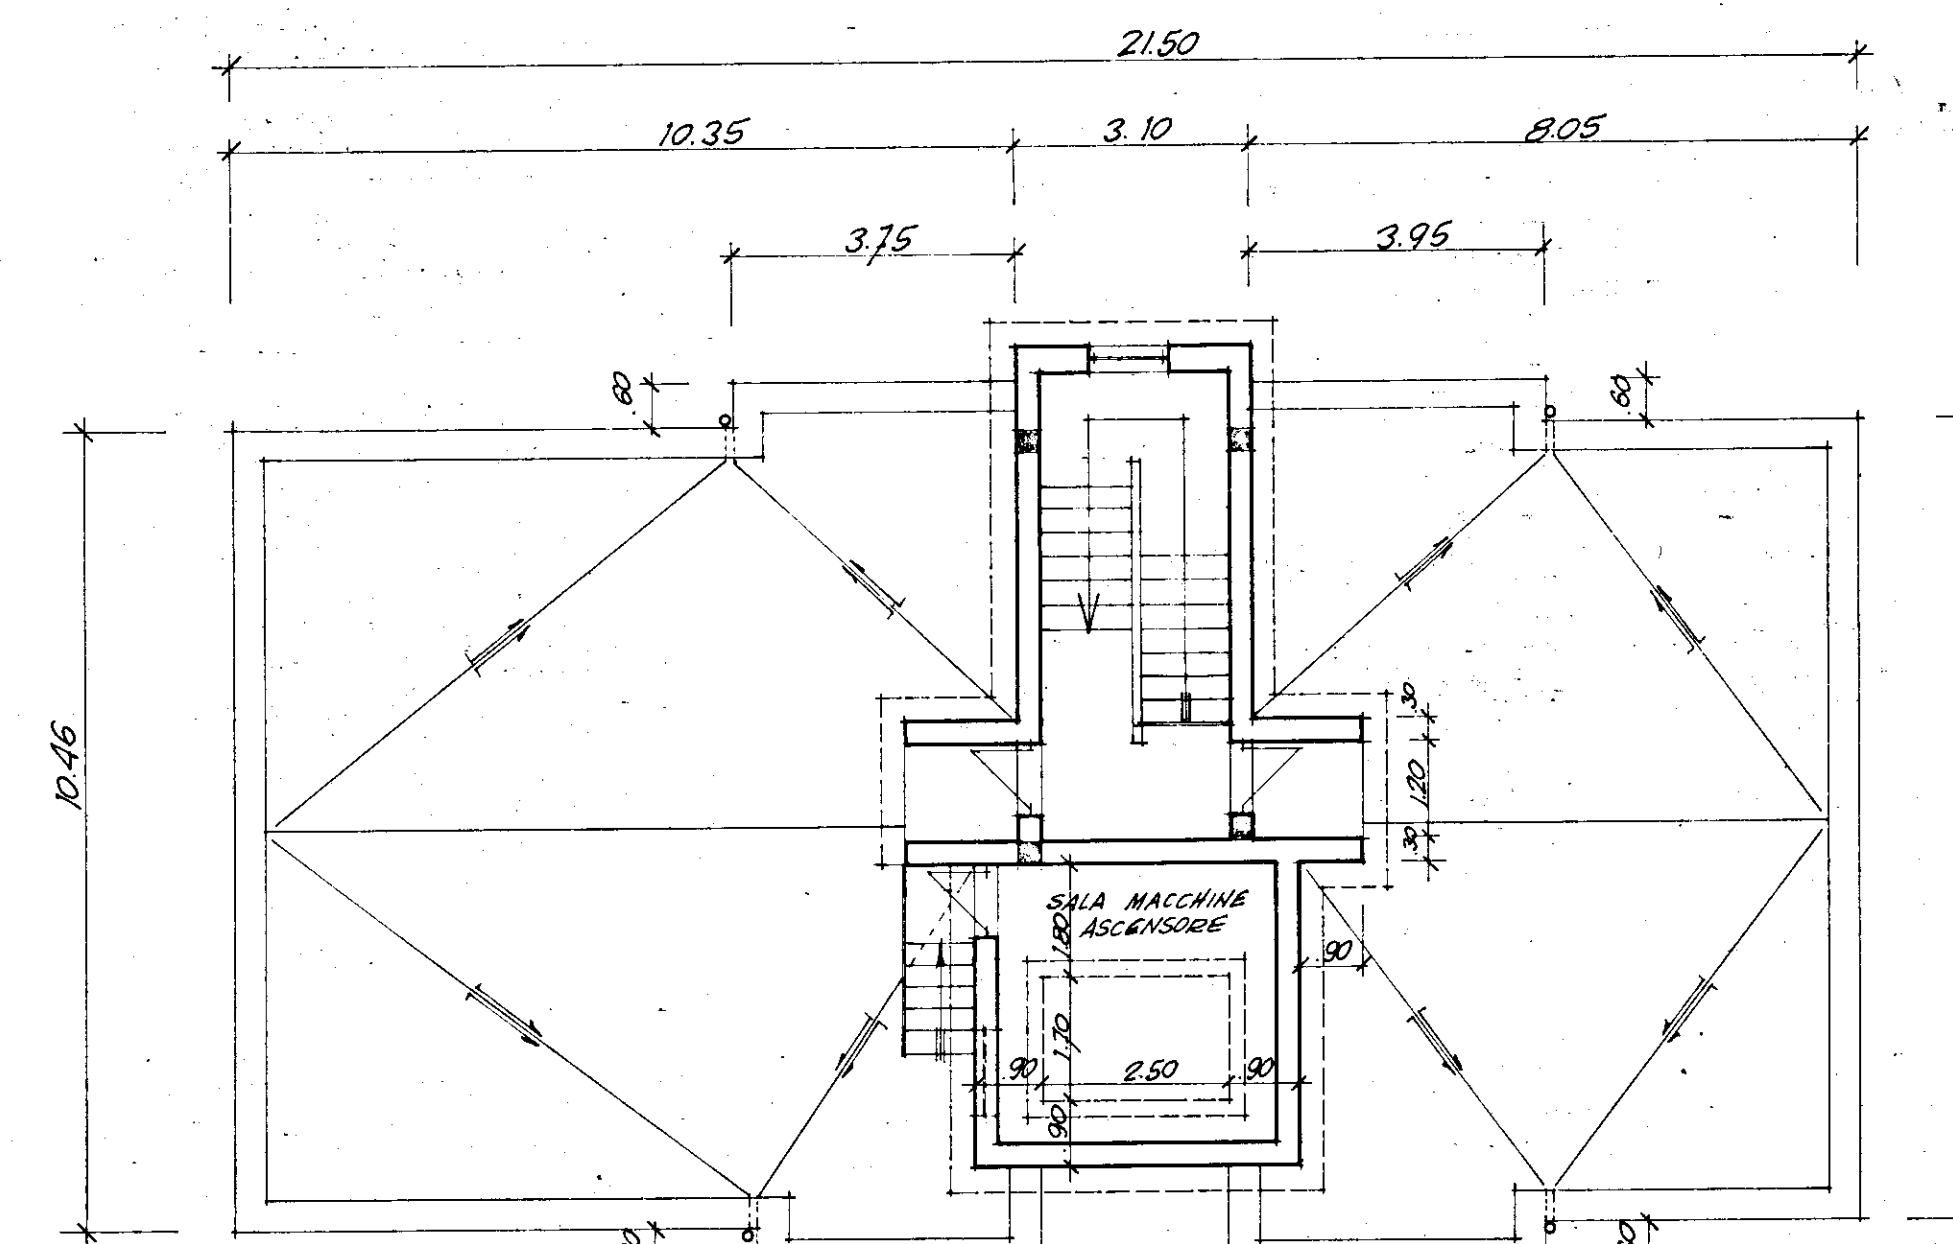

PIANTA DI COPERTURA