



• Dott. arch. Costantino Forleo - Via Cesena 52 - Roma •
 • ANNO III° •
 • PROGETTO PER CASE TIPO S IN BRINDISI CONTRADA PERRINO •
 • STANZIAMENTO MILIONI VENTIDUE •
 • STAZIONE APPALTANTE IST. CASE POPOLARI DI BRINDISI •
 • incarico dato dalla stazione appaltante in novembre 1952 •

2
3

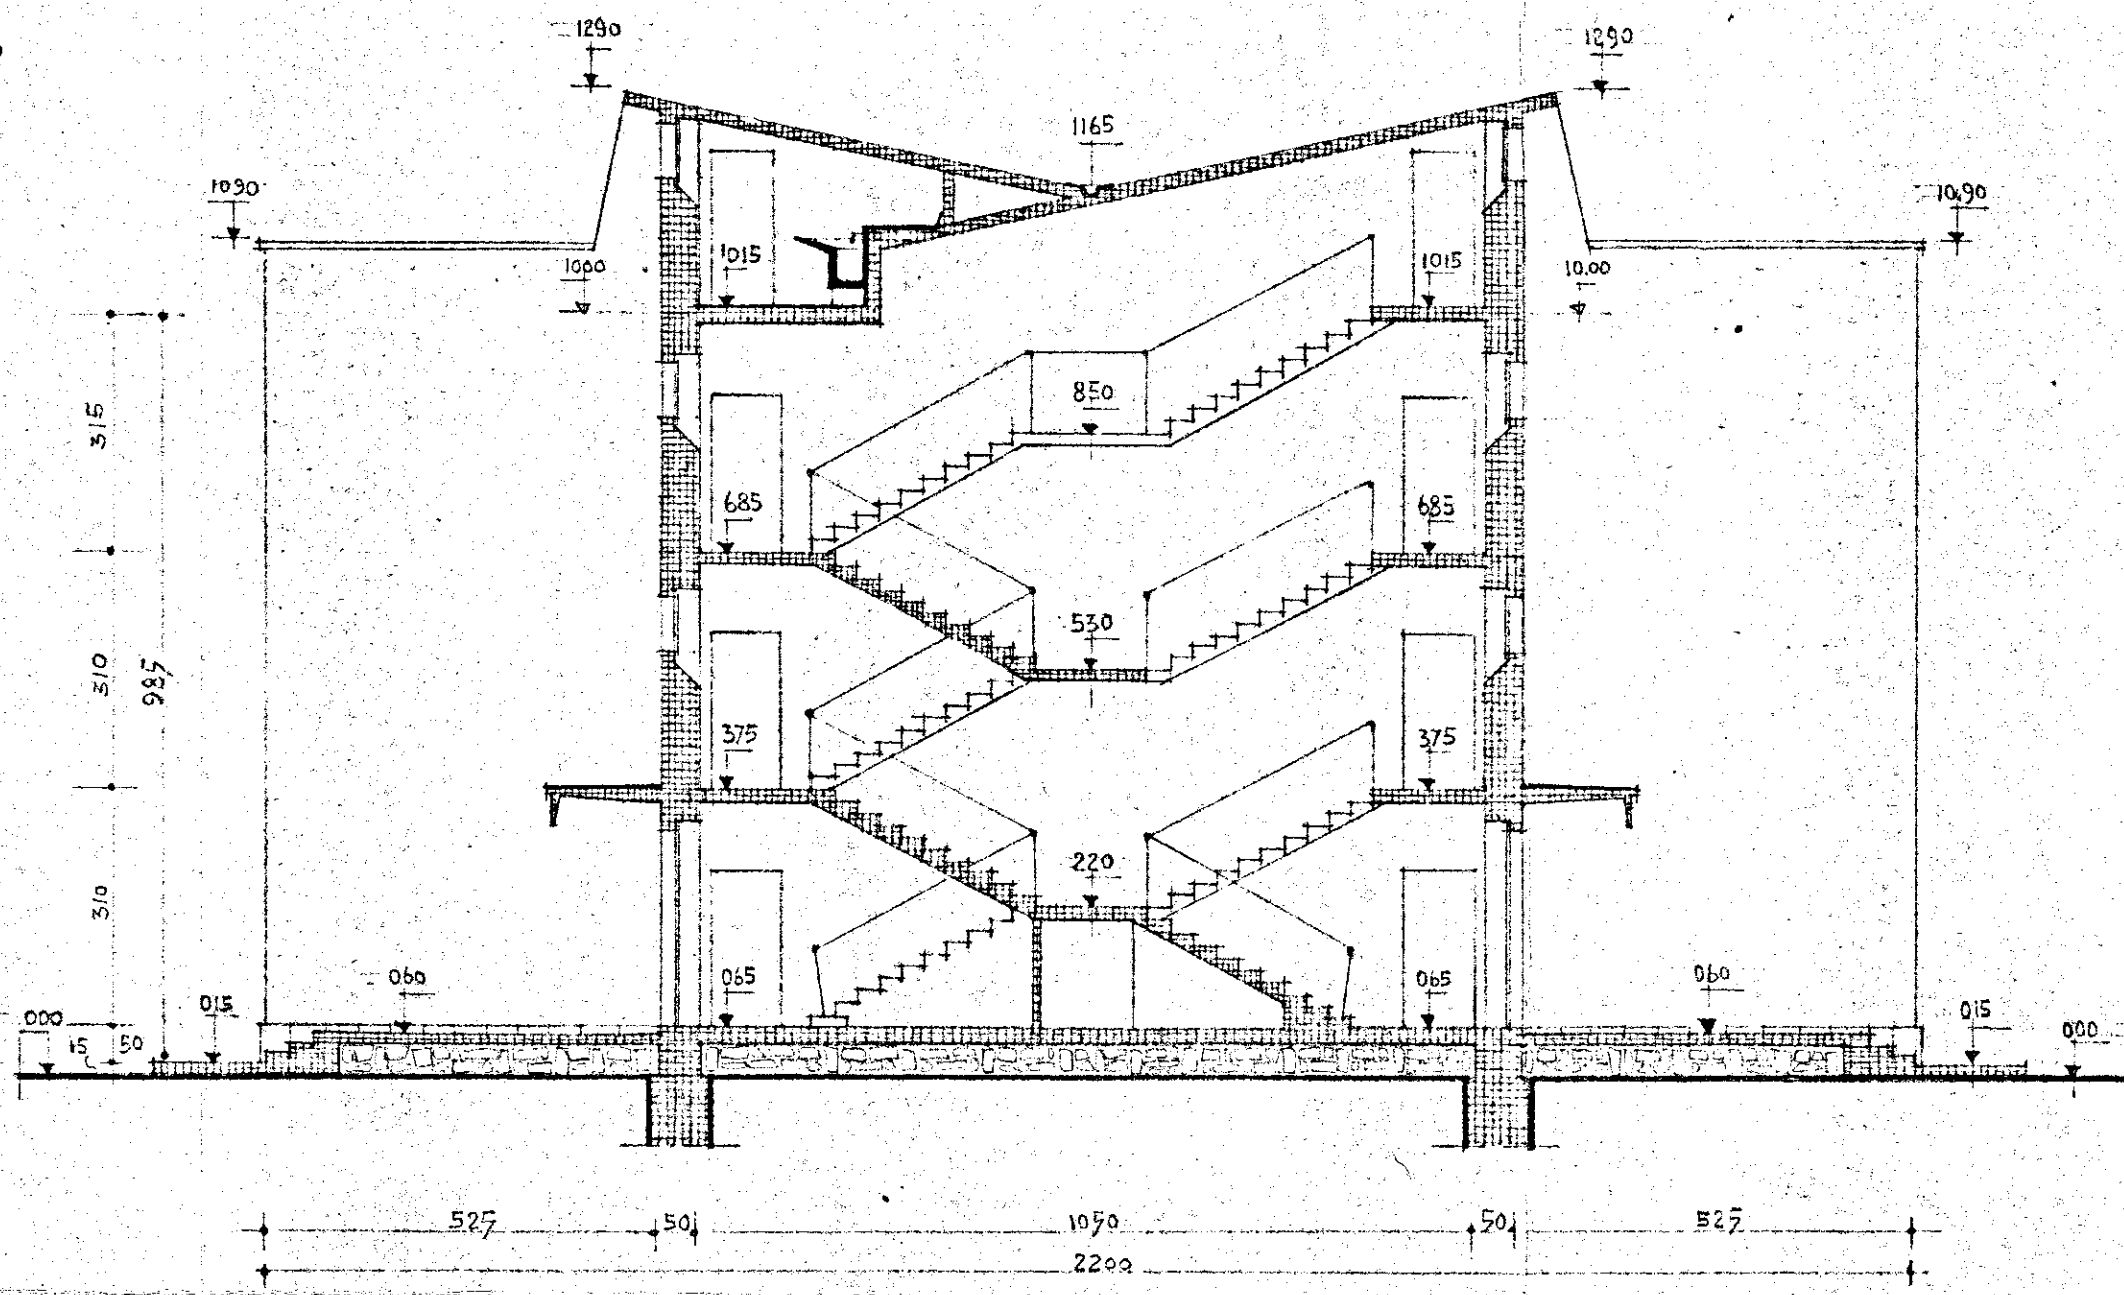

• SEZIONE A-B • RAPP. 1:100 •

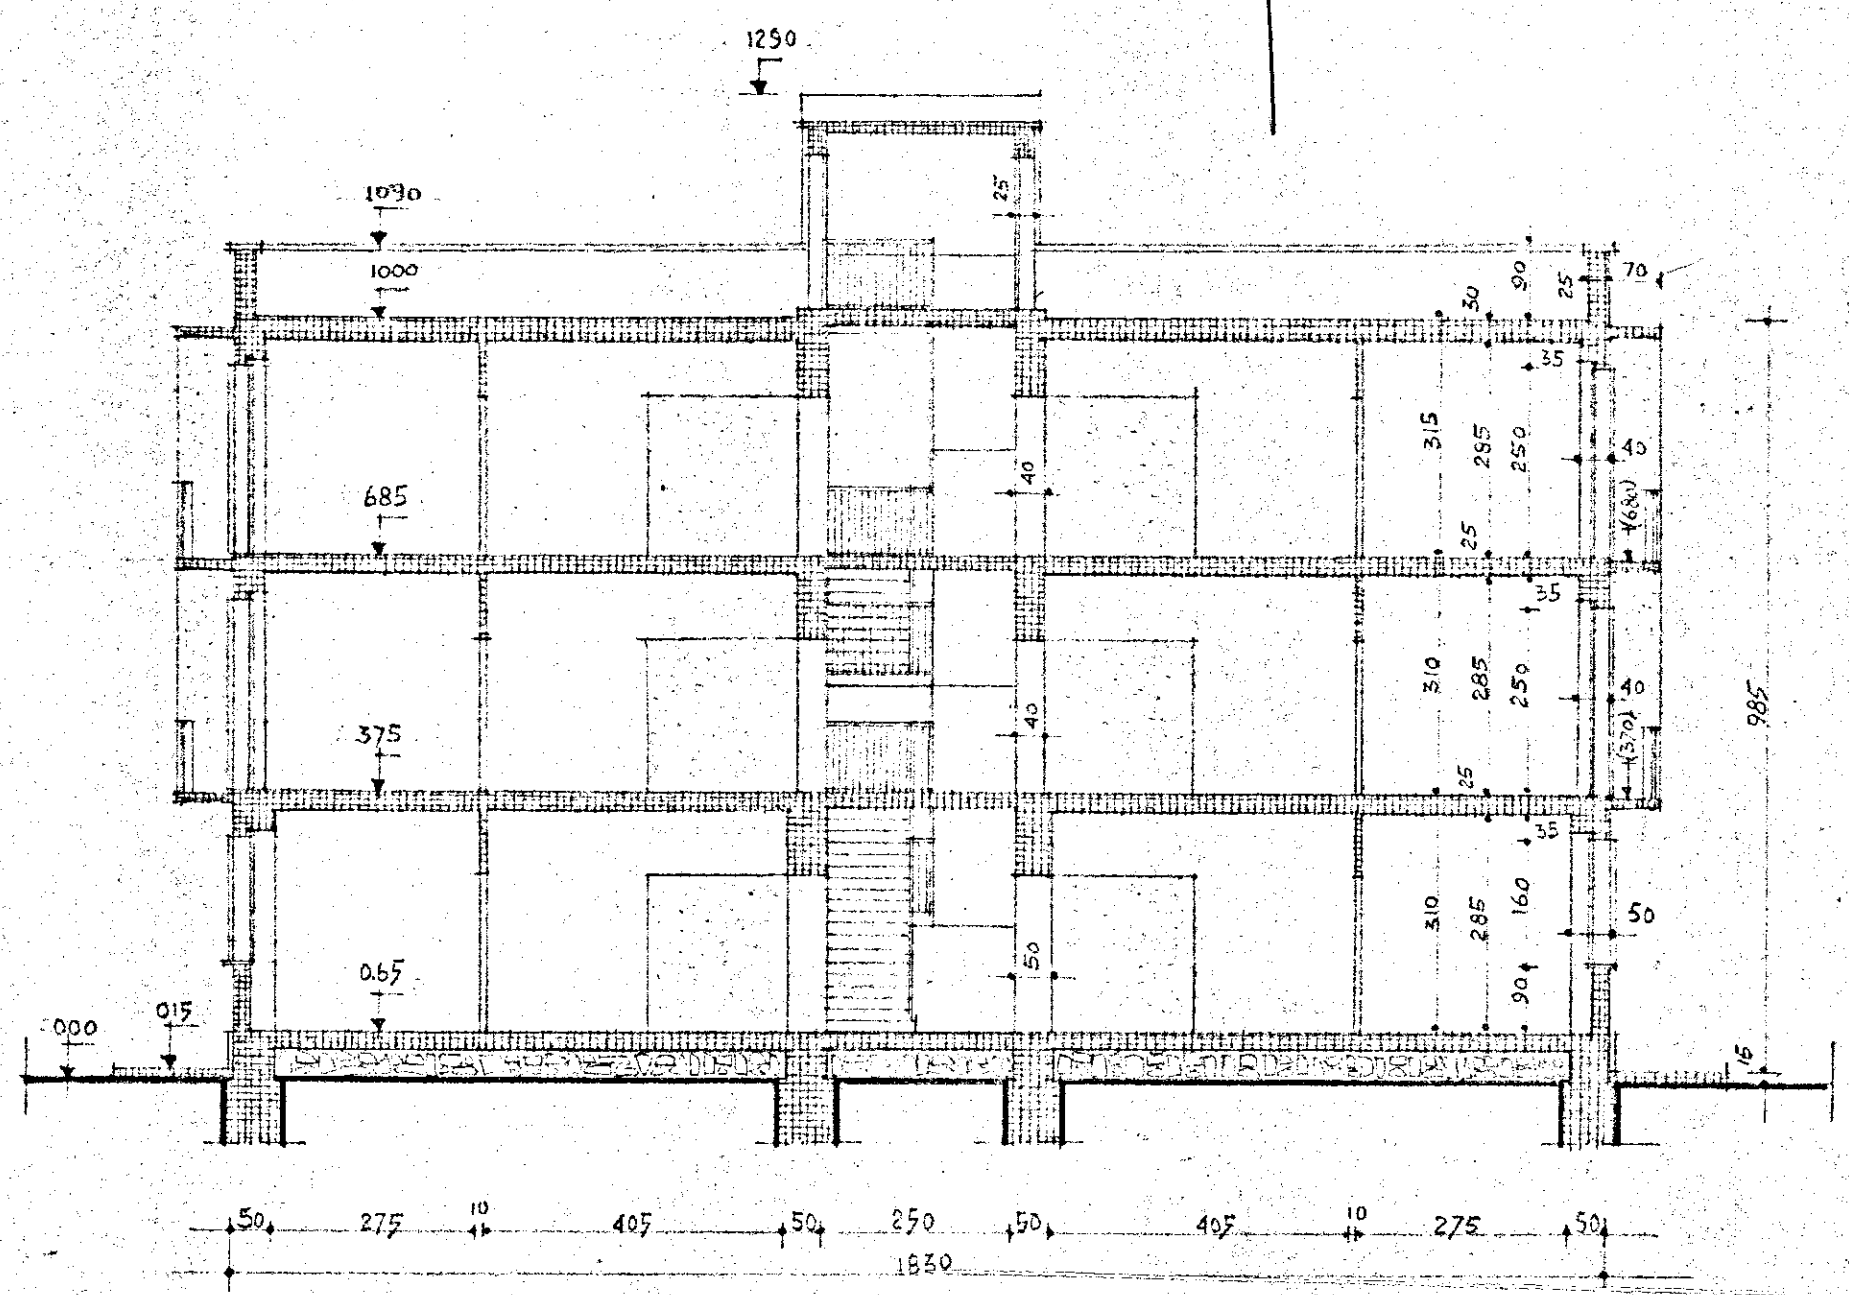

• SEZIONE C-D • RAPP. 1:100 •

