
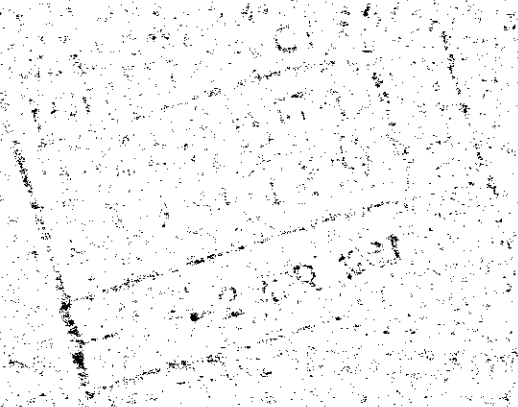


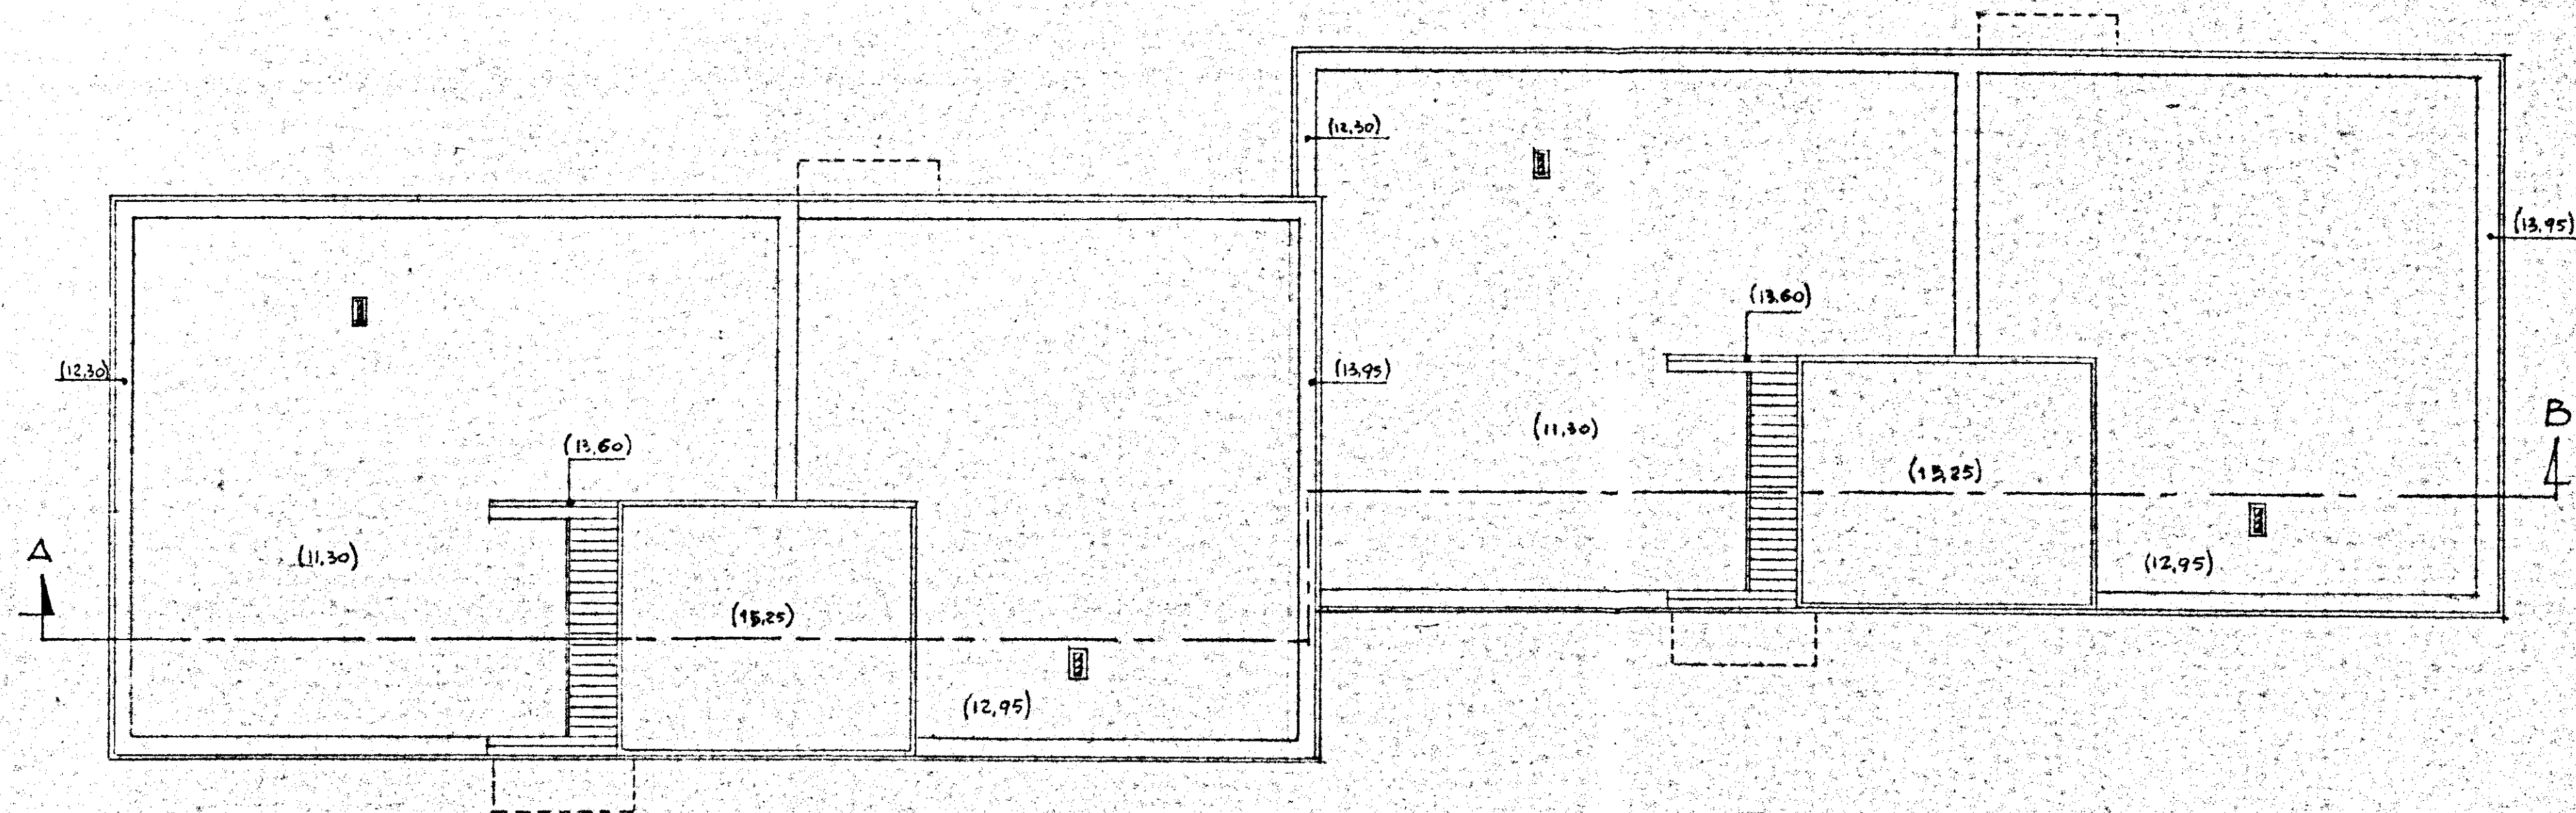

IL CANTIERO

GESTIONE	GRUPPO ARCH. SPACCARELLI - A. BACCIN - BRUNO TAVOLETTI - C. BACCIN	
INA CASA	ed. E	DIS. N° 6953
CASE IN	n° 21-22-23-24	TAV. 3
INTERA LINE	PIANTA COPERTURE	SERIE 243
SCALOGRAFIA	RAPP. 1:100	ROMA
PROGETTO		7 DICEMBRE 1959