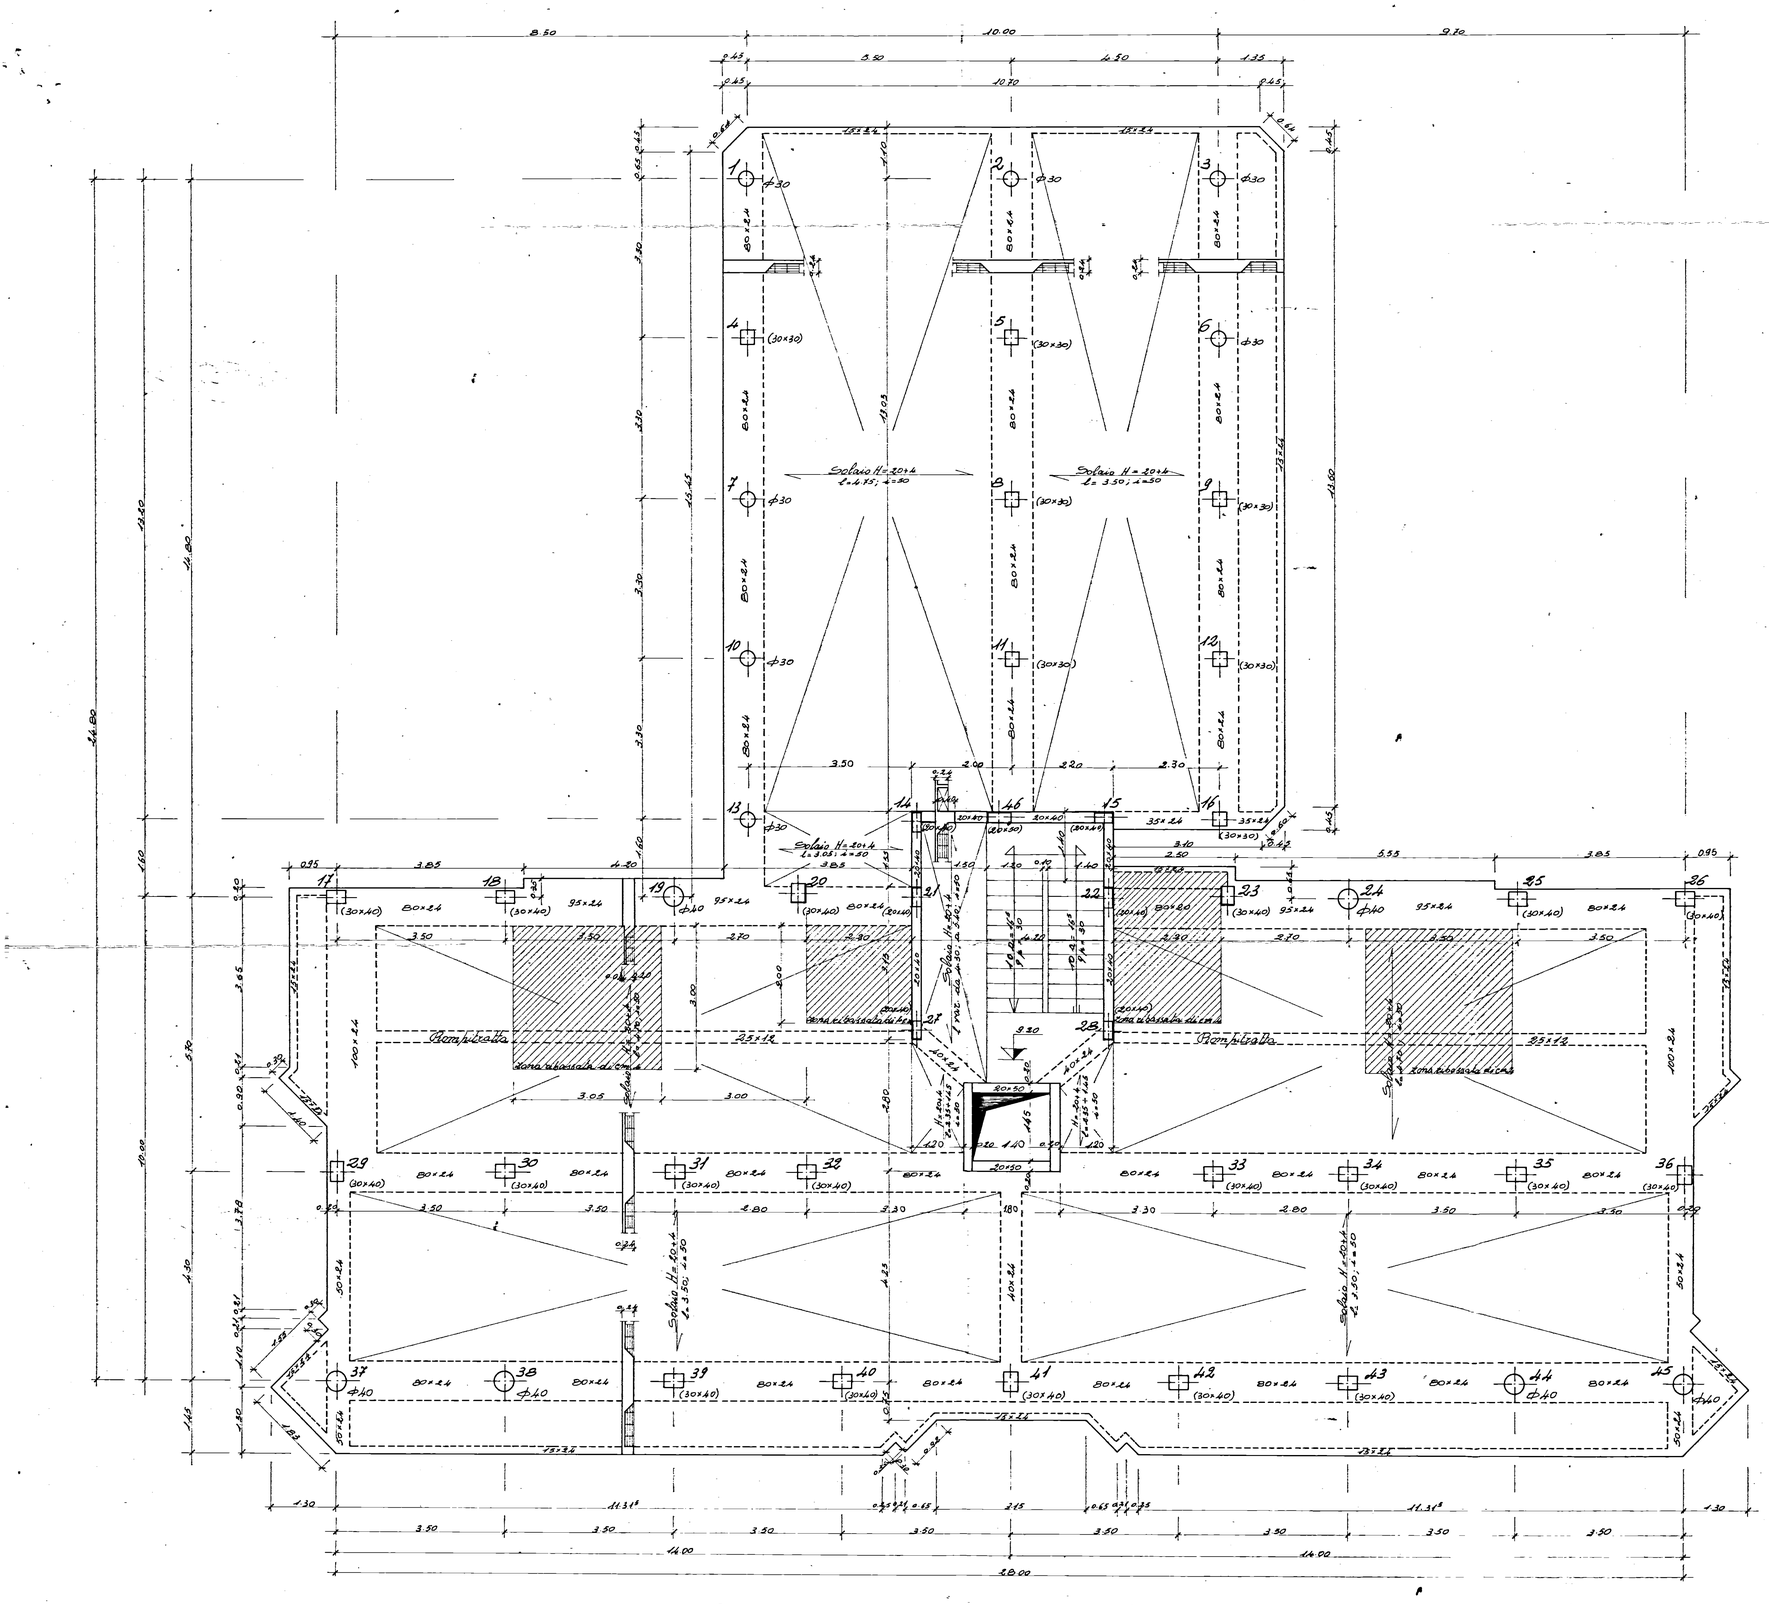
Solaio H=20+4
Solaio H=20+4
Solaio H=20+4