
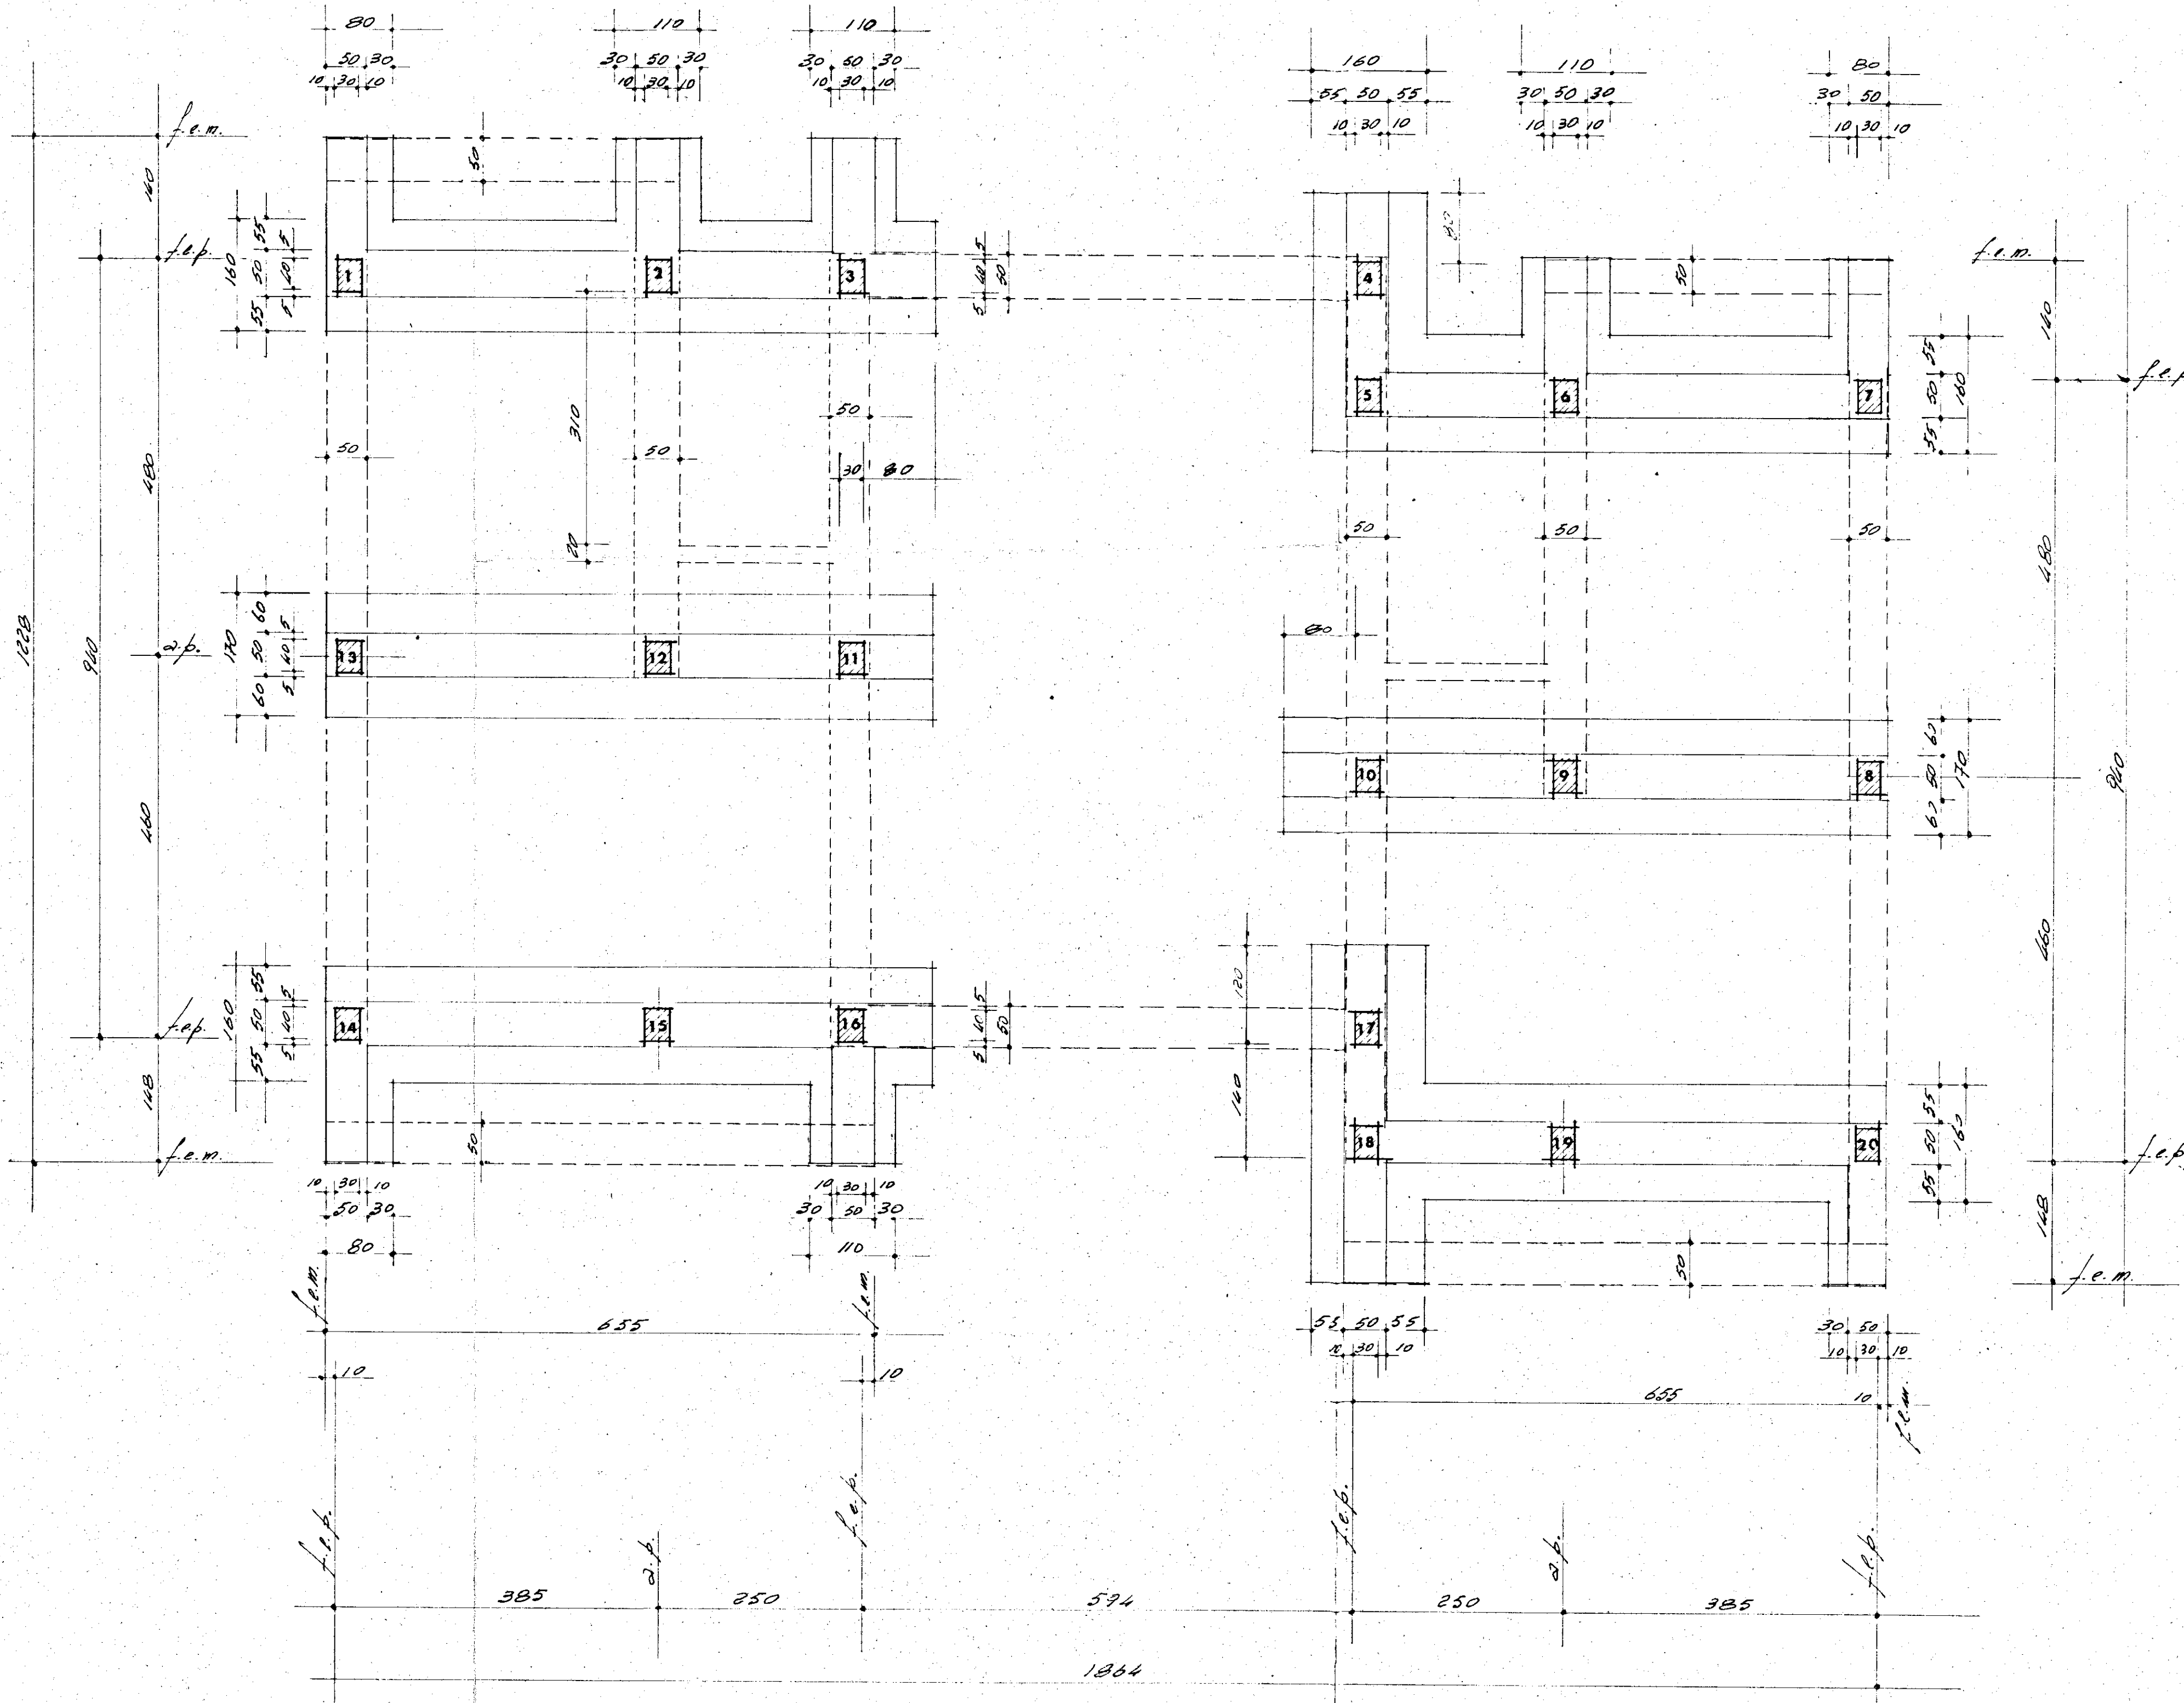
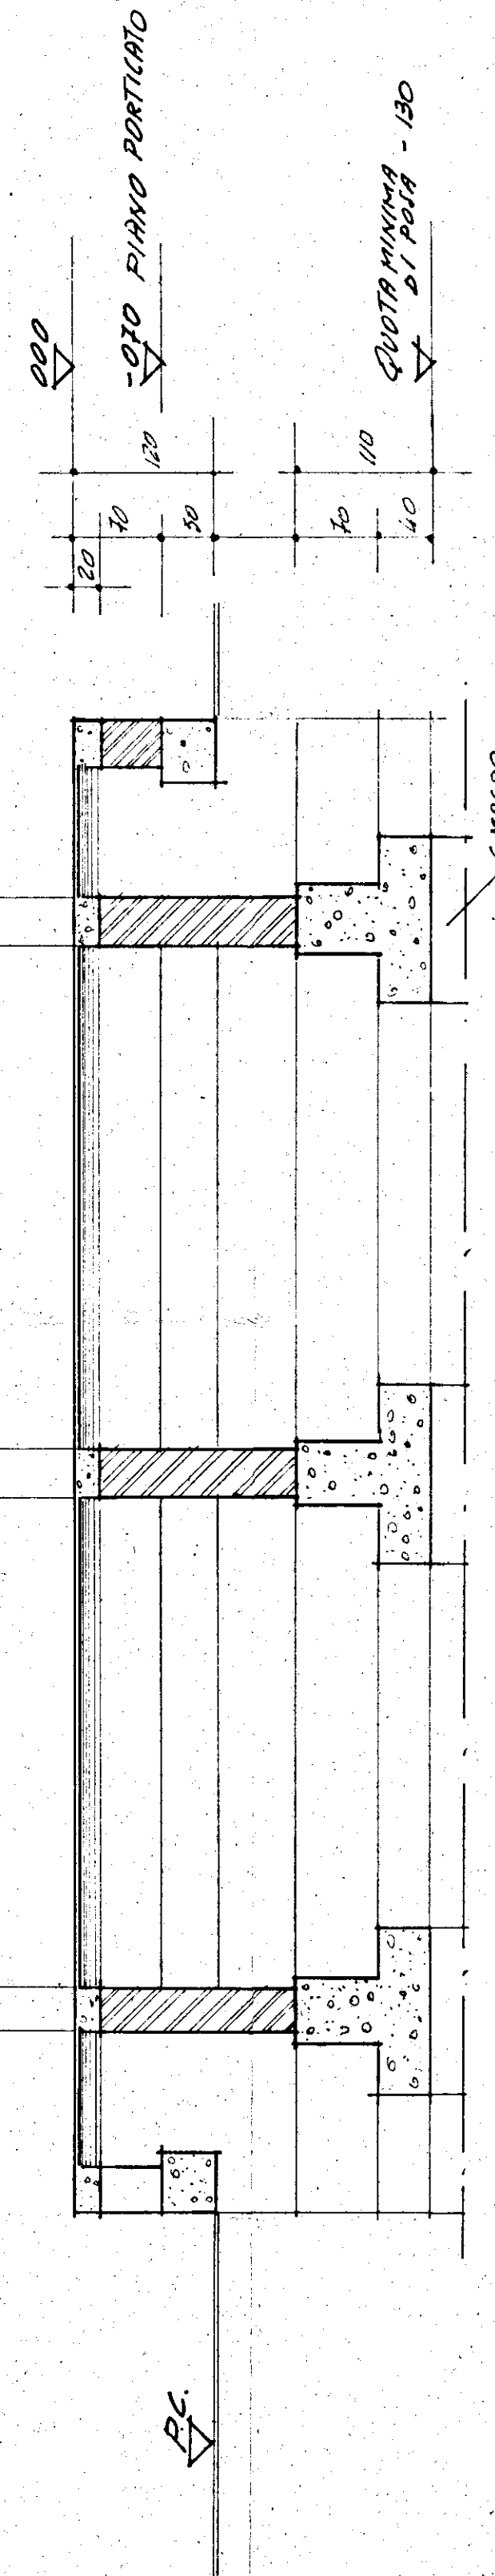


SEZIONE 2-2

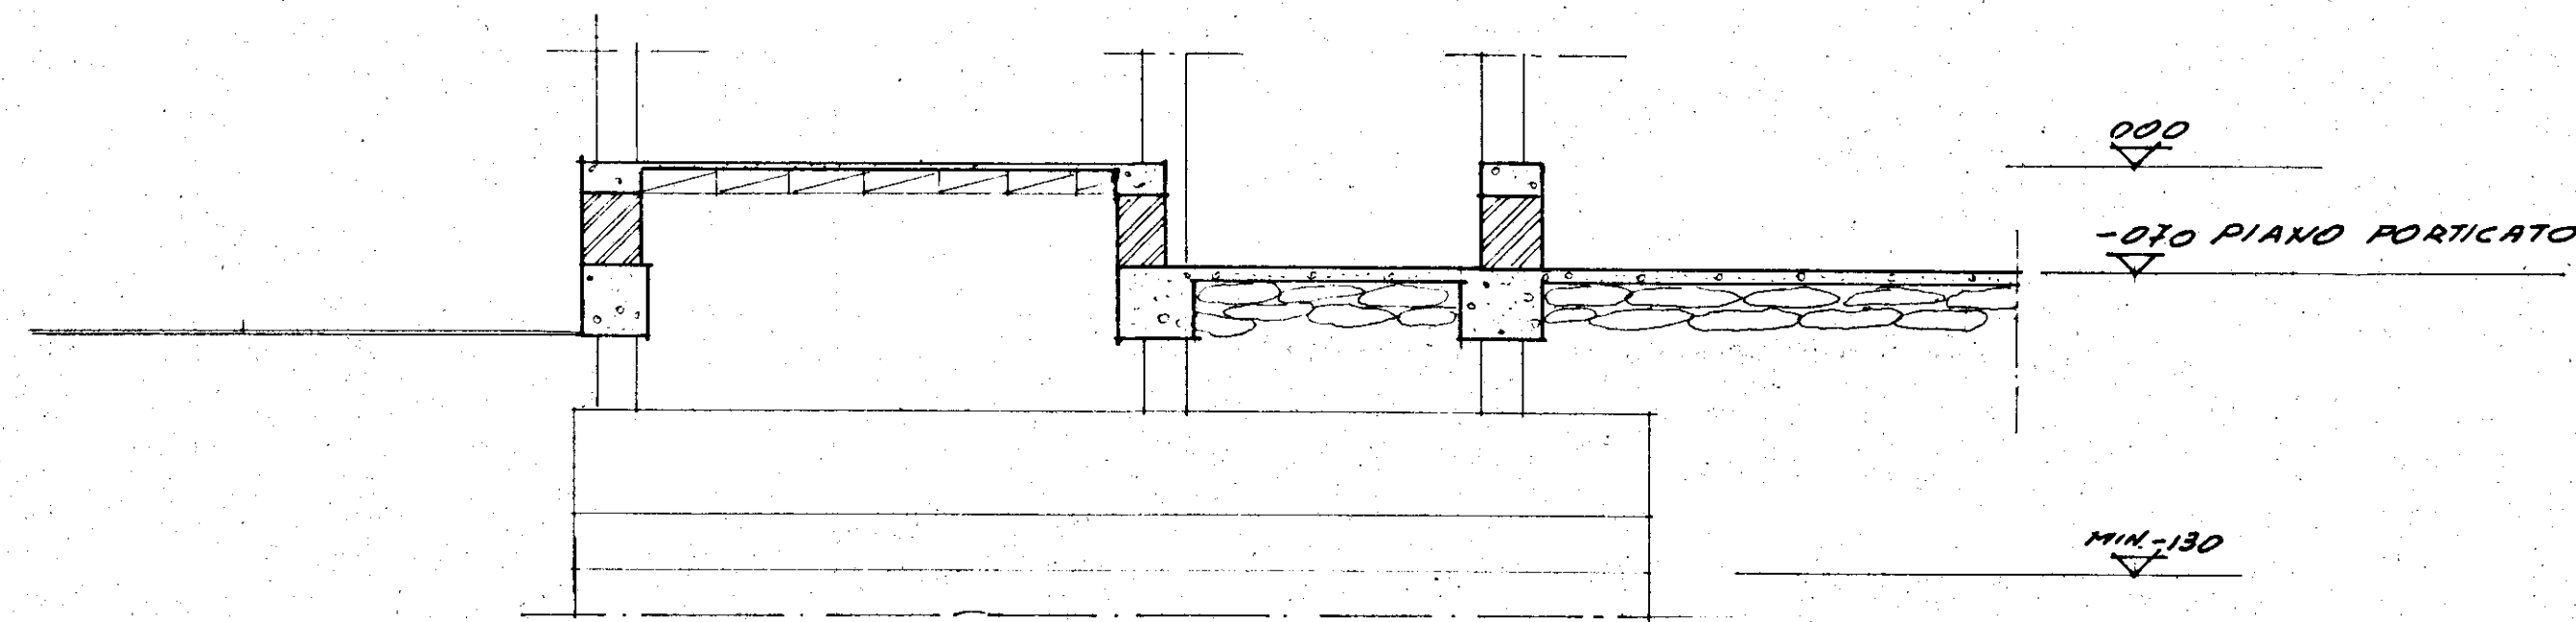

PRODOTTO
CALCESTRUZZO di classe R 325
R200 a compressione dopo 28 gg.
carichi di lavoro
ACCIAIO F. B32 a tenace un punto di snervamento superiore a 23%
allungamento a rottura superiore a 23%
di lavoro 1600

[Signature]

I.A.C.P. BRINDISI -		Dis. da	data
N.° 26 ALLOGGI PER LAV. AGRICOLI IN TUTURANO		Visto da	
CARPENTERIA FONDAZIONI		scala 1:50	TAV. N. 1
C.A. ING. PINTO - BR -		IMP. DOT. G. CAPUTO BR	