




SEZIONE B-B

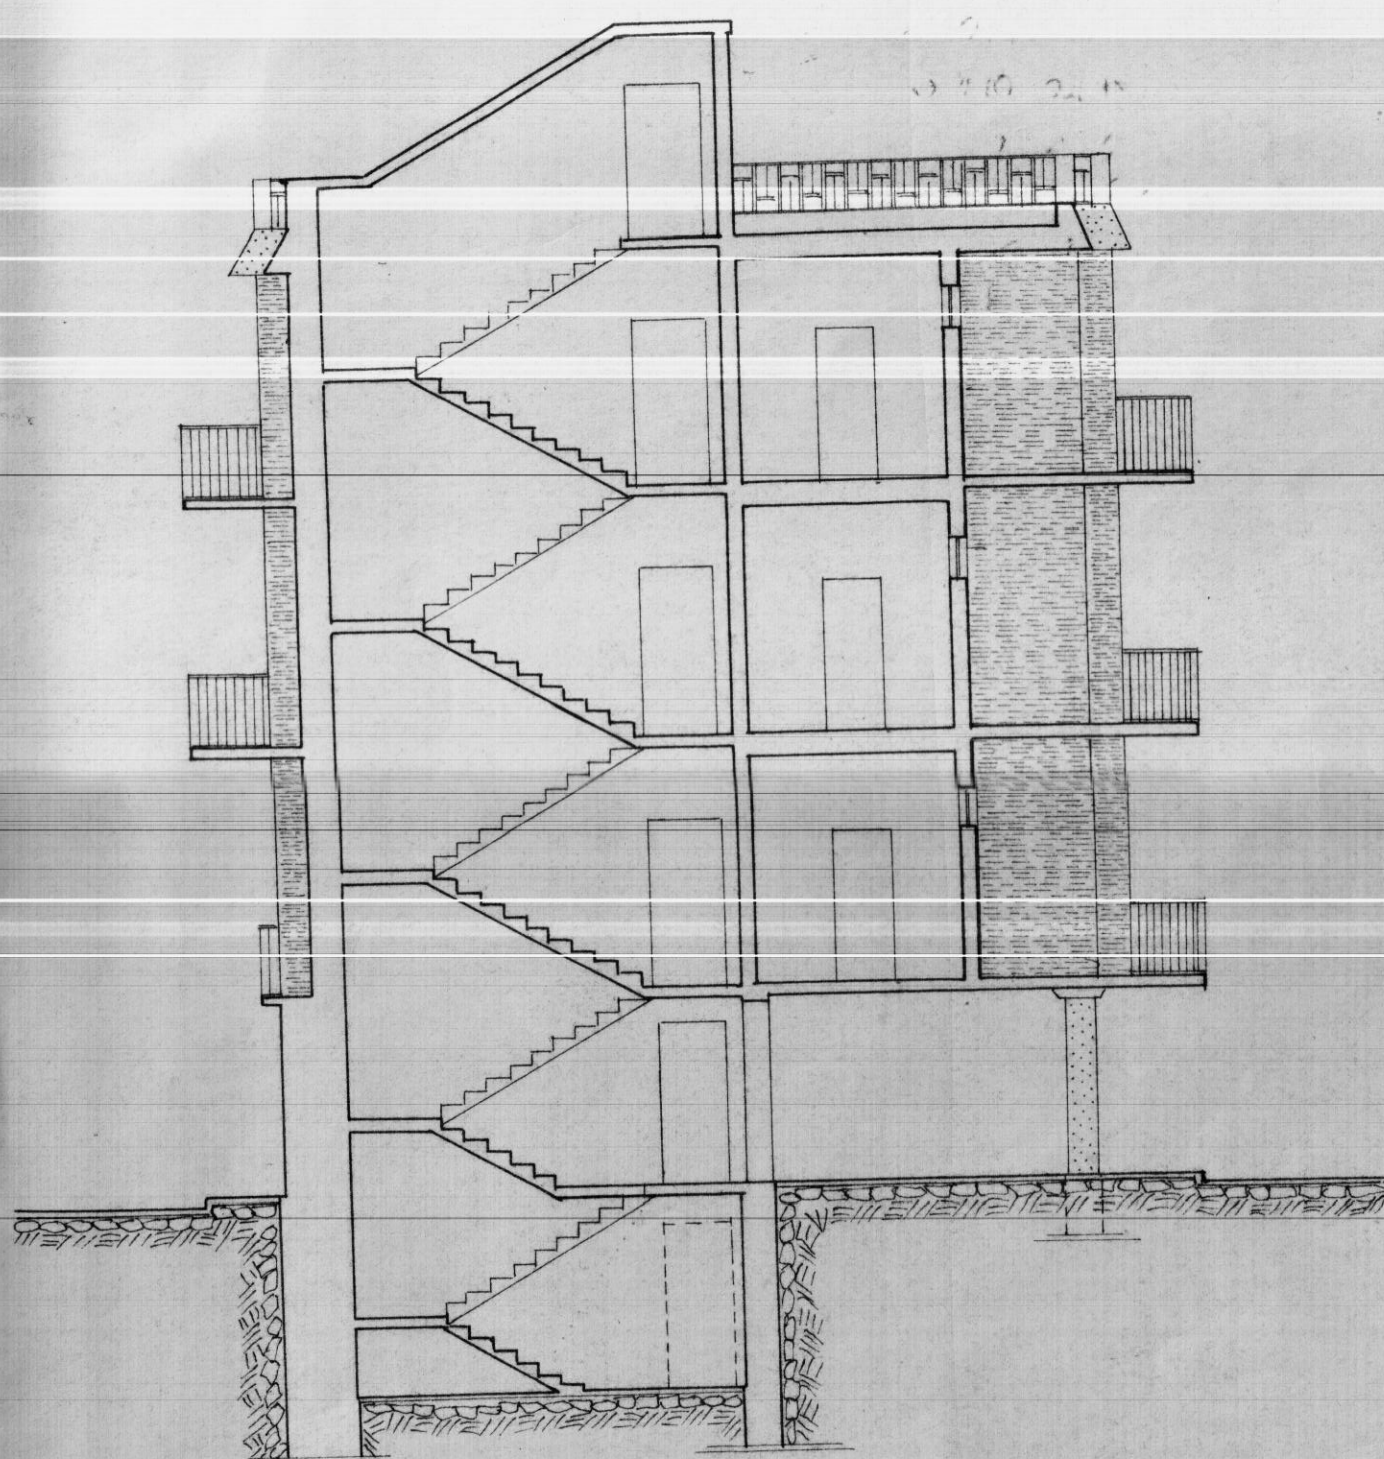


SEZIONE A-A

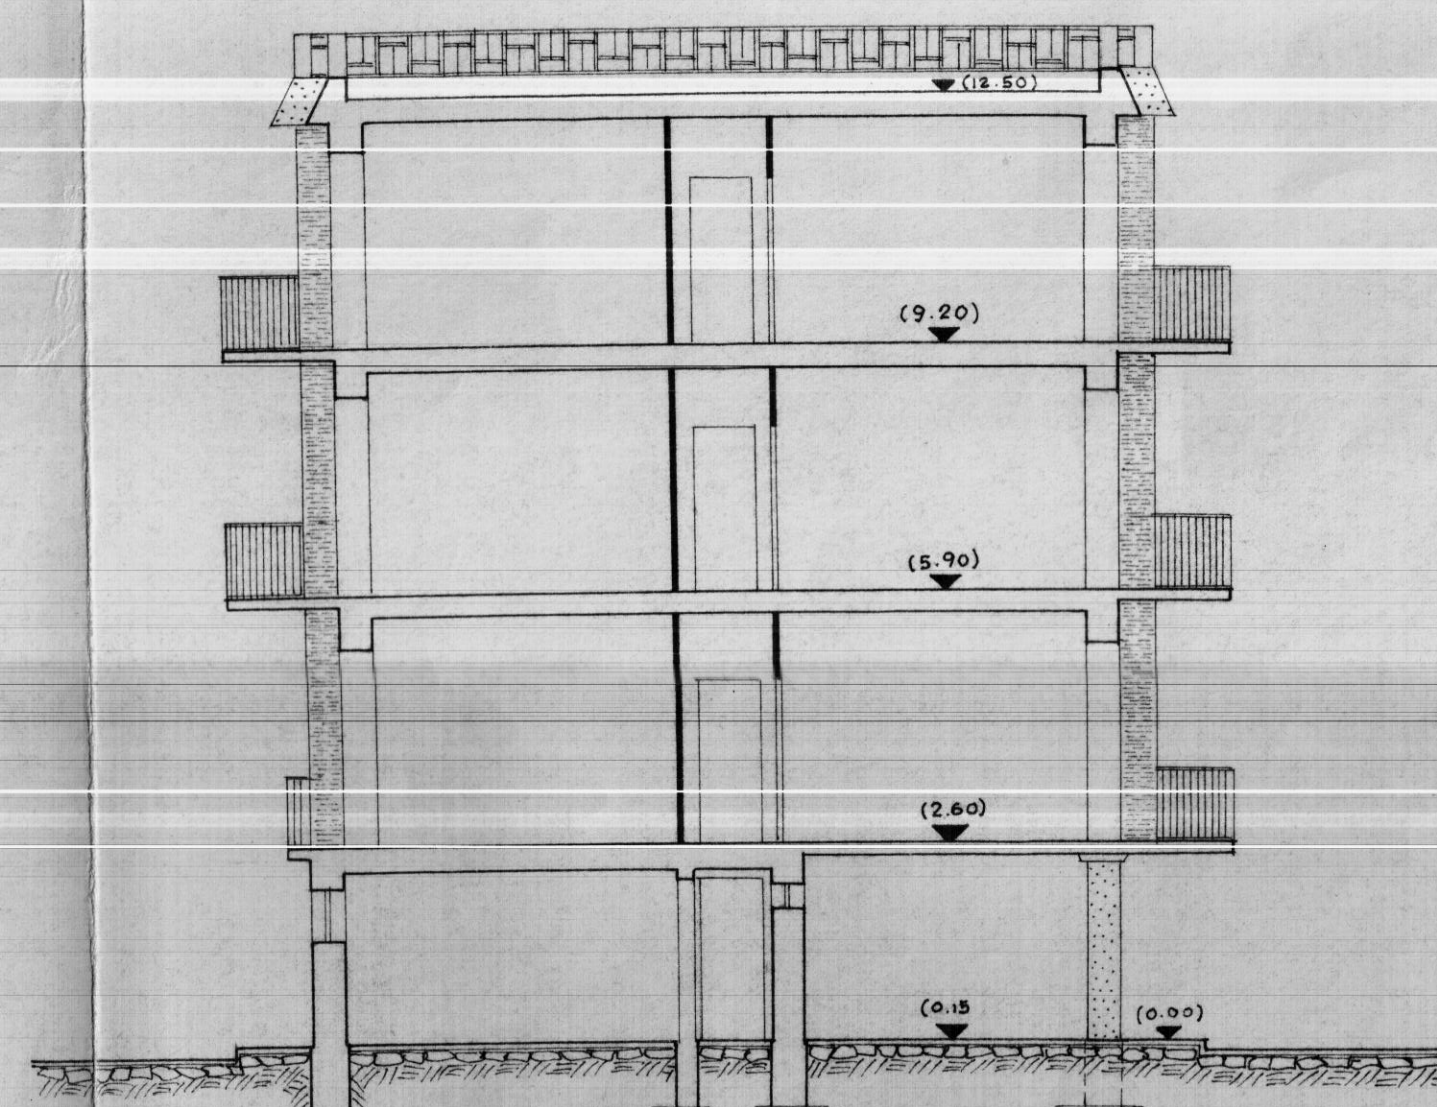


PROSPETTO LATERALE

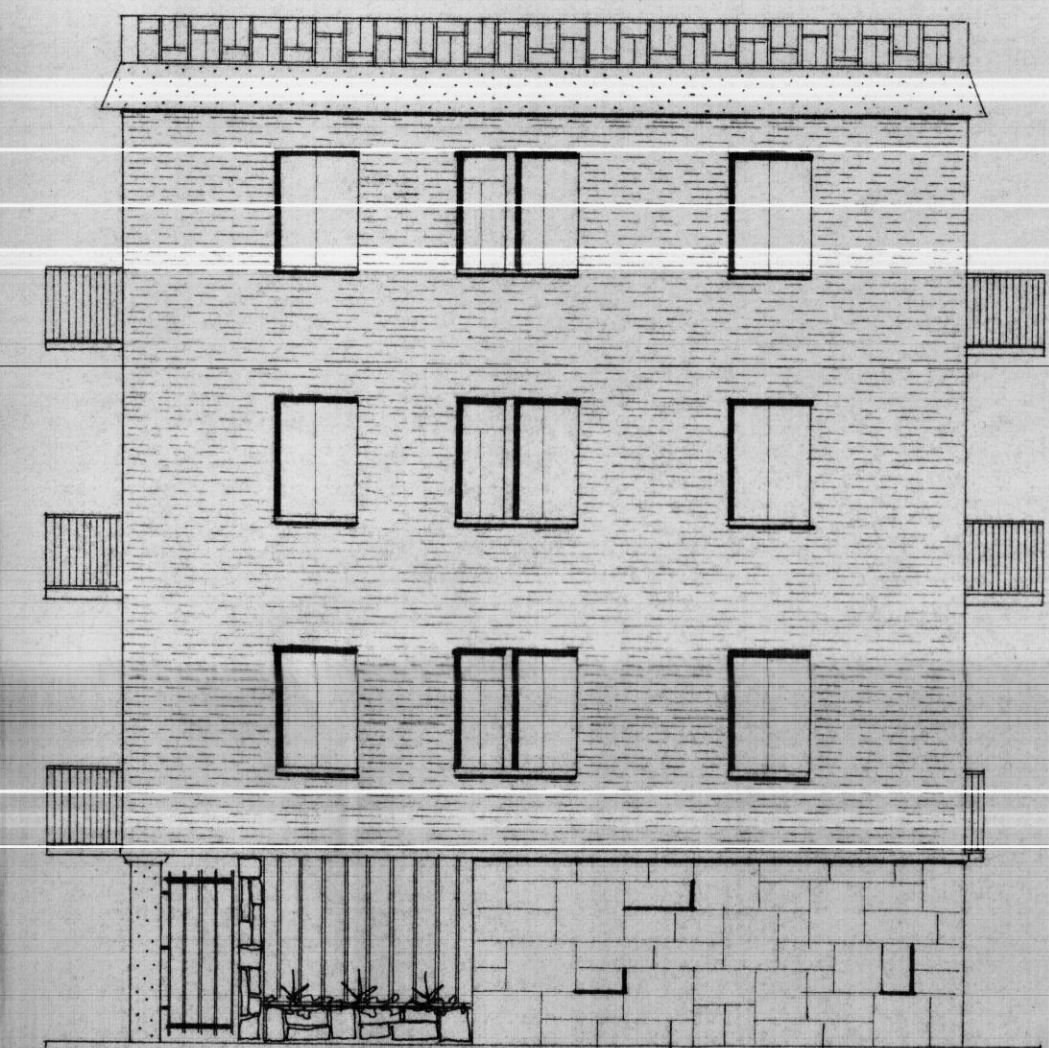


PROSPETTO SUL CORTILE

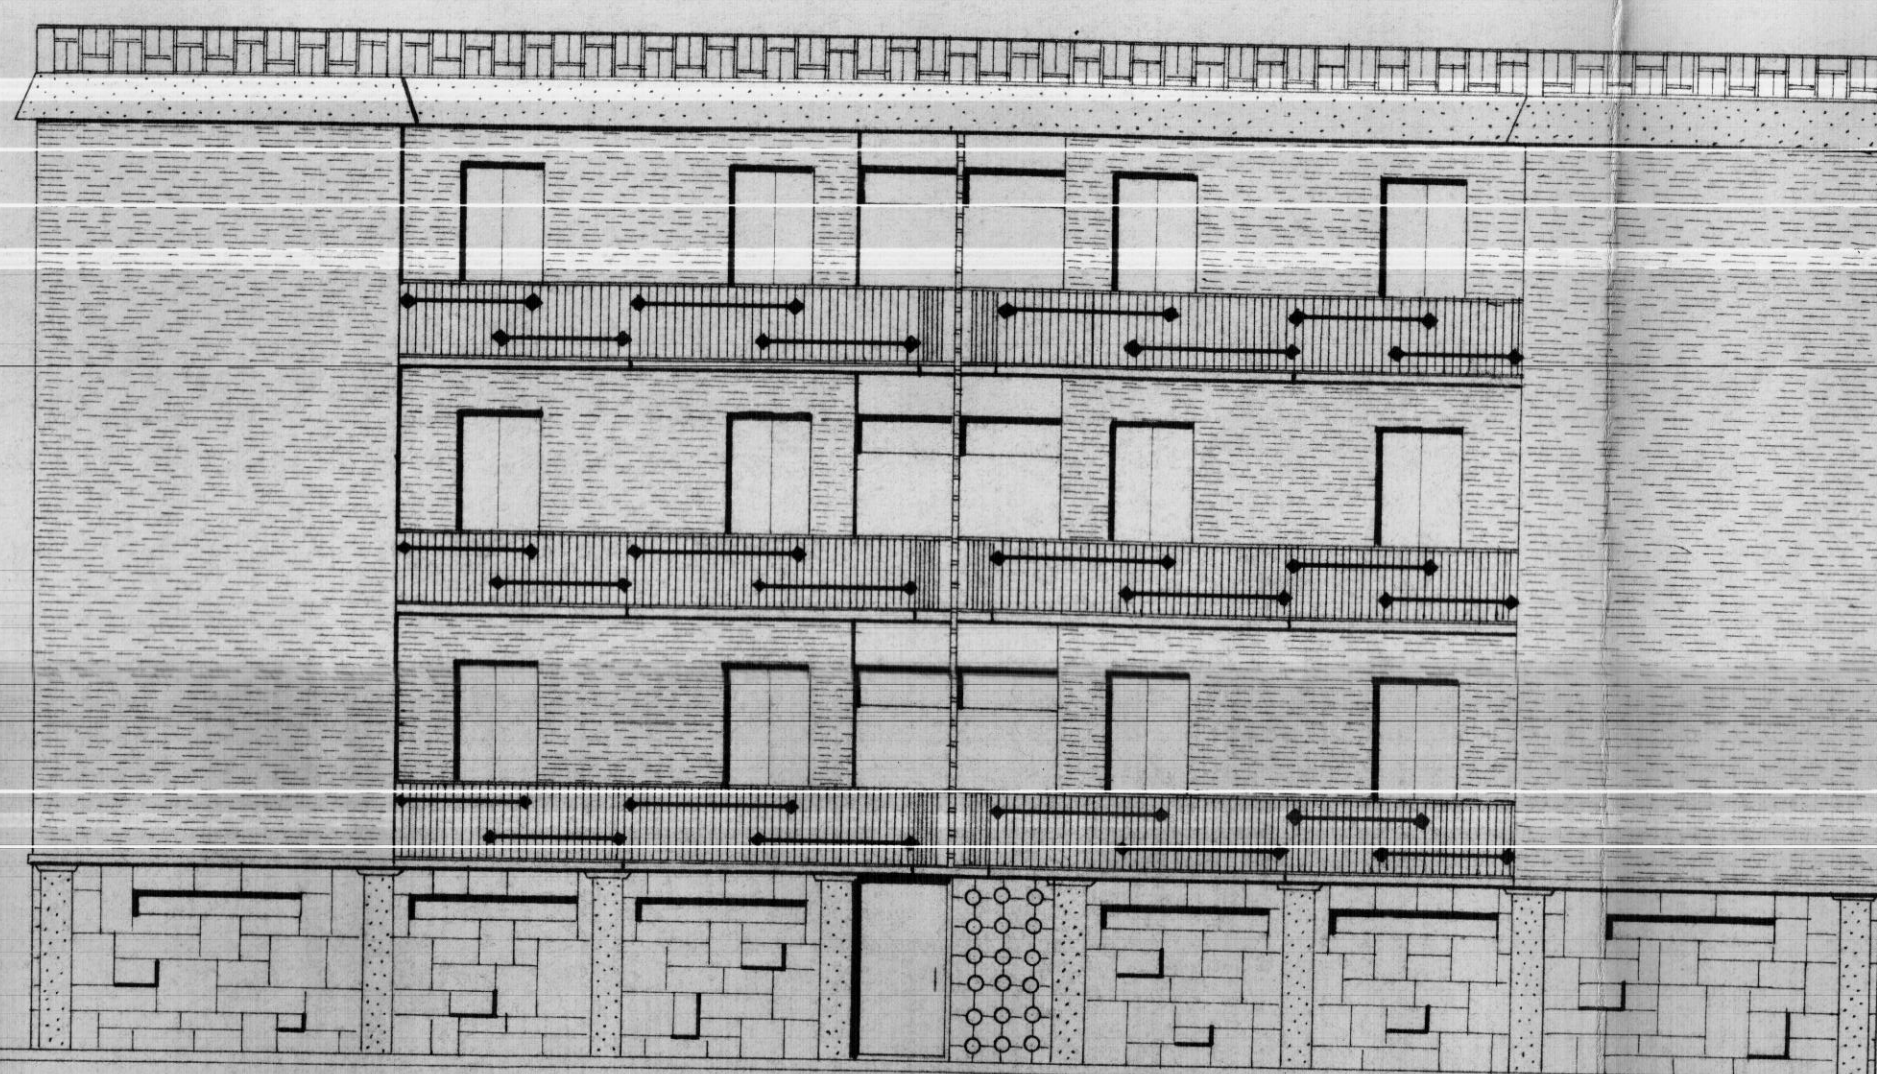

PROSPETTO LATERALE

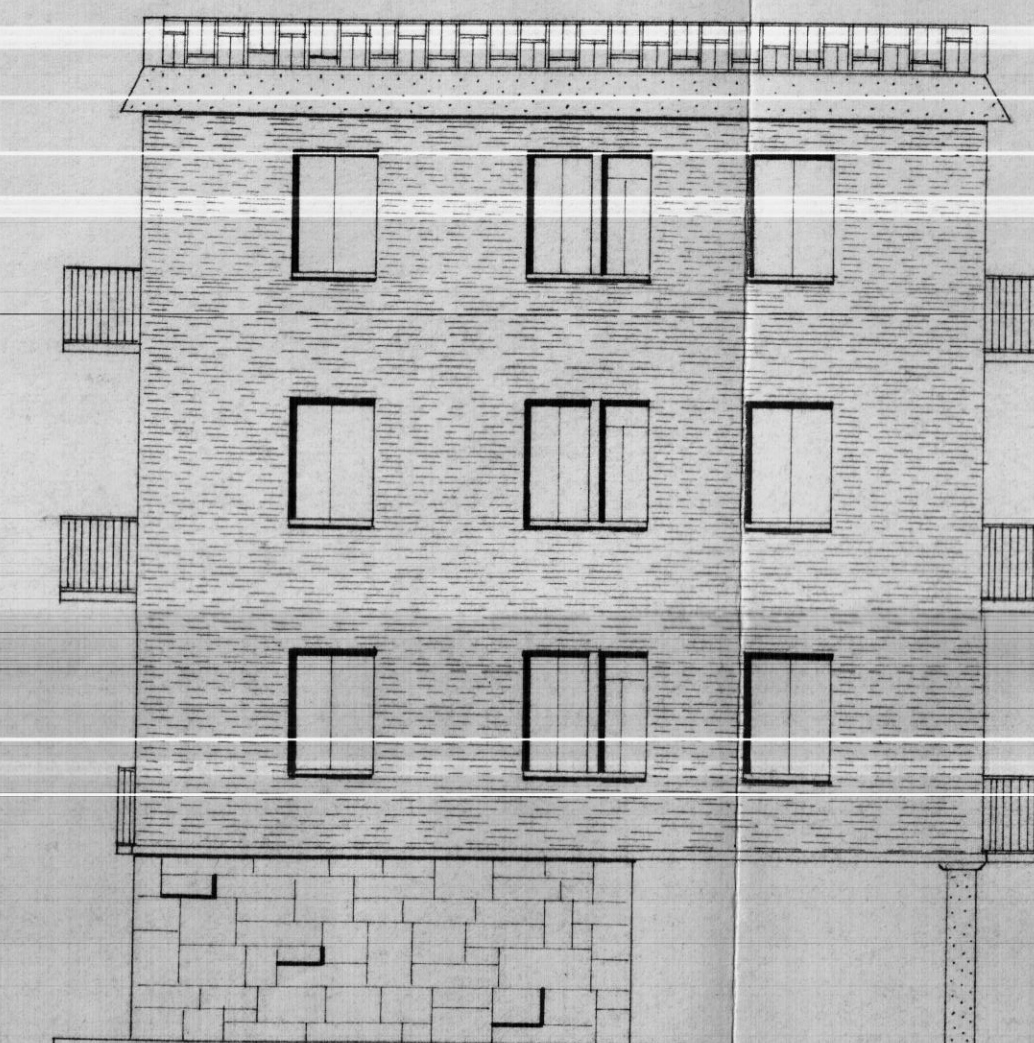

PROSPETTO PRINCIPALE

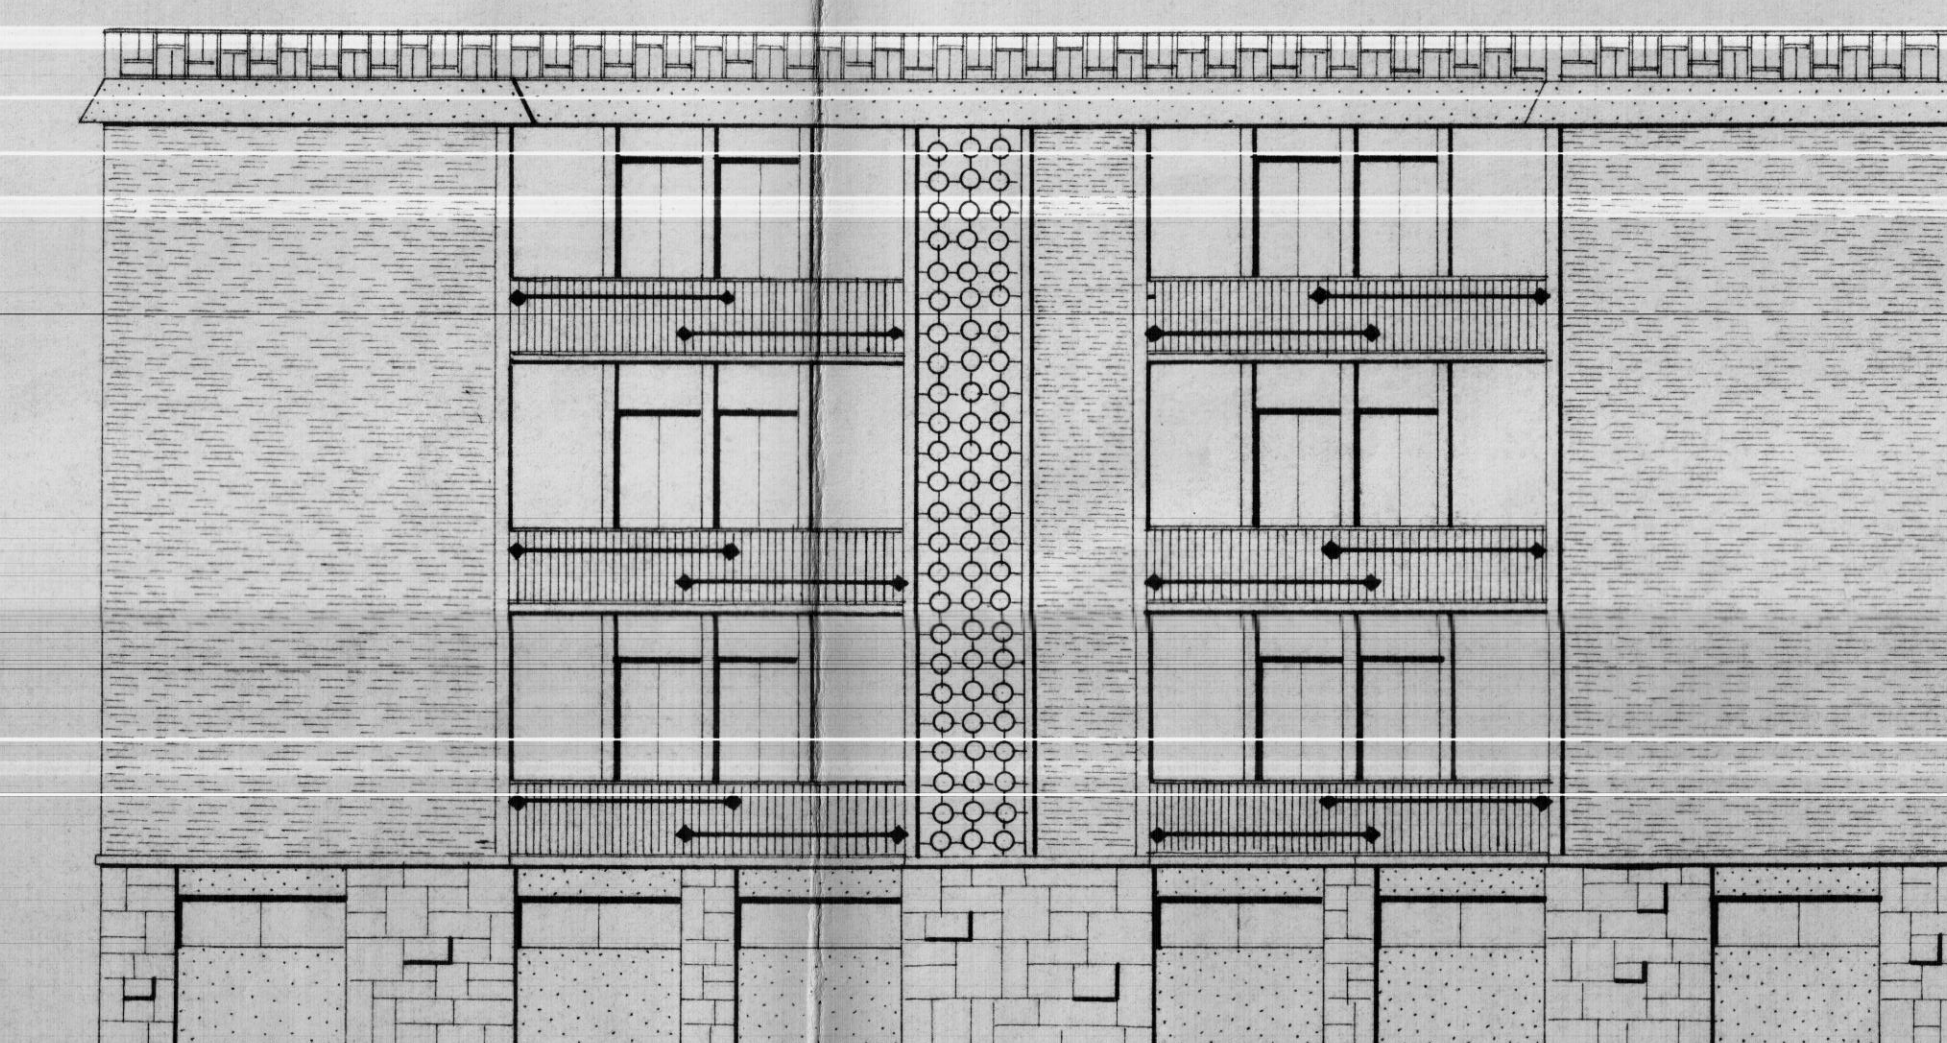

PROGETTO approvato dal Consiglio
Amministrazione integrato ai sensi del
art. 28 della legge 1962, 60 dell.
seduta del 23 FEB.
con delibera n. 60/



SOC. COOP. EDILIZIA
"LA CASA"
FASANO DI PUGLIA
IL PRESIDENTE
(Dott. G. Valentini)
nominato in carica

COOPERATIVA EDILIZIA "LA CASA."	FINANZIAMENTO GAS (a) (Legge 14-2-1963 n. 60)	STAZIONE APPALTANTE Cooperativa "LACASA."
PALAZZINA CON N° 6 ALLOGGI ECONOMICI IN FASANO	(TIPO C)	data: 21 NOV. 1966 egg. 5
PROSPETTI	Rapp. 1:100	Archivio
Dott. Ing. GIOVANNI VALENTINI FASANO	PROGETTO	• <i>Ing. G. Valentini</i>
Dott. Ing. AUGUSTO ROMITA BARI	CALCOLO STRUTTURALE	Approvazioni: C.E.C. 10 DIC. 1965
Dott. Ing. GIOVANNI SABATINO CISTERMINO	IMPIANTI	
Dott. Ing. GIOVANNI VALENTINI FASANO	DIRETTORE DEI LAVORI	<i>Ing. G. Valentini</i>
		Controllo disegni: Visto: