
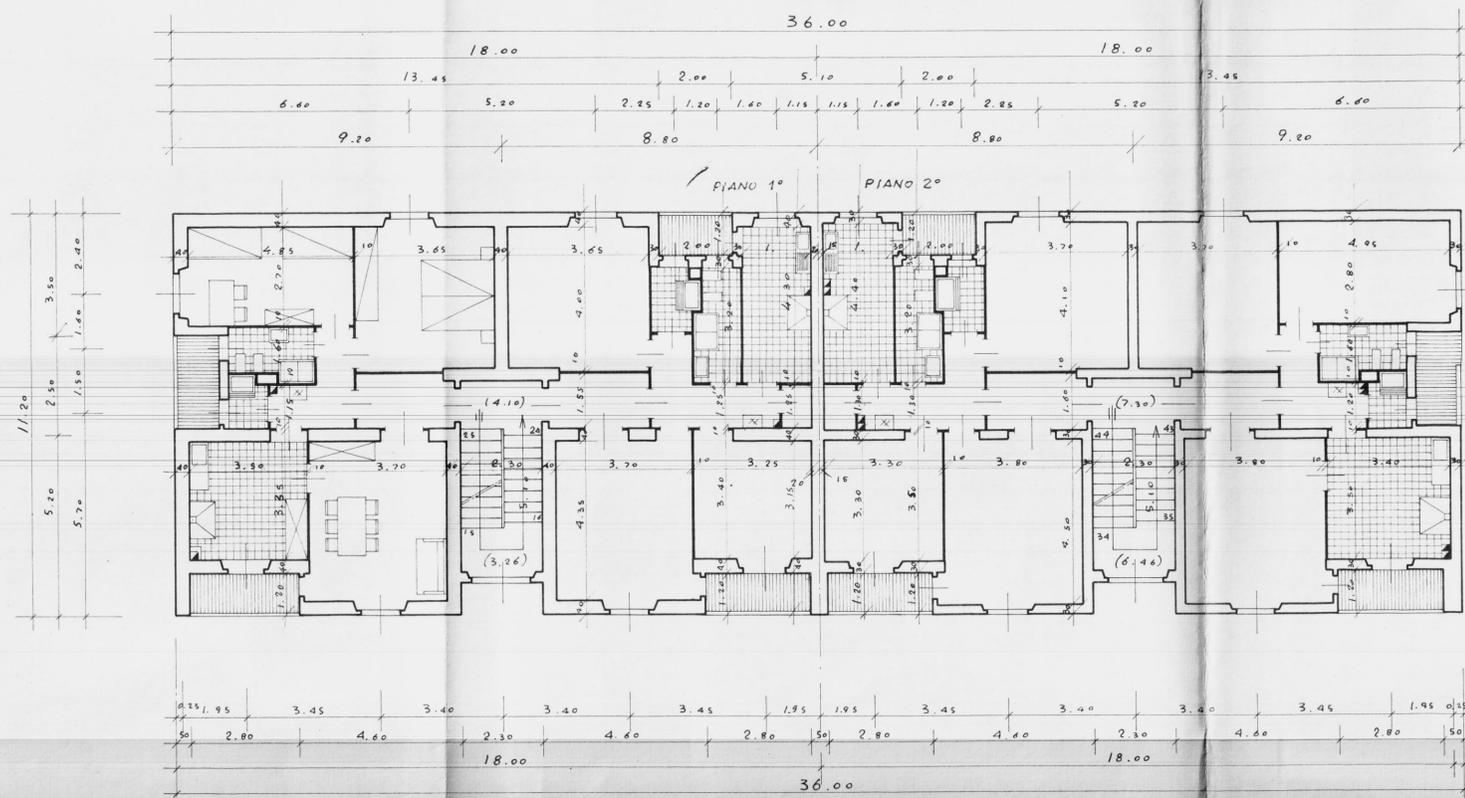


A 25


C. E. P. BRINDISI

QUARTIERE COORDINATO RIONE "PARADISO,"

I.A.C.P. - INACASA	PROGETTO ESECUTIVO	DIS. 70-71
LOTTO N°3	PIANTE PIANI 1° 2° E COPERTURA	RAPP. 1:100
EDIFICIO N°3	GRUPPO ARCH. AMENDOLA - ROMA	10-4-1958

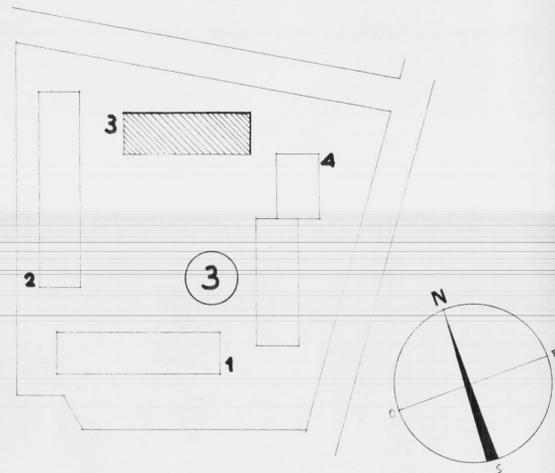

DIS. 70
PIANTE PIANI 1° E 2°
RAPP. 1:100

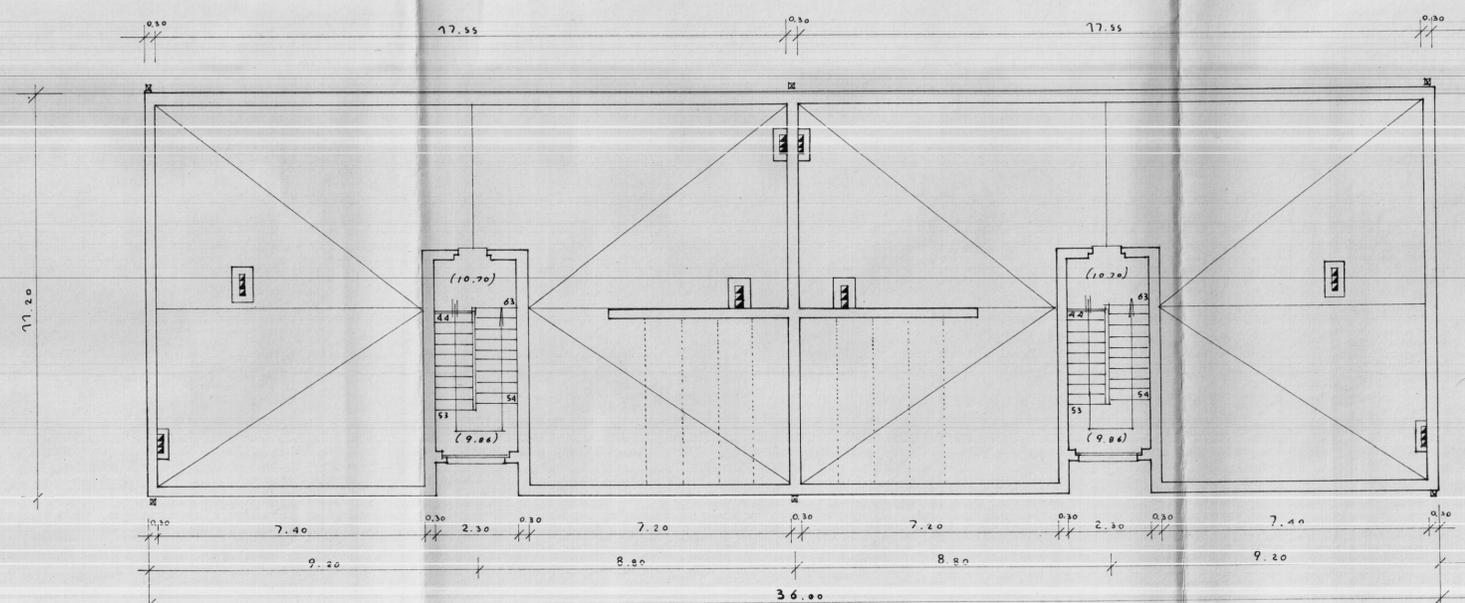

DIS. 71
PIANTA PIANO COPERTURA
RAPP. 1:100

PROGETTISTI
 ARCH. GIUSEPPE AMENDOLA - CAPO GRUPPO
 MARIA TERESA SARNO
 CECILIA VARETTI
 LUIGI CREMONA
 ALDO VILLANI