




PIANTA FONDAZIONI

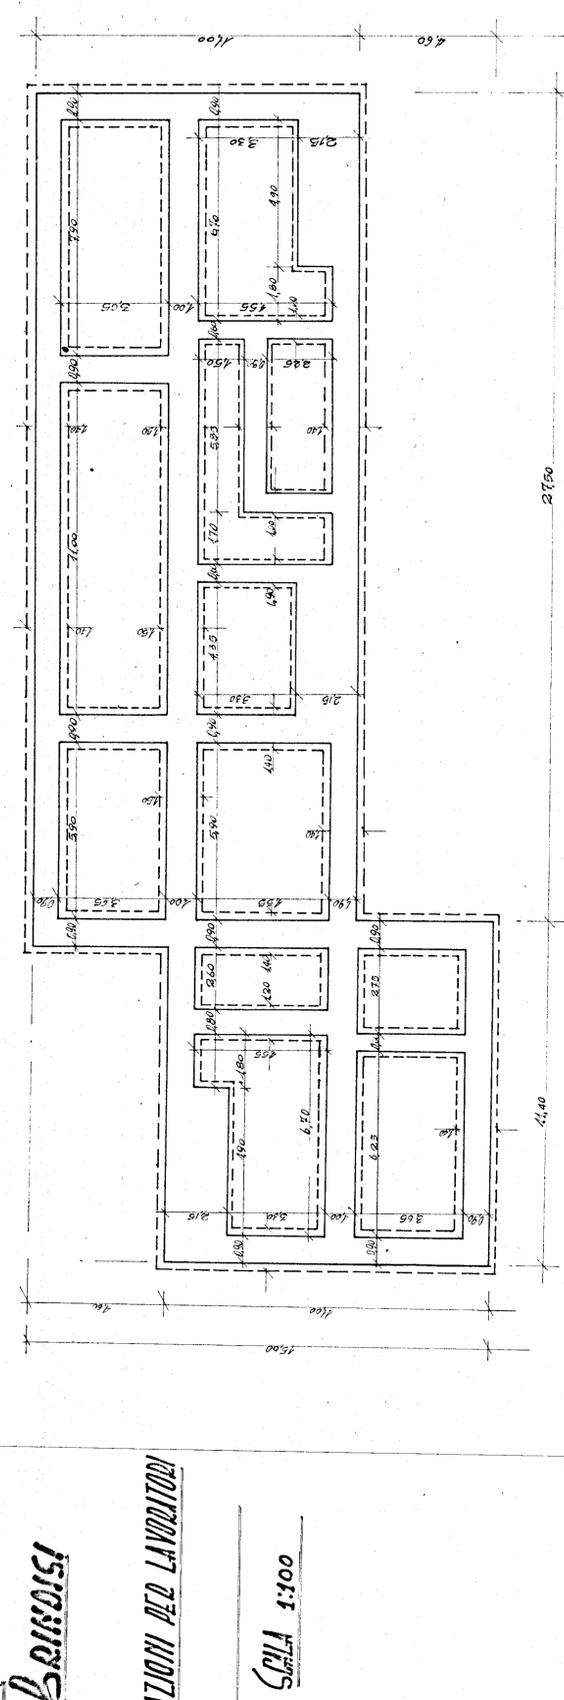

PIANTA PIANO SCANTINATO

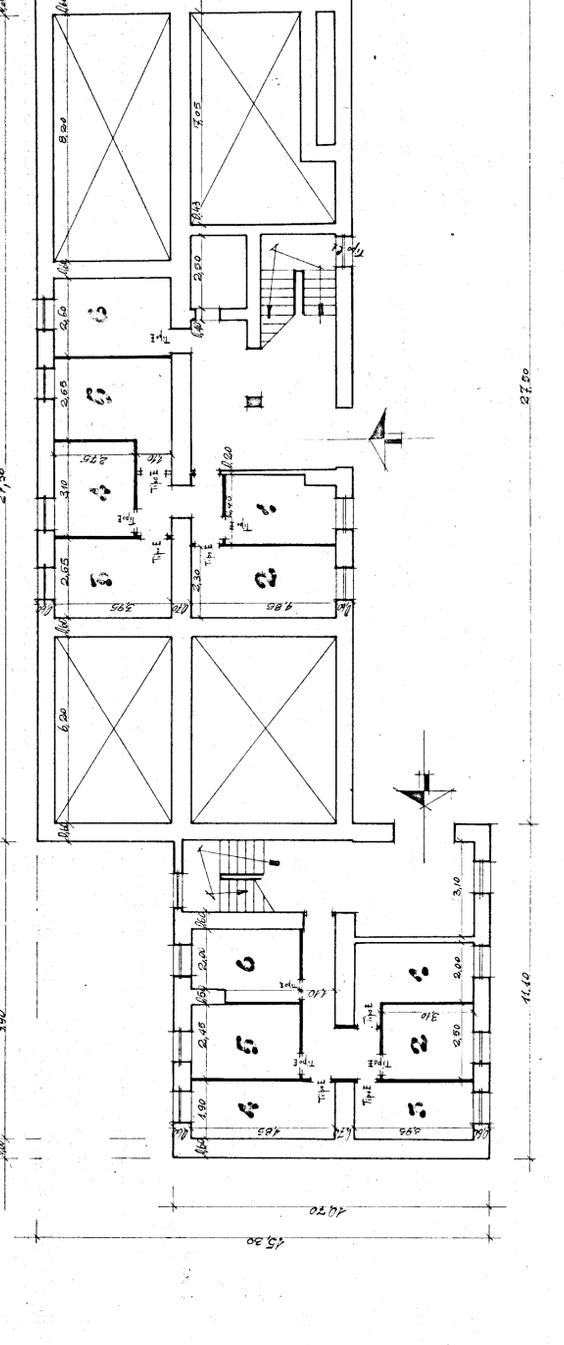

PIANTA PIANO TIPO

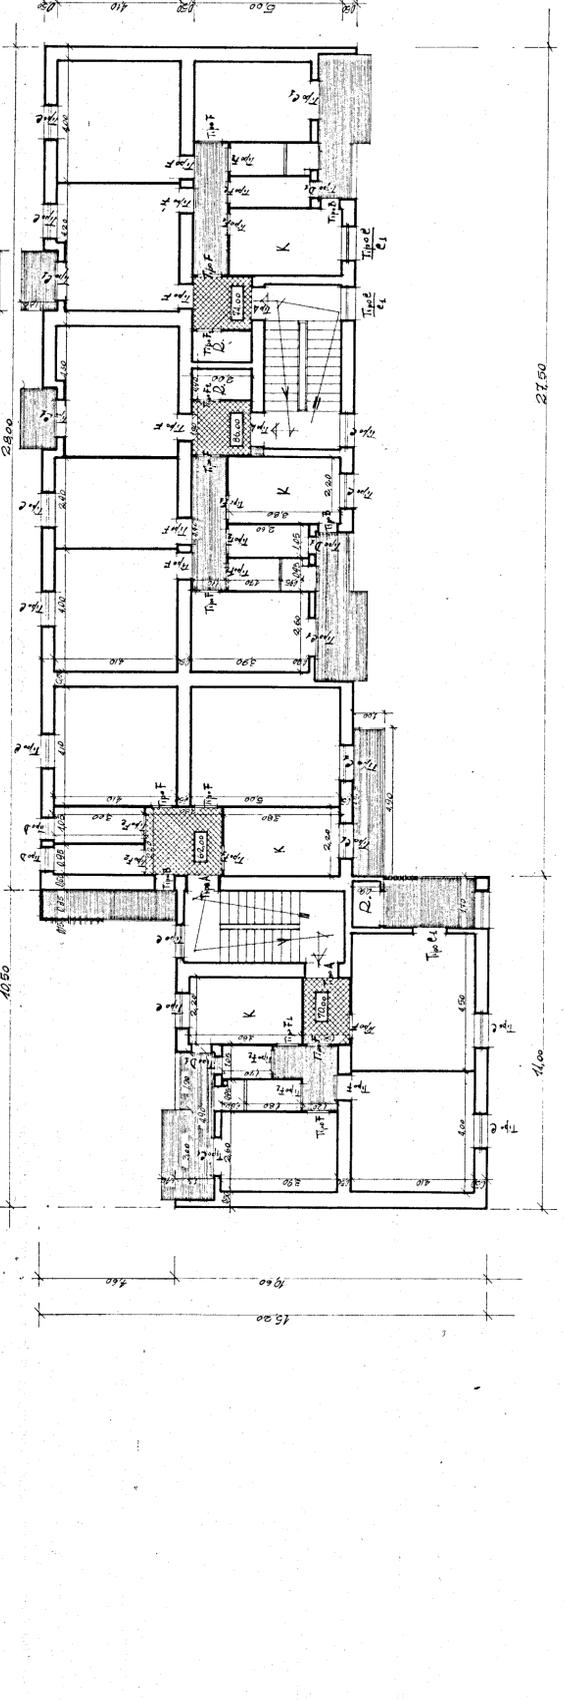

PIANTA PIANO SECONDO

