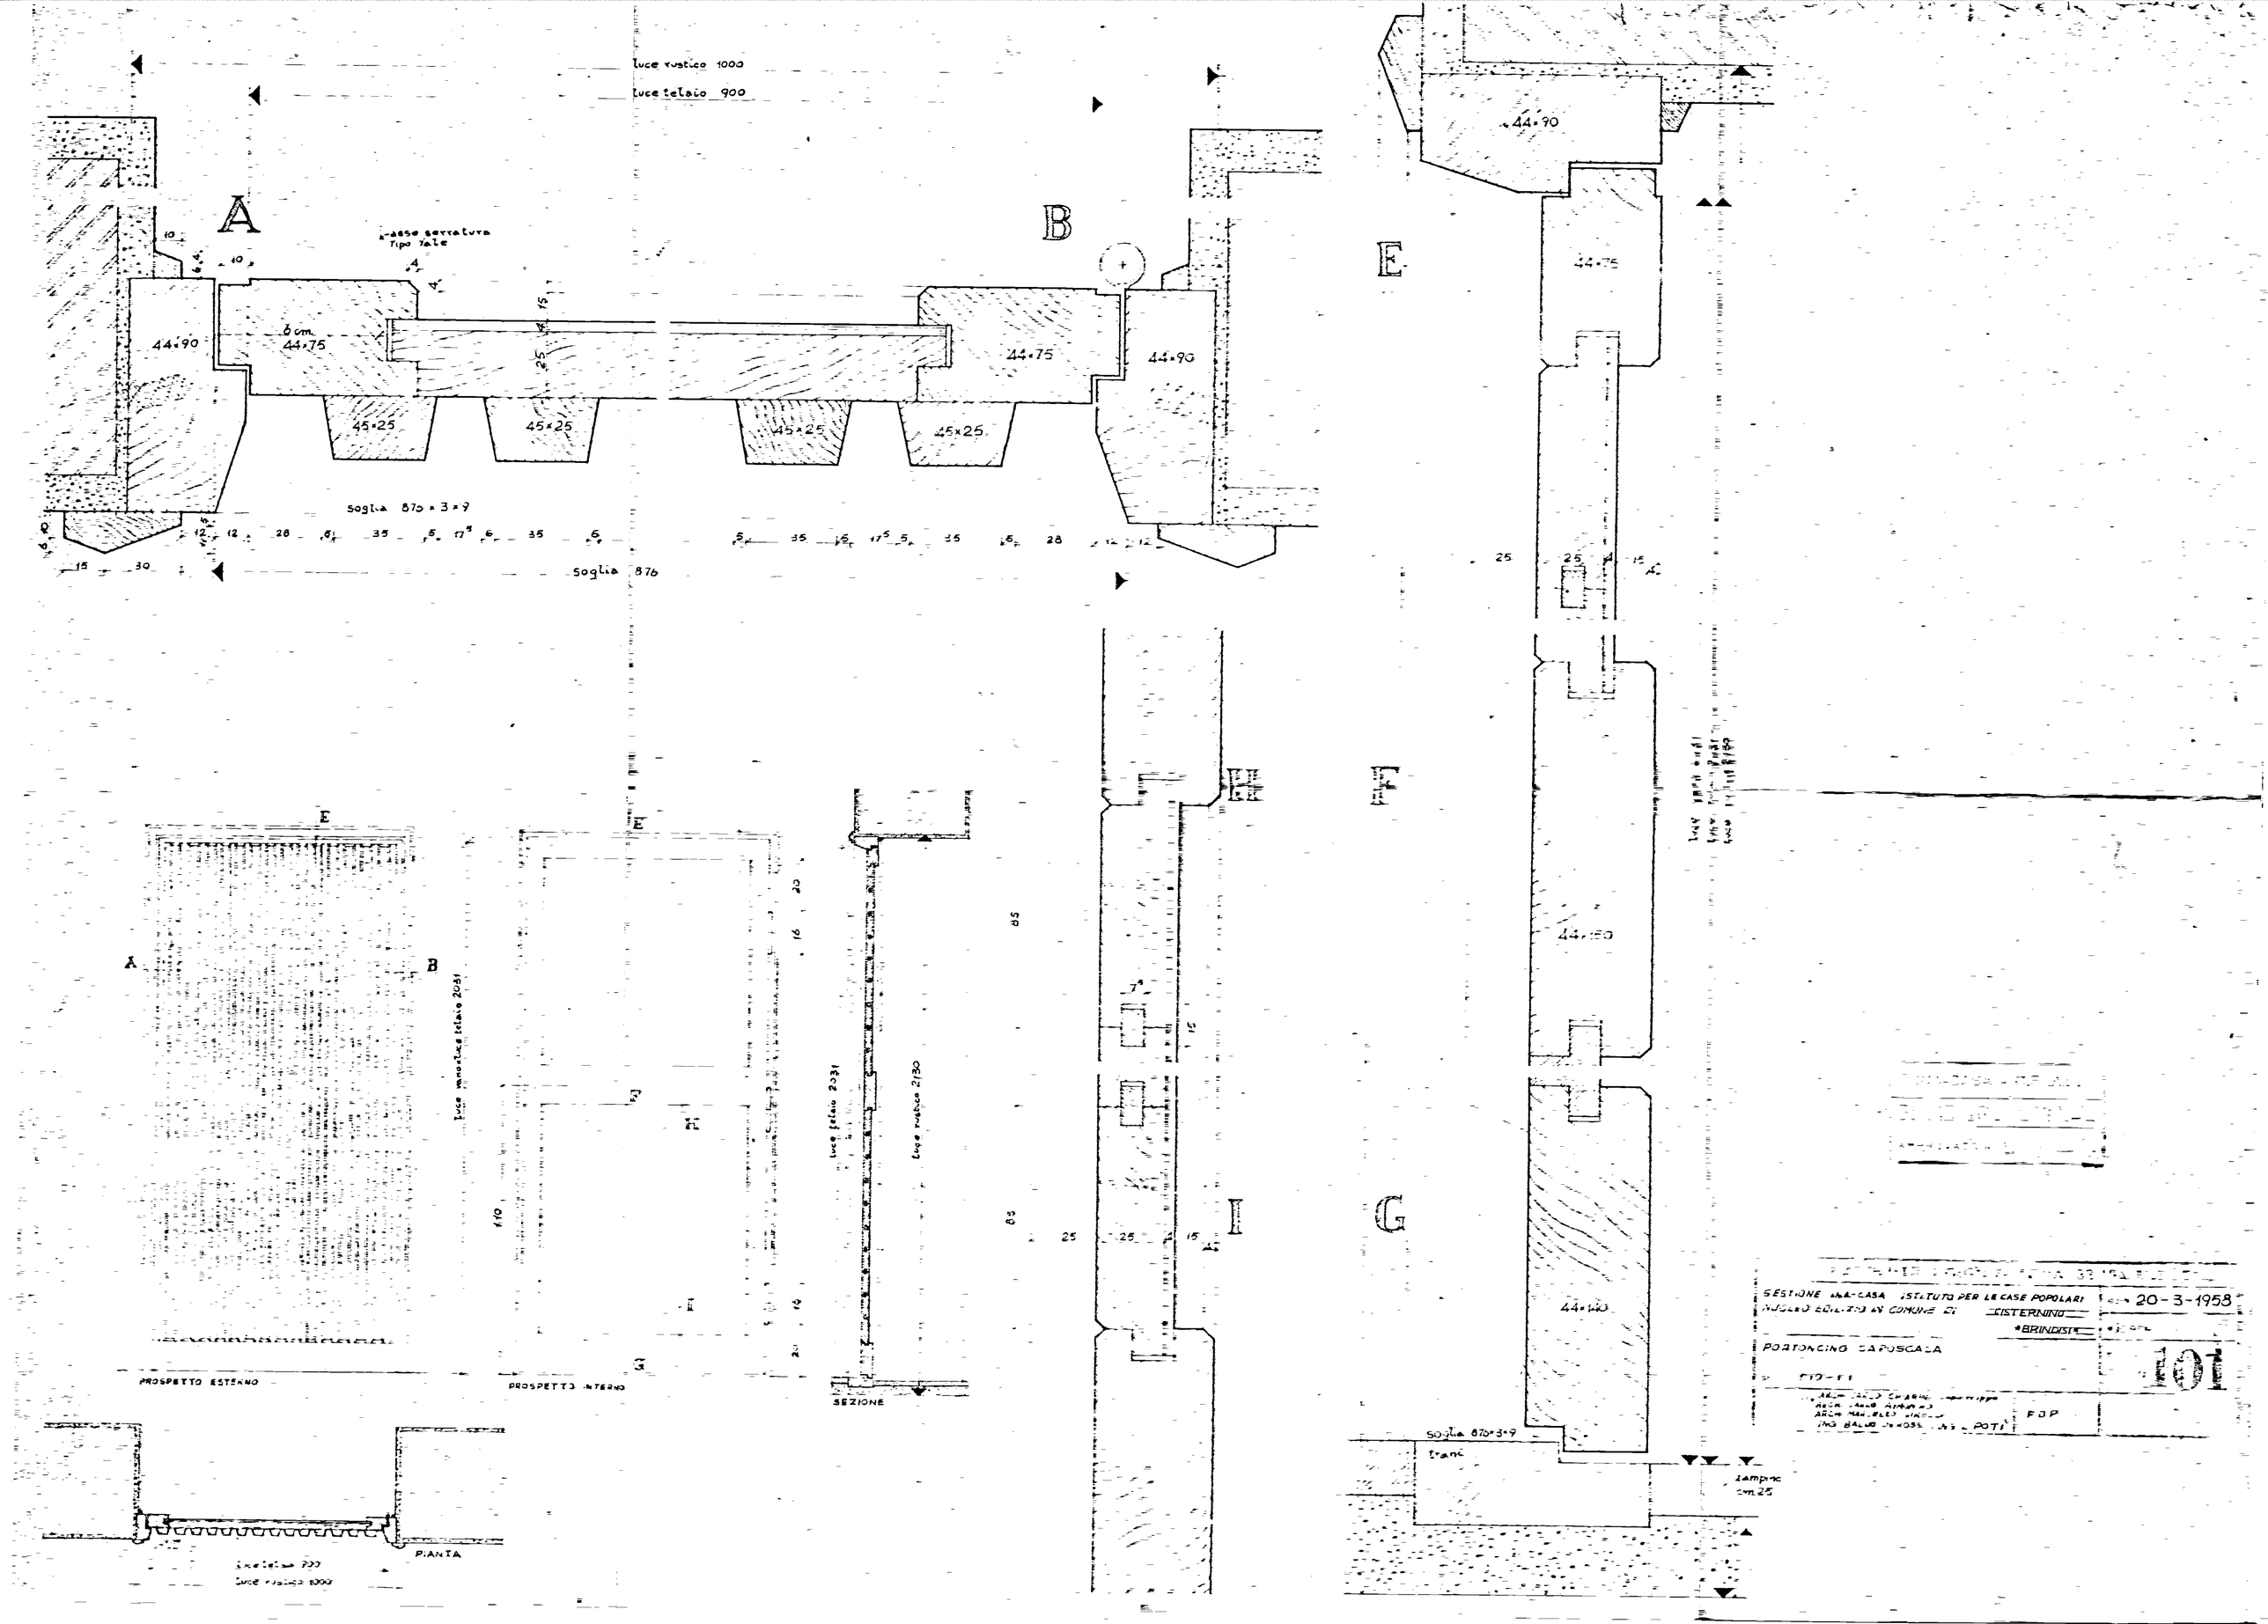

luce rustico 1000
luce telaio 900
A
B
E
F
G
H
I
asse serratura Tipo Yale
44×90
44×75
45×25
soglia 870 × 3 × 9
soglia 876
PROSPETTO ESTERNO
PROSPETTO INTERNO
SEZIONE
PIANTA
luce telaio 2031
luce rustico 2130
luce vano luce telaio 2031
soglia 870×3×9
tranci
zampino cm 25
SESTIONE ANA-CASA ISTITUTO PER LE CASE POPOLARI
NUCLEO EDILIZIO IN COMUNE DI CISTERNINO
BRINDISI
PORTONCINO CAPOSCALA
20-3-1958
101