


ISTITUTO AUTONOMO CASE POPOLARI

ADEGUAMENTO NORME ANTINCENNO ED ANTINFORTUNISTICHE
DELLA C.T. DELL'EDIFICIO SITO ALLA PIAZZA MORANDI 5

PROGETTISTA: ING. ERNANDES MICHELE
VIA ENNIO 51 - BRINDISI

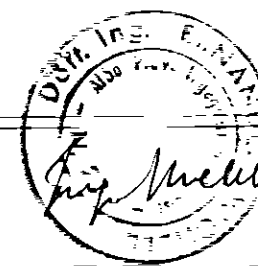



IMPRESA:

DATA:

TAVOLA: UNICA

REV.

MISURE SERBATOIO IN ACCIAIO PER GASOLIO NORME DIN 6608 del 5000 litri.

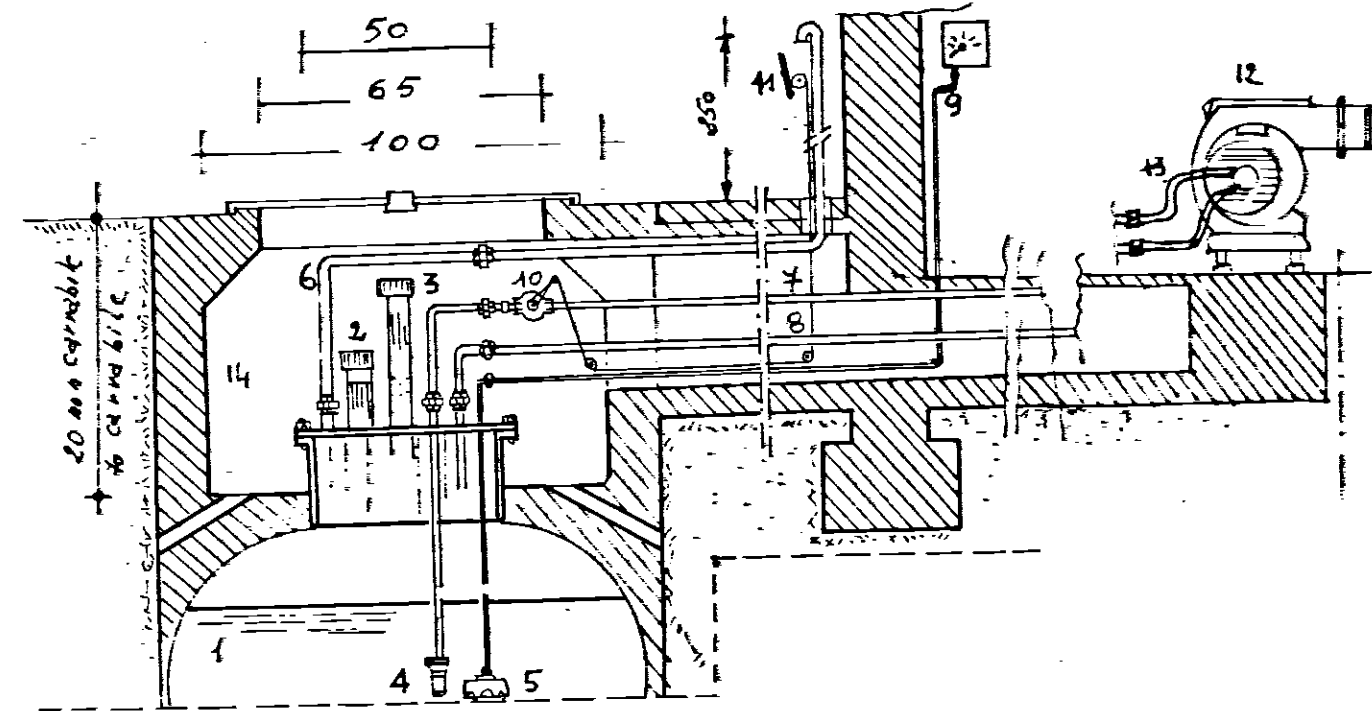
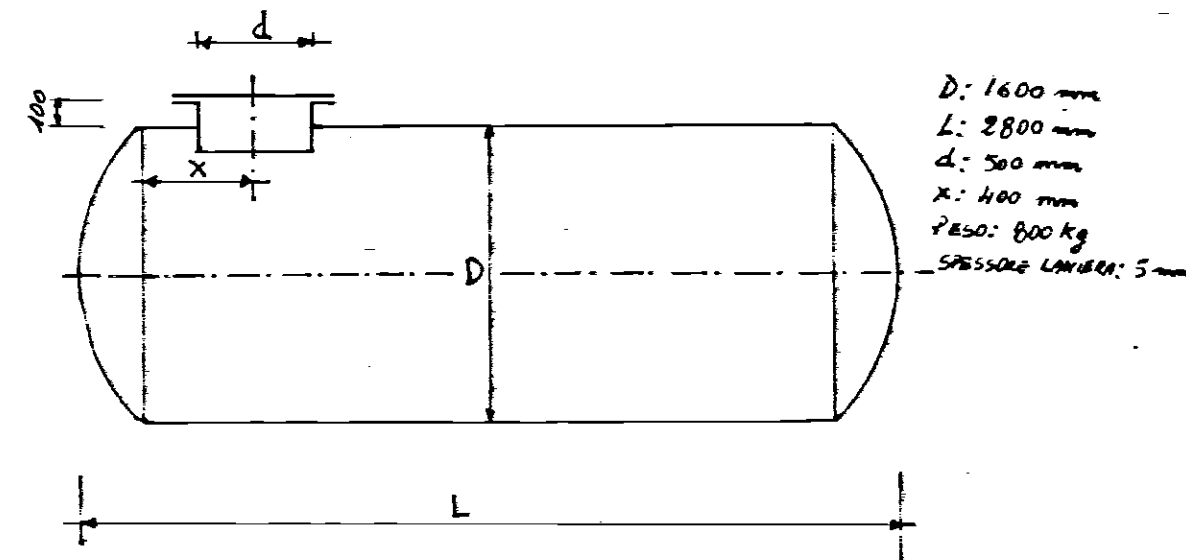


PARTICOLARE INSTALLAZIONE SERBATOIO


- | | |
|----------------------------------|--------------------------|
| 1. Serbatoio | 8. Tubo di ritorno |
| 2. Troppopieno | 9. Indicatore di livello |
| 3. Carico | 10. Sarcinesca caiuso |
| 4. Valvola di fondo | 11. Leva a strappo |
| 5. Campana indicatore di livello | 12. Bruciatore |
| 6. Tubo di sfogo | 13. Pressi bili |
| 7. Tubo di mandata | 14. Pozzetto |

LEGENDA

- [E] ESTINTORE
- [EA] ESTINTORE AUTOMATICO
- LS: LEVA A STRAPPO
- TS: TUBO DI SFILATO
- [Q] QUADRO ELETTRICO DISTRIBUZIONE COMANDI BRUCIATORE
- [G] INTERRUPTORE GENERALE ESTERNO
- ⊙: SEGNALE DI DIFETTO

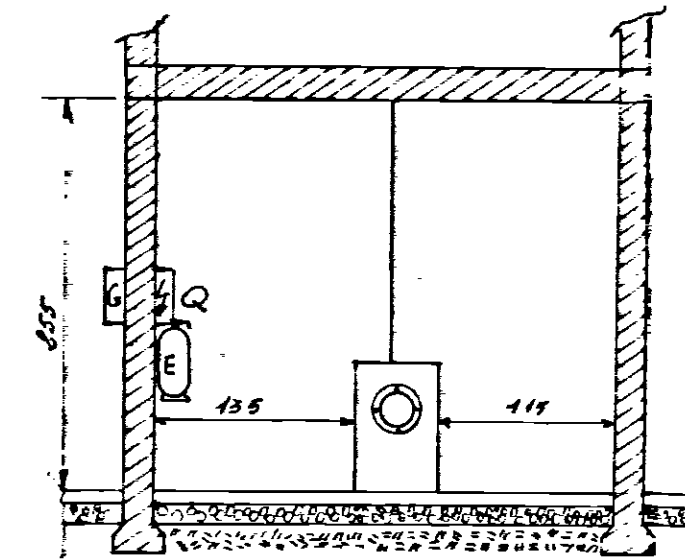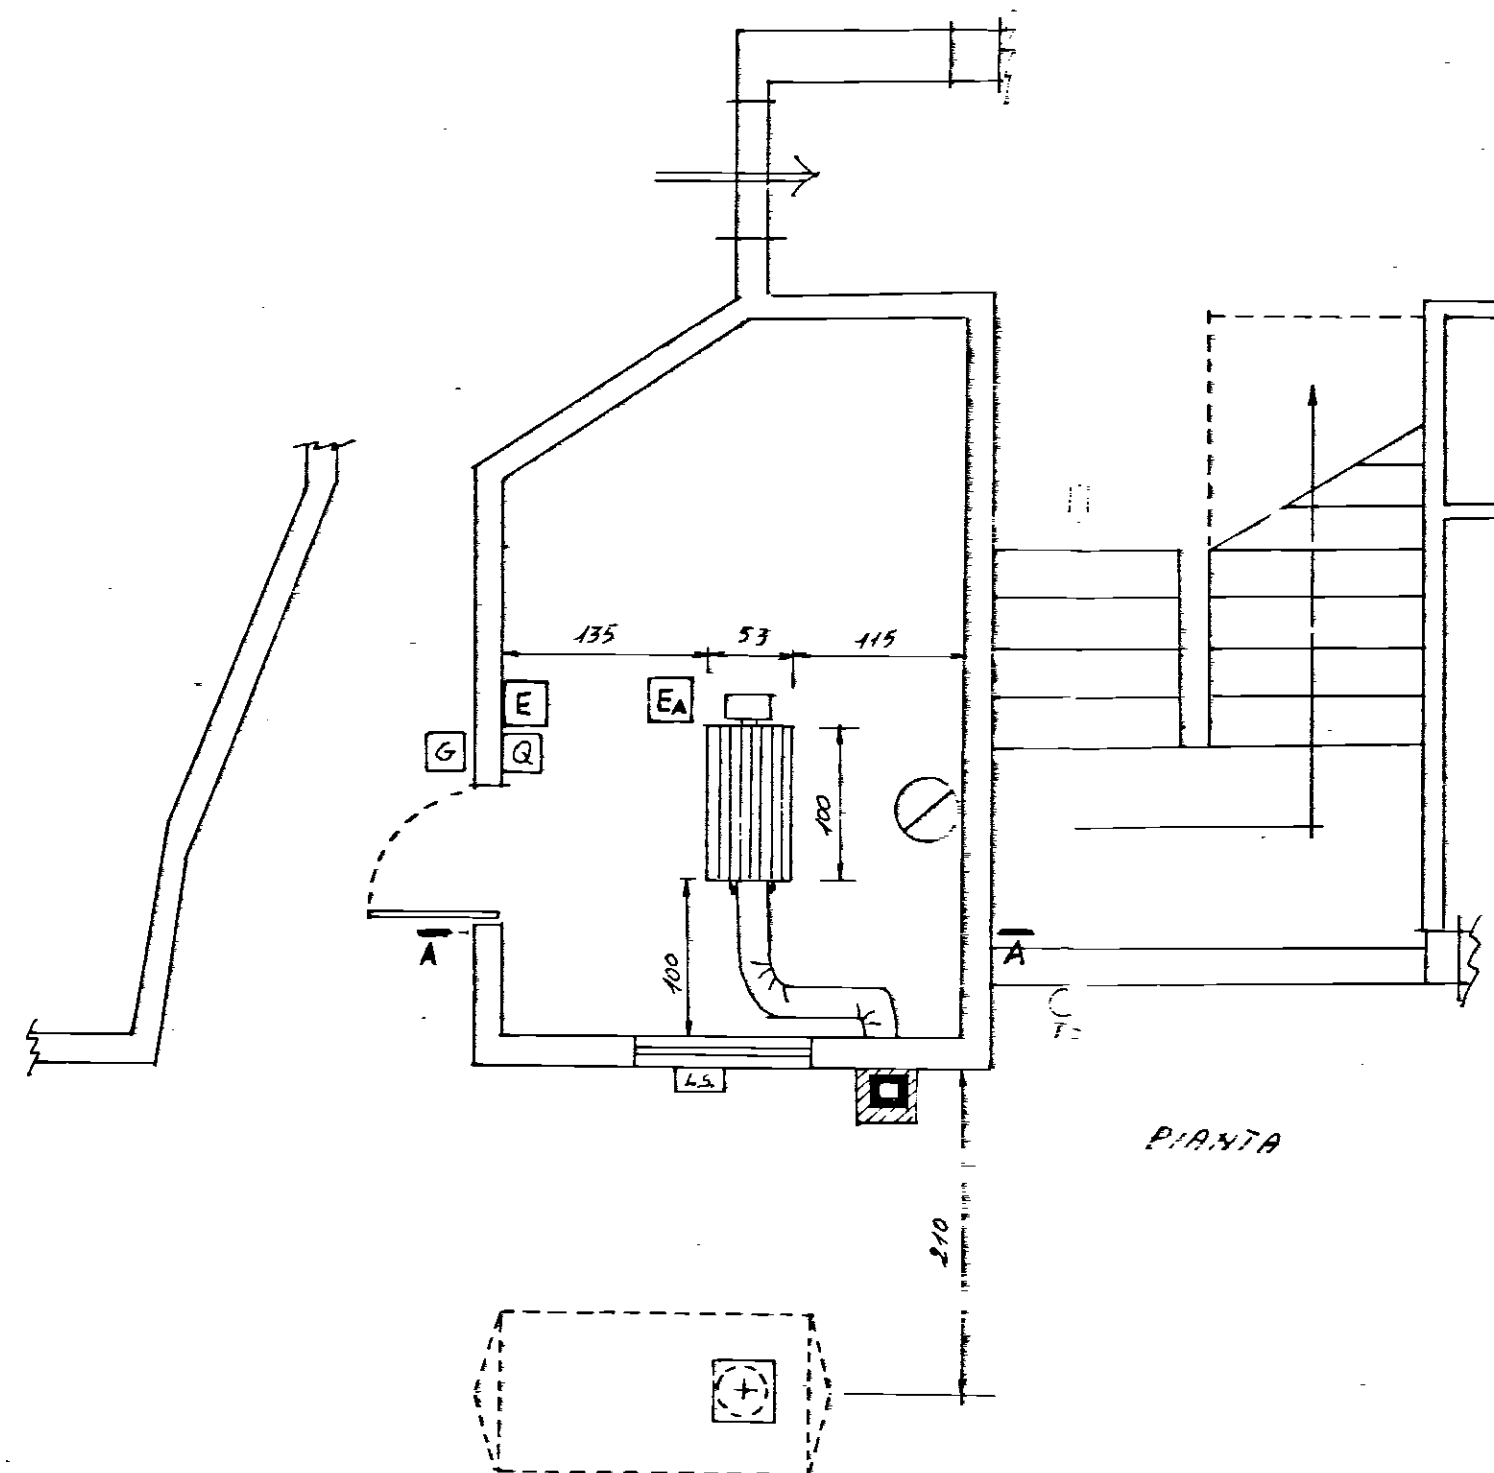

SEZIONE A-A

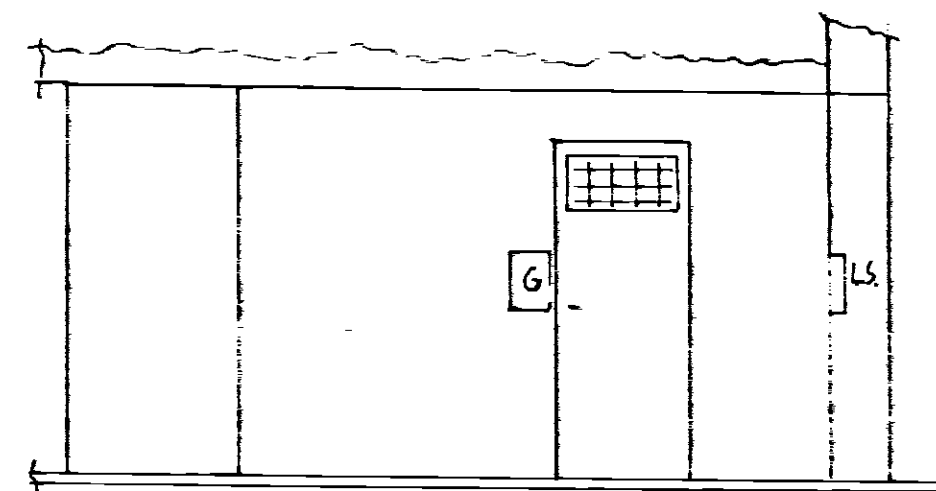

PROSPETTO