

**istituto autonomo
case popolari**

—brindisi—

legge 8-8-1978 n. 457 IV° biennio 1984/85
programma intervento n. 002.118.1
codice 4.16.24.002.01

127.

progetto per la costruzione di alloggi
popolari in **CAROVIGNO**

lotto comparto piano di zona 157/62
F 9/45 - VARIANTE -

**ufficio
progettazione
i. a. c. p.
brindisi**


alloggi n. 28 da mq. 88

scala 1 : 500

PIANTA

Sistemazione Marciapiede

SUPERFICE MARCIAPIEDE M². = 760,20
742,27

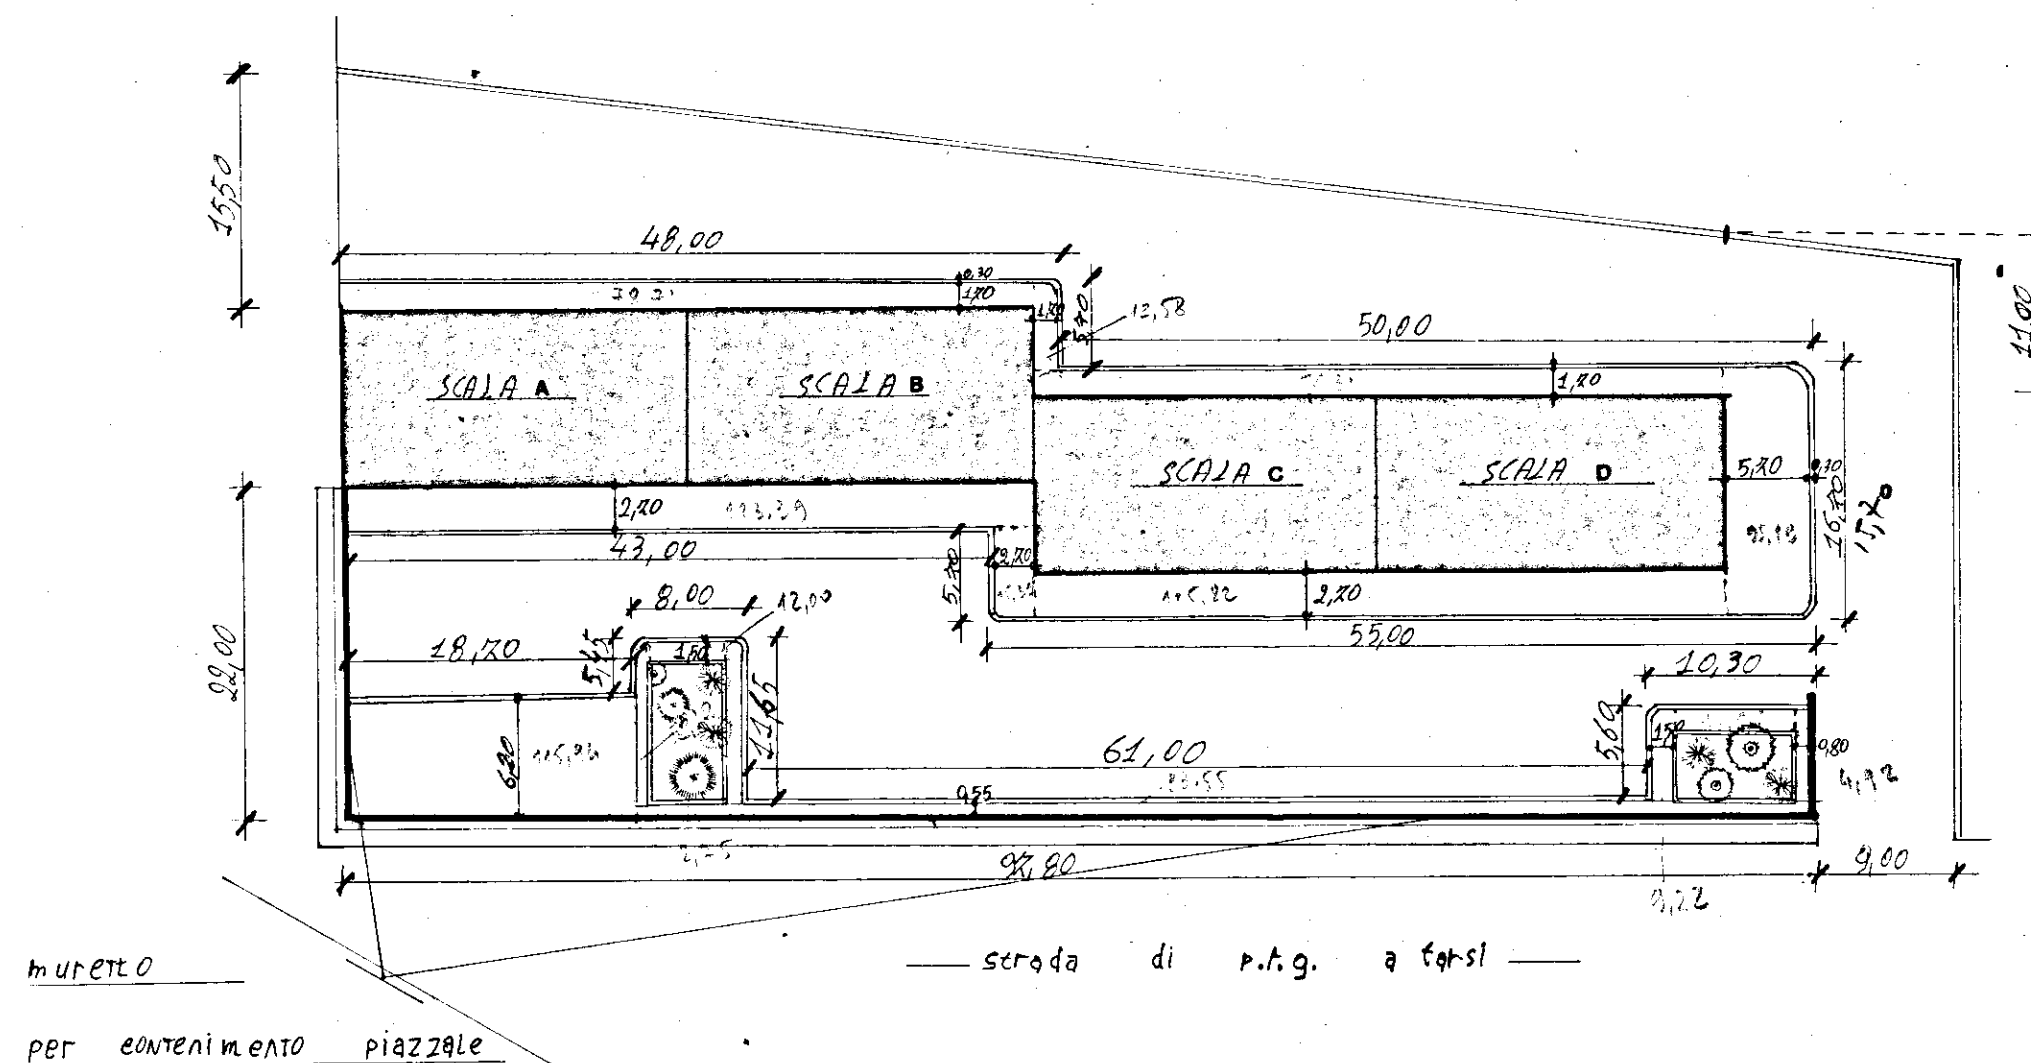

PLANIMETRIA GENERALE SISTEMAZIONE ESTERNA

- rapp. 1/500