Sistemazione urbanistica in Ostuni e progetti delle unità edilizie.

Progettisti:
Capo Gruppo Arch. V. della Sala
Ing. D. d'Alfonso
Ing. M. della Sala
Ing. G. Righetti.

prospetto nord dell'unità continua a piani sfalsati.

TAV. 11

scala 1:100

piano incremento occupazione operai costruzione di case per lavoratori 2° settennio stazione appaltante I.A.C.P. BRINDISI.

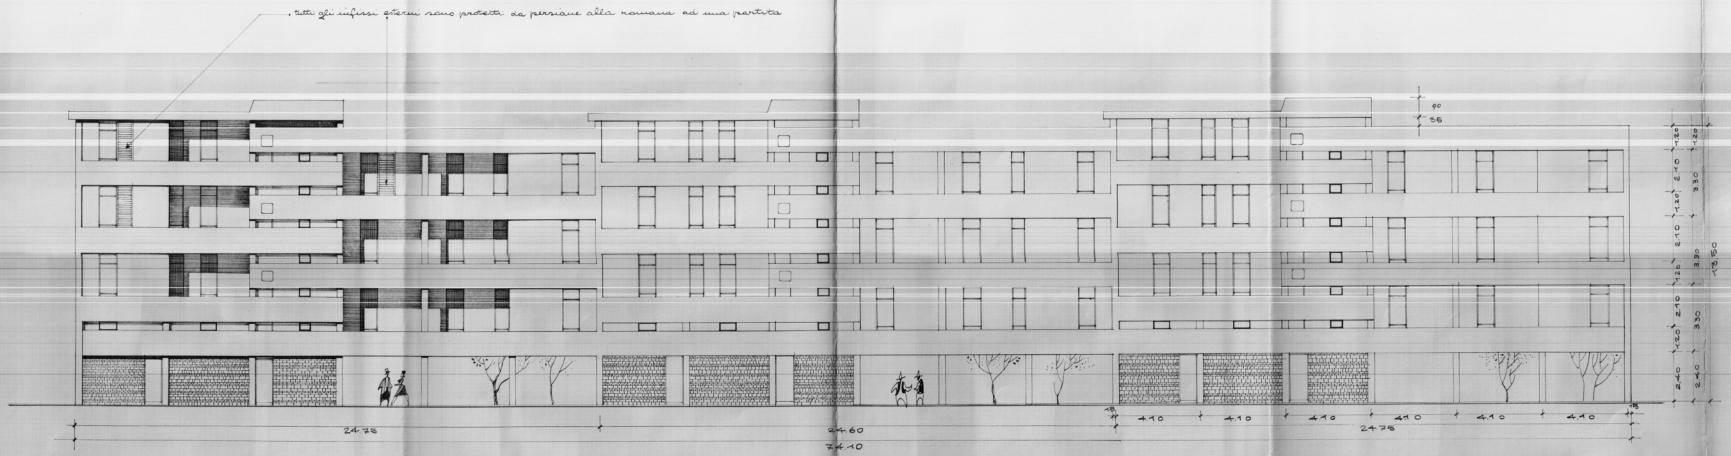
tutti gli infissi esterni sono protetti da persiane alla romana ad una partita
90
35
24.78
24.60
74.10
4.10
4.10
4.10
4.10
4.10
4.10
24.78
2.40
2.60
2.10
2.10
2.10
2.10
2.10
2.10
2.40
1.50
3.30
3.30
3.30