


CASE POPOLARI in LATIANO Legge "640"

SCALA 1:100

PIANTA SBANCA MENTO

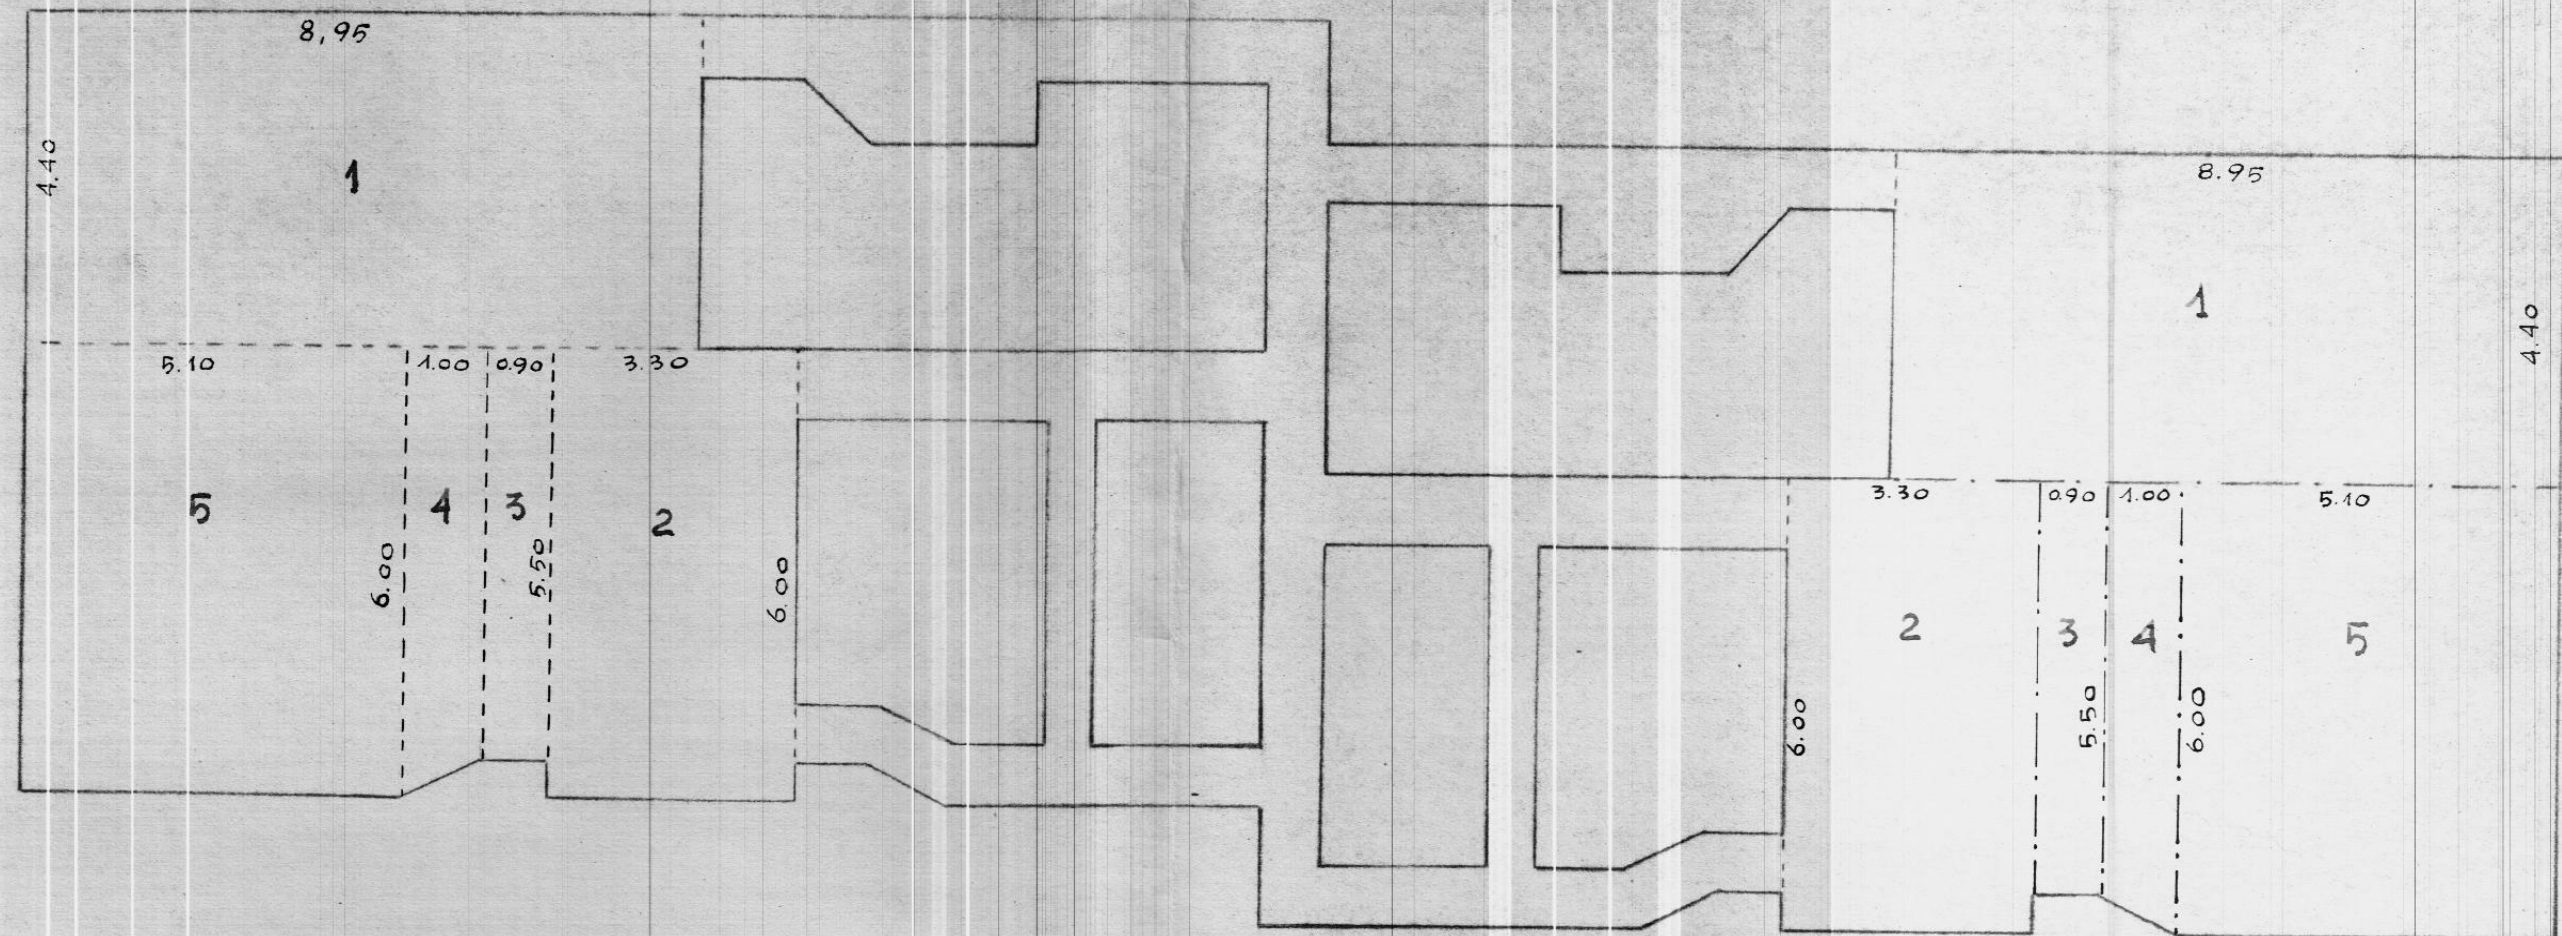

L'IMPRESA

IL DIRETTORE DEI LAVORI

Ing. Giovanni Santini