ISTITUTO AUTONOMO CASE POPOLARI - BRINDISI.....
LEGGE 22-10-971 N° 865 - ART. 55 - PROGR. INTERVOS 2 ?
COSTRUZIONE DI CASE POPOLARI IN S. PANCRAZIO SAL.
IMPRESA : GEOM. GIUSEPPE MORELLI - TREPUZZI...
CALCOLI STATICI : ING. ARMANDO INTIGLIETTA - BRINDISI
TAV. N° 1 DATA : FEBB 76 SCALA 1 : 50
CAN. B / A

UFFICIO DEL GENIO CIVILE - BRINDISI
Si attesta che copia del presente atto
tratta, depositata presso questo Ufficio
Il Funzionario Delegato
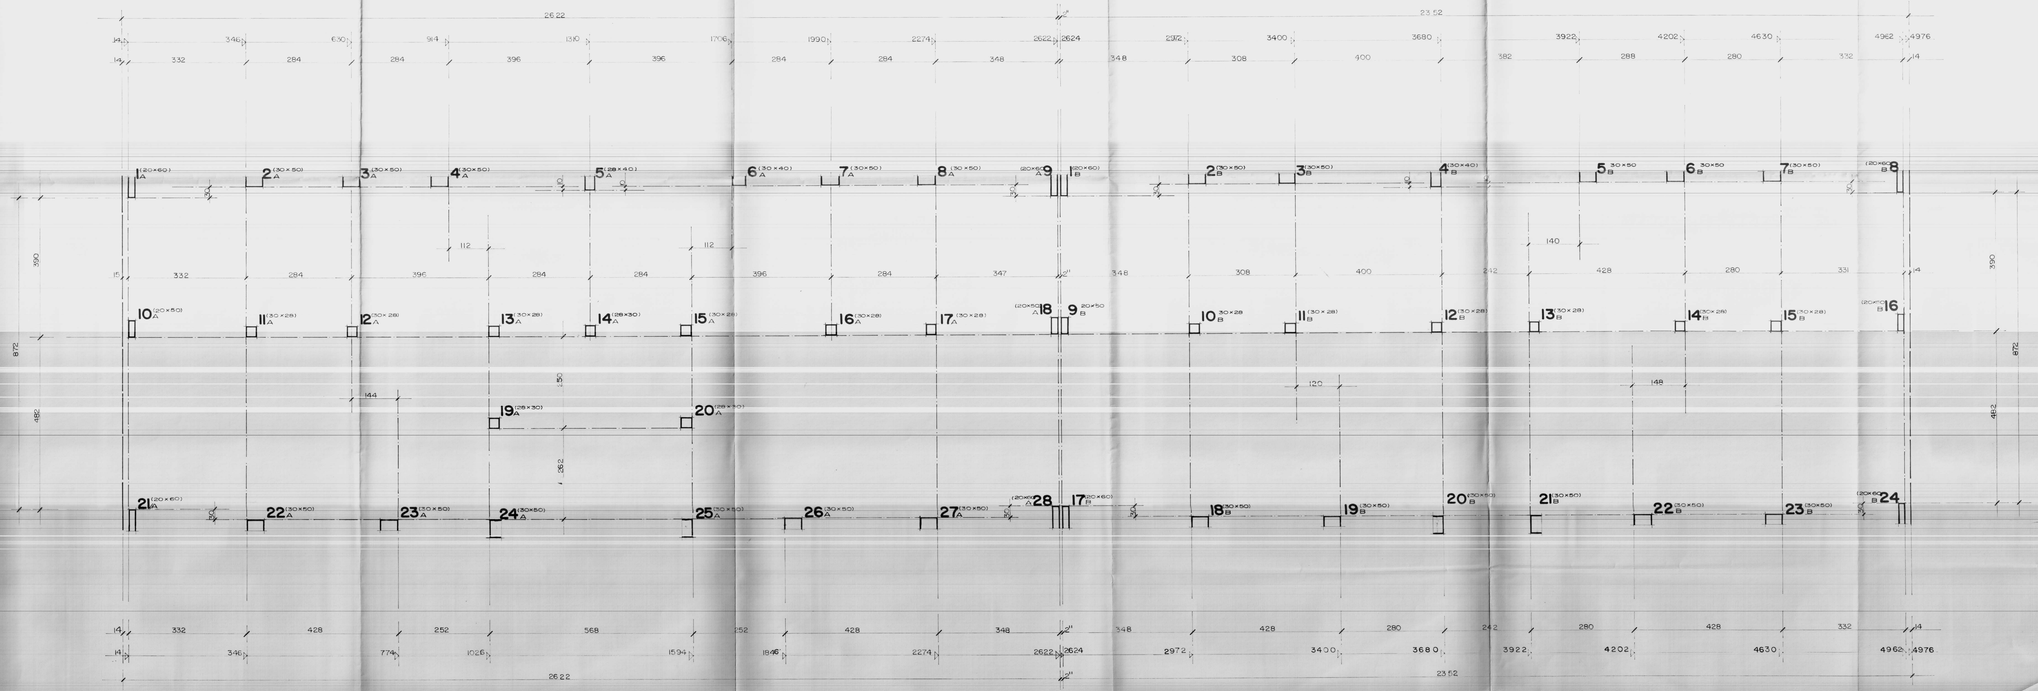
PIANTA ALLINEAMENTI E PUNTI FISSI