A 36	C. E. P. BRINDISI	
	QUARTIERE COORDINATO RIONE " PARADISO"	
I.A.C.P. (640)	PROGETTO ESECUTIVO	DIS. 93-94
LOTTO N° 6	PIANTA FONDAZIONE E PIANTA PIANO RIALZATO	RAPP. 1:100
EDIFICIO 1	GRUPPO ARCH. AMENDOLA - ROMA	10-4-1958

PIANO RIALZATO : n° 6 app.
1° PIANO n° 6 "

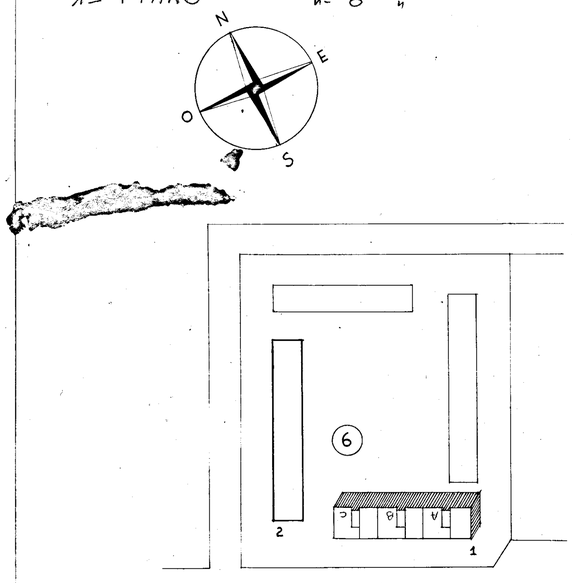

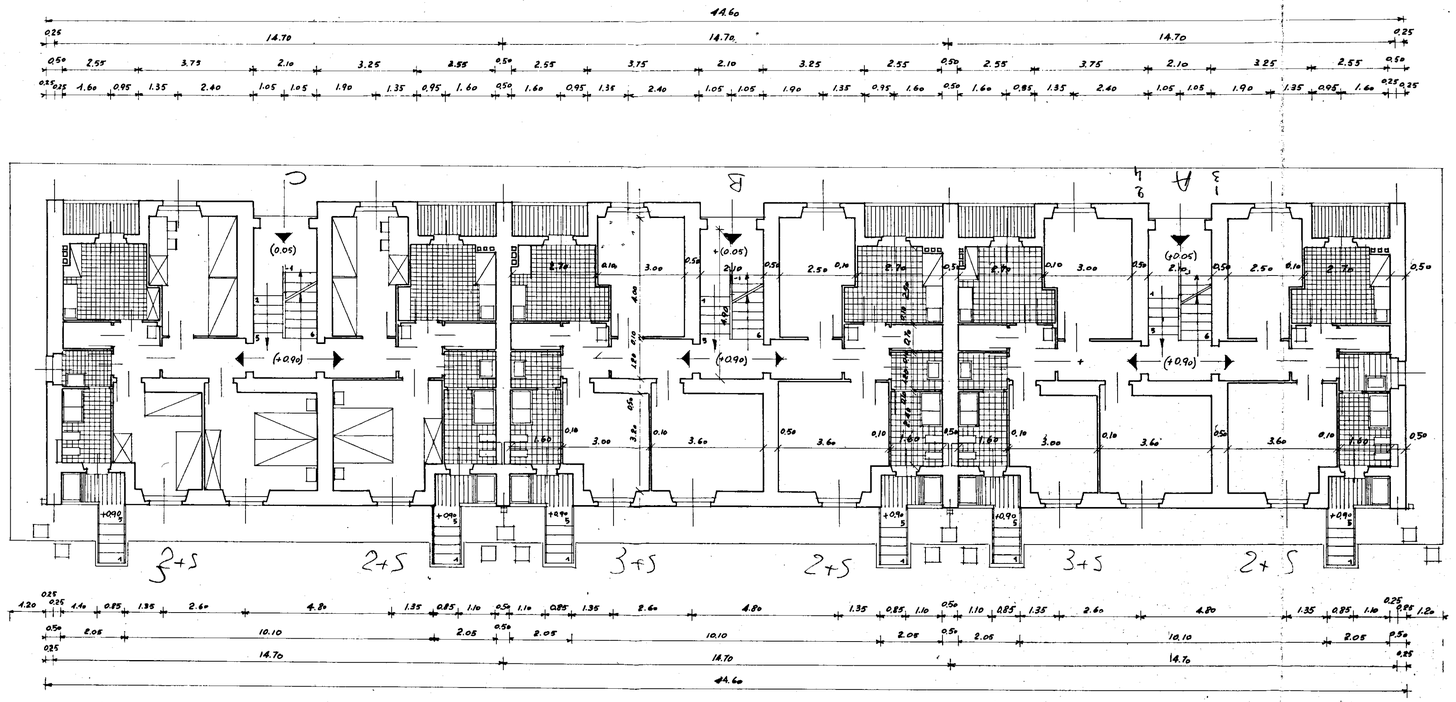

DIS. N° 93
PIANTA PIANO RIALZATO

PROGETTISTI :
ARCH. GIUSEPPE AMENDOLA CAPO GRUPPO
" MARIA TERESA SARNO
" CECILIA VARETTI
" LUIGI CREMONA
" ALDO VILLANI

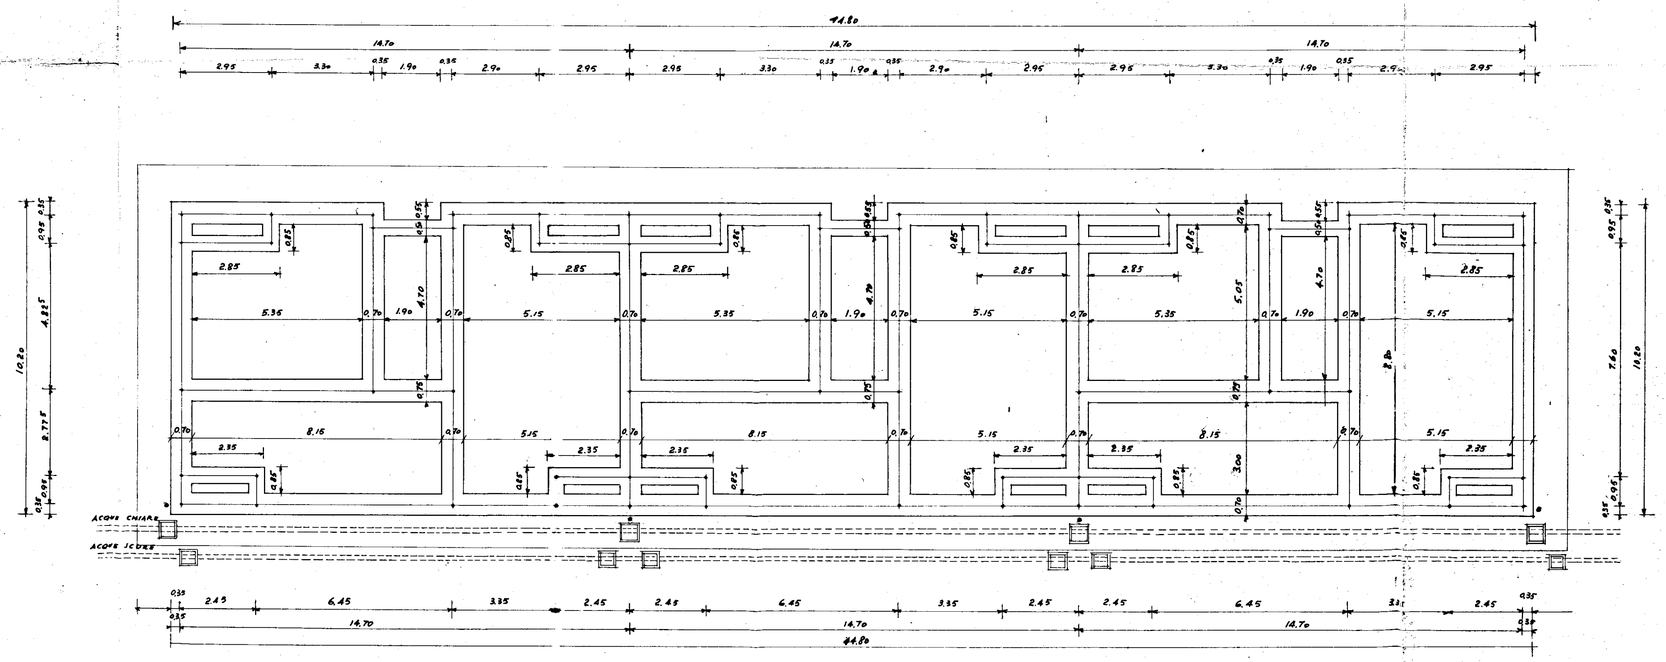

DIS. N° 94
PIANTA FONDAZIONE