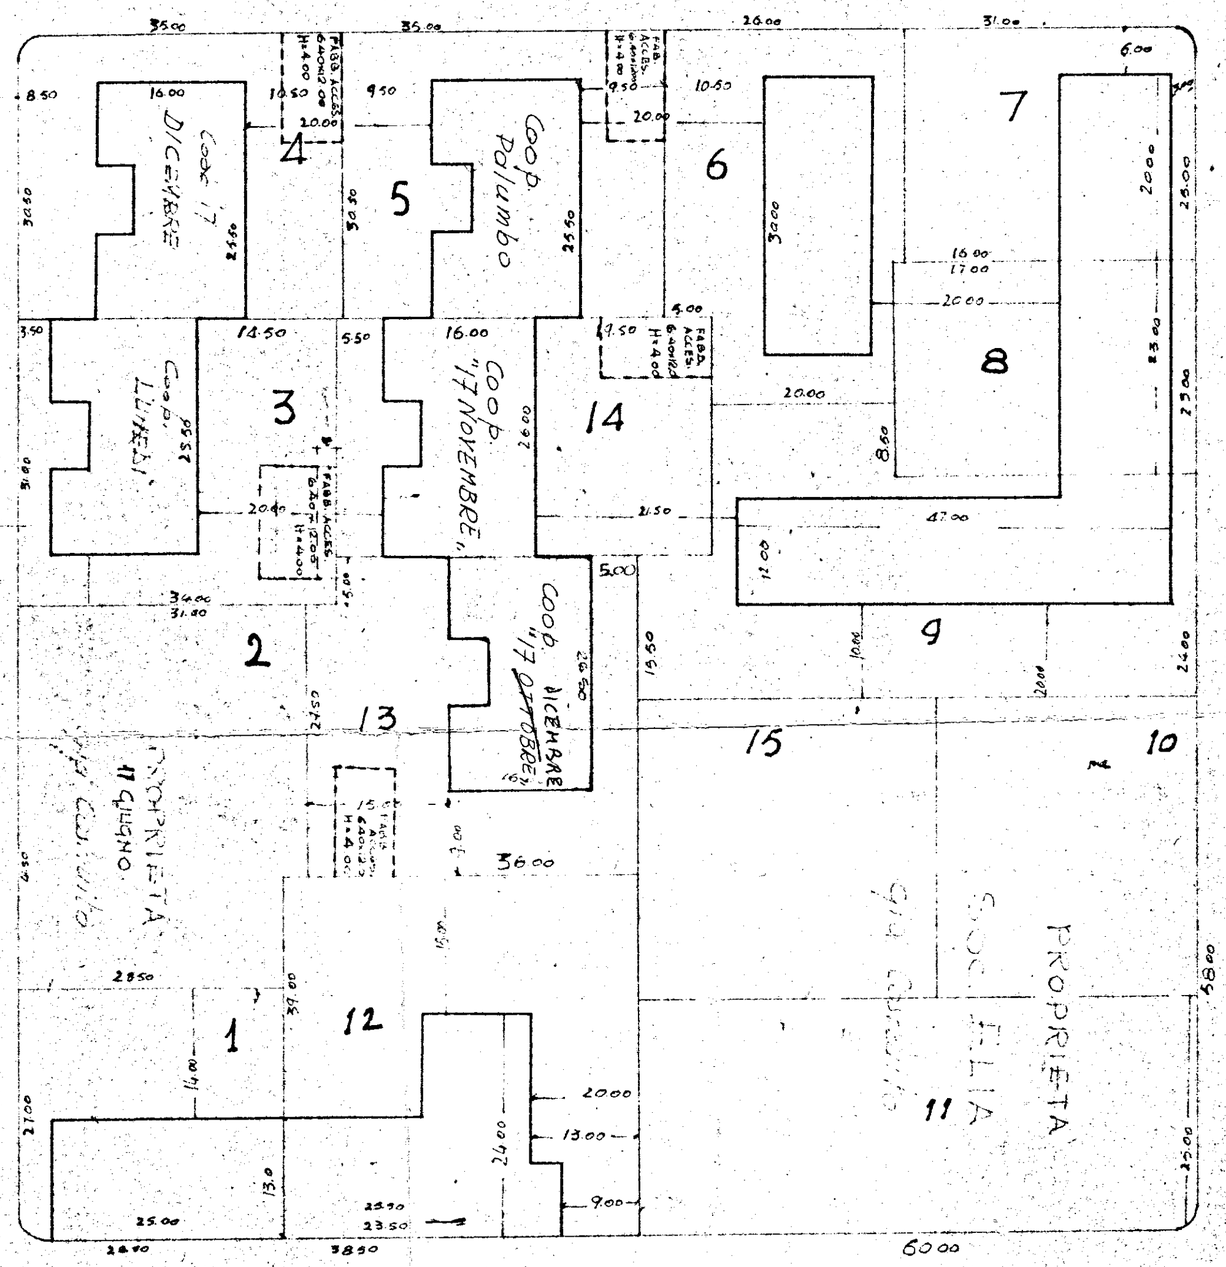

VIALE LIGURIA

17 DICEMBRE
GIA'

COOPERATIVA "~~17 OTTOBRE~~"
EDILIZIA ECONOMICA POPOLARE

PROGETTO COSTRUZIONE
FABBRICATO SOCIALE
BRINDISI QUARTIERE PALUMBO

SCALA 1:500

PROGETTISTA: ING. N. NIVARELLO

DATA: 8 Agosto 1966

All. n° 1

PLANIMETRIA GENERALE