


ISTITUTO AUTONOMO PER LE CASE POPOLARI PER LA PROVINCIA DI BRINDISI


PROGETTO DI CASE POPOLARI A RISCATTO IN OSTUNI

PIANTE - SCALA 1:100


Fondazioni

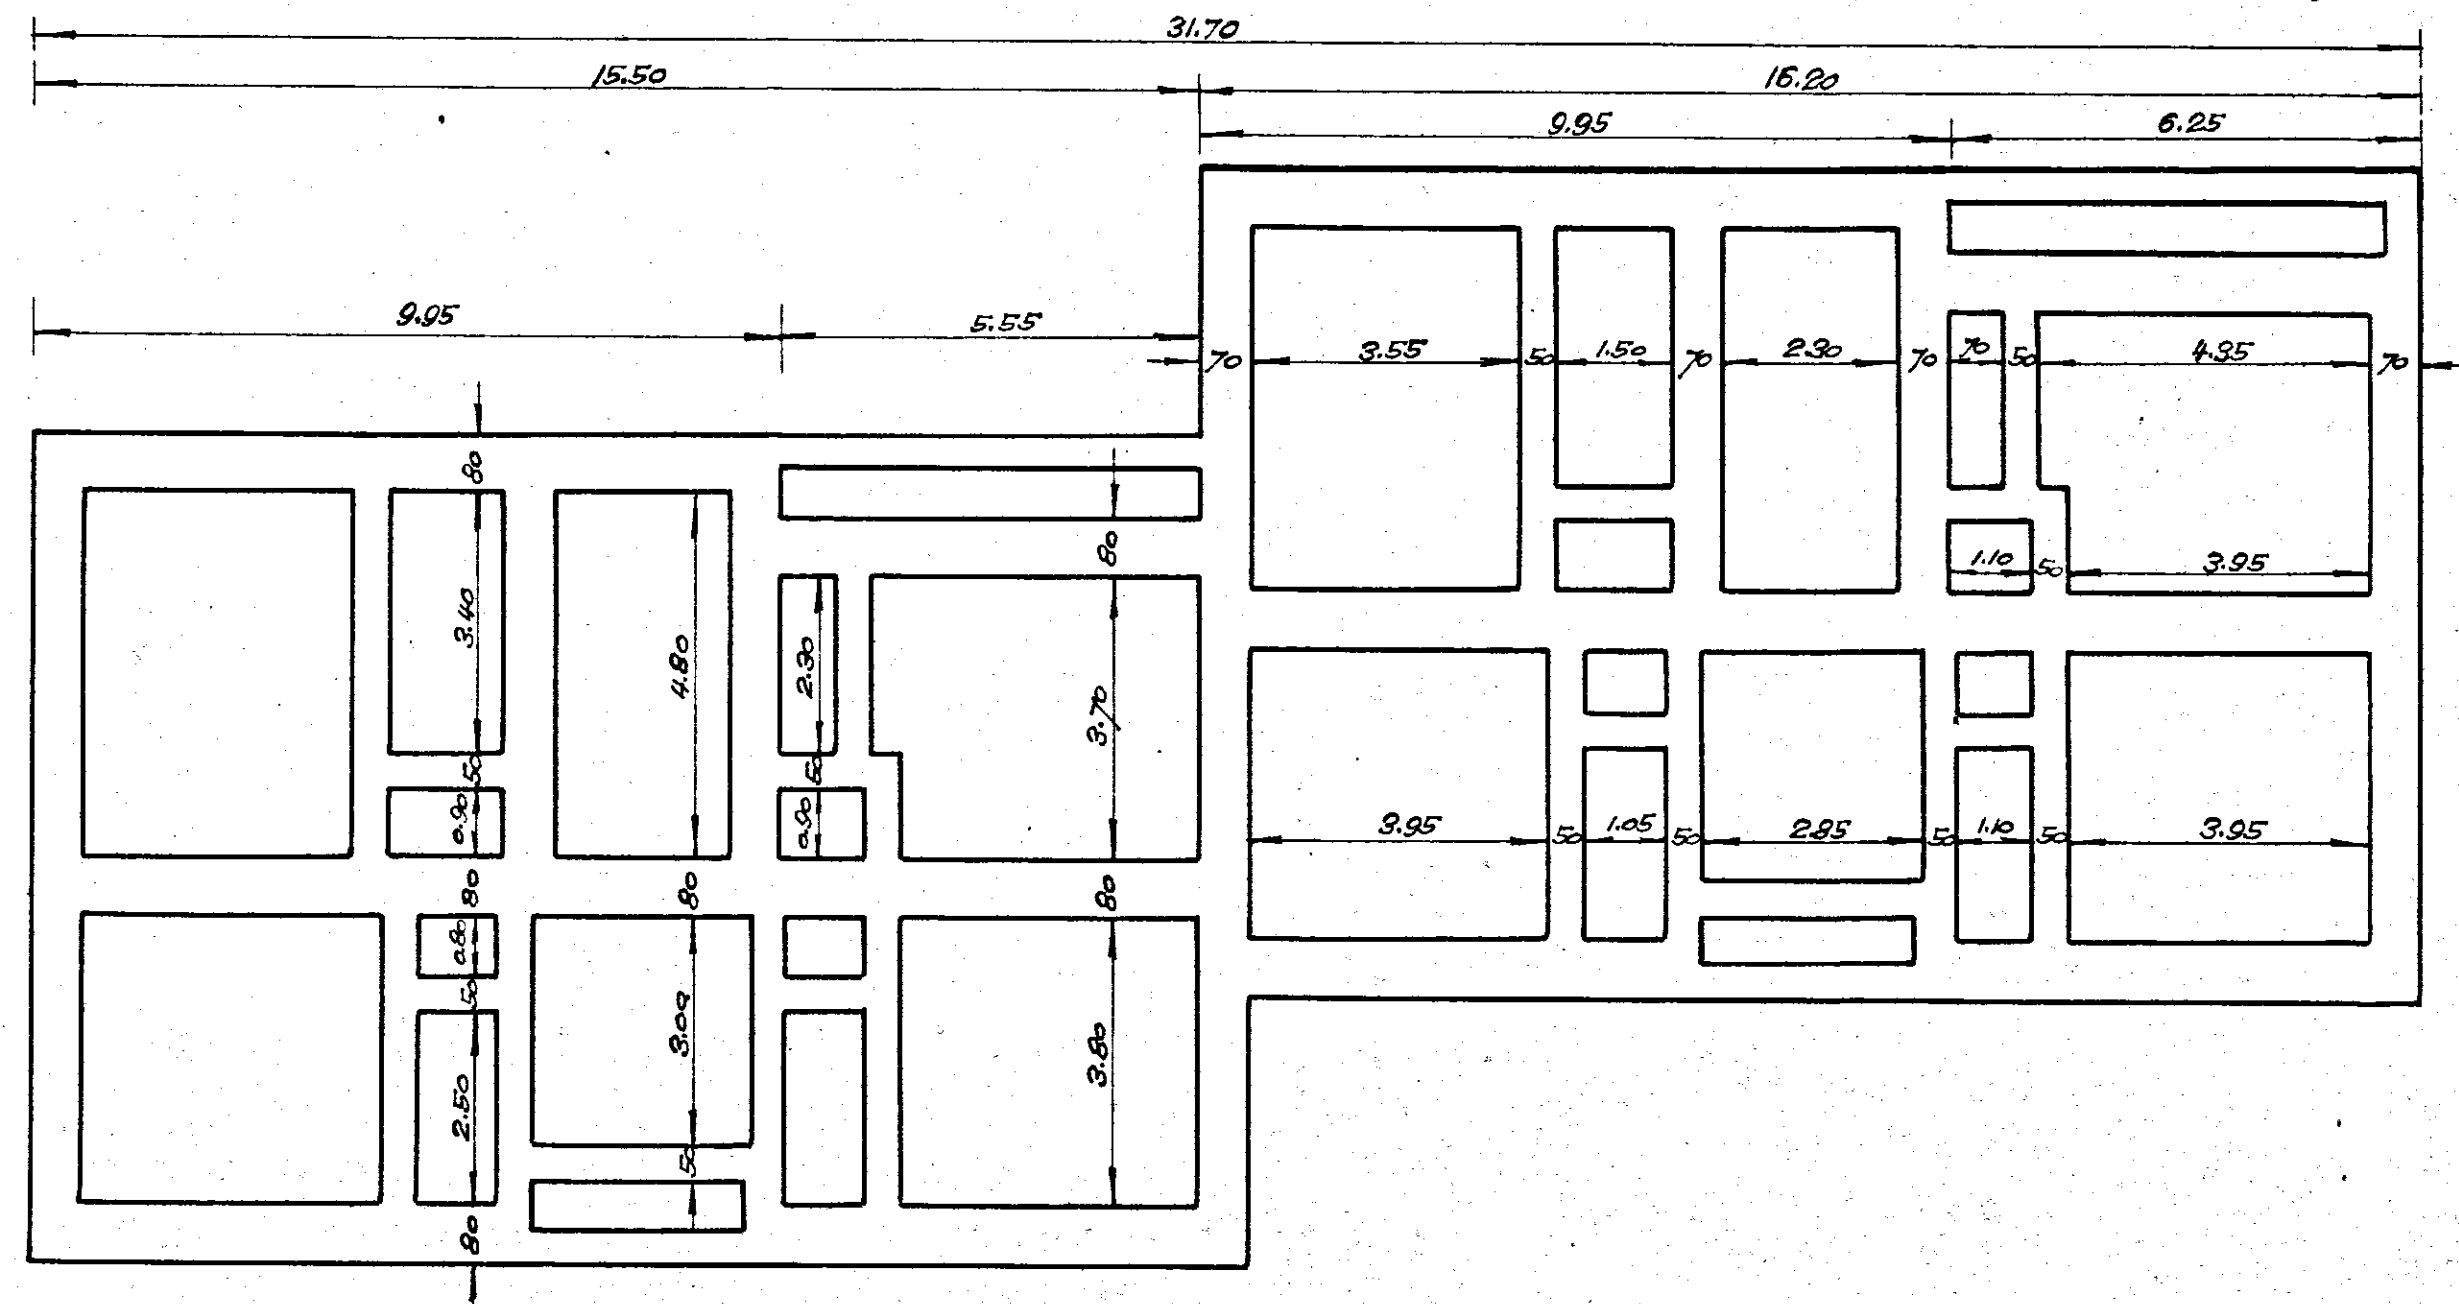

Piano rialzato

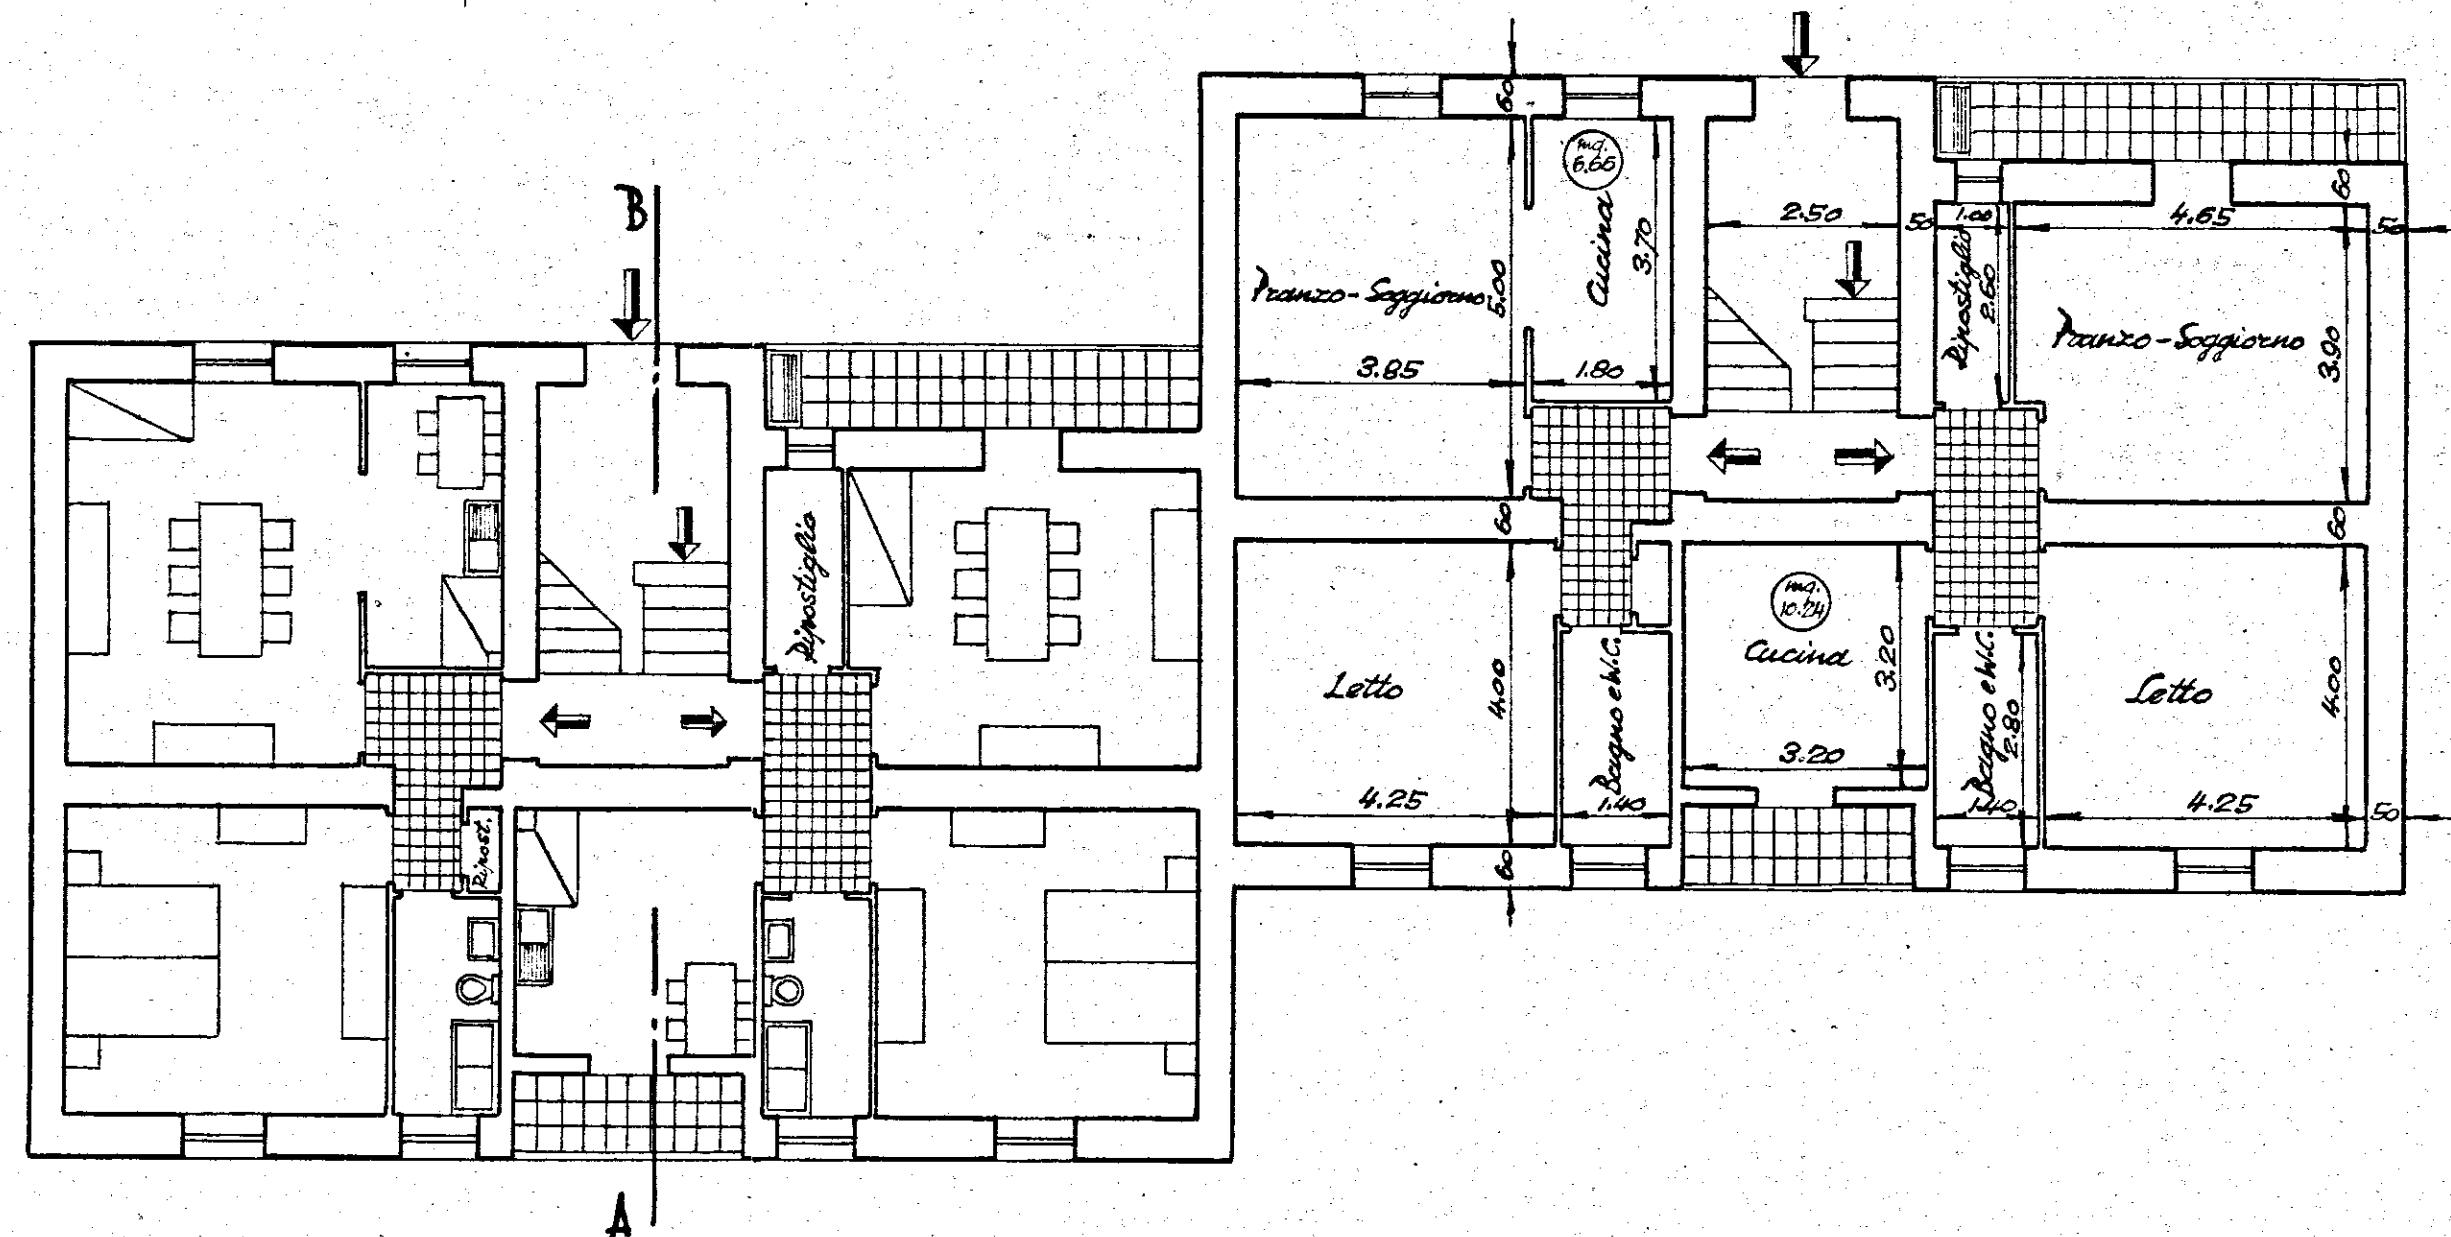

Primo piano

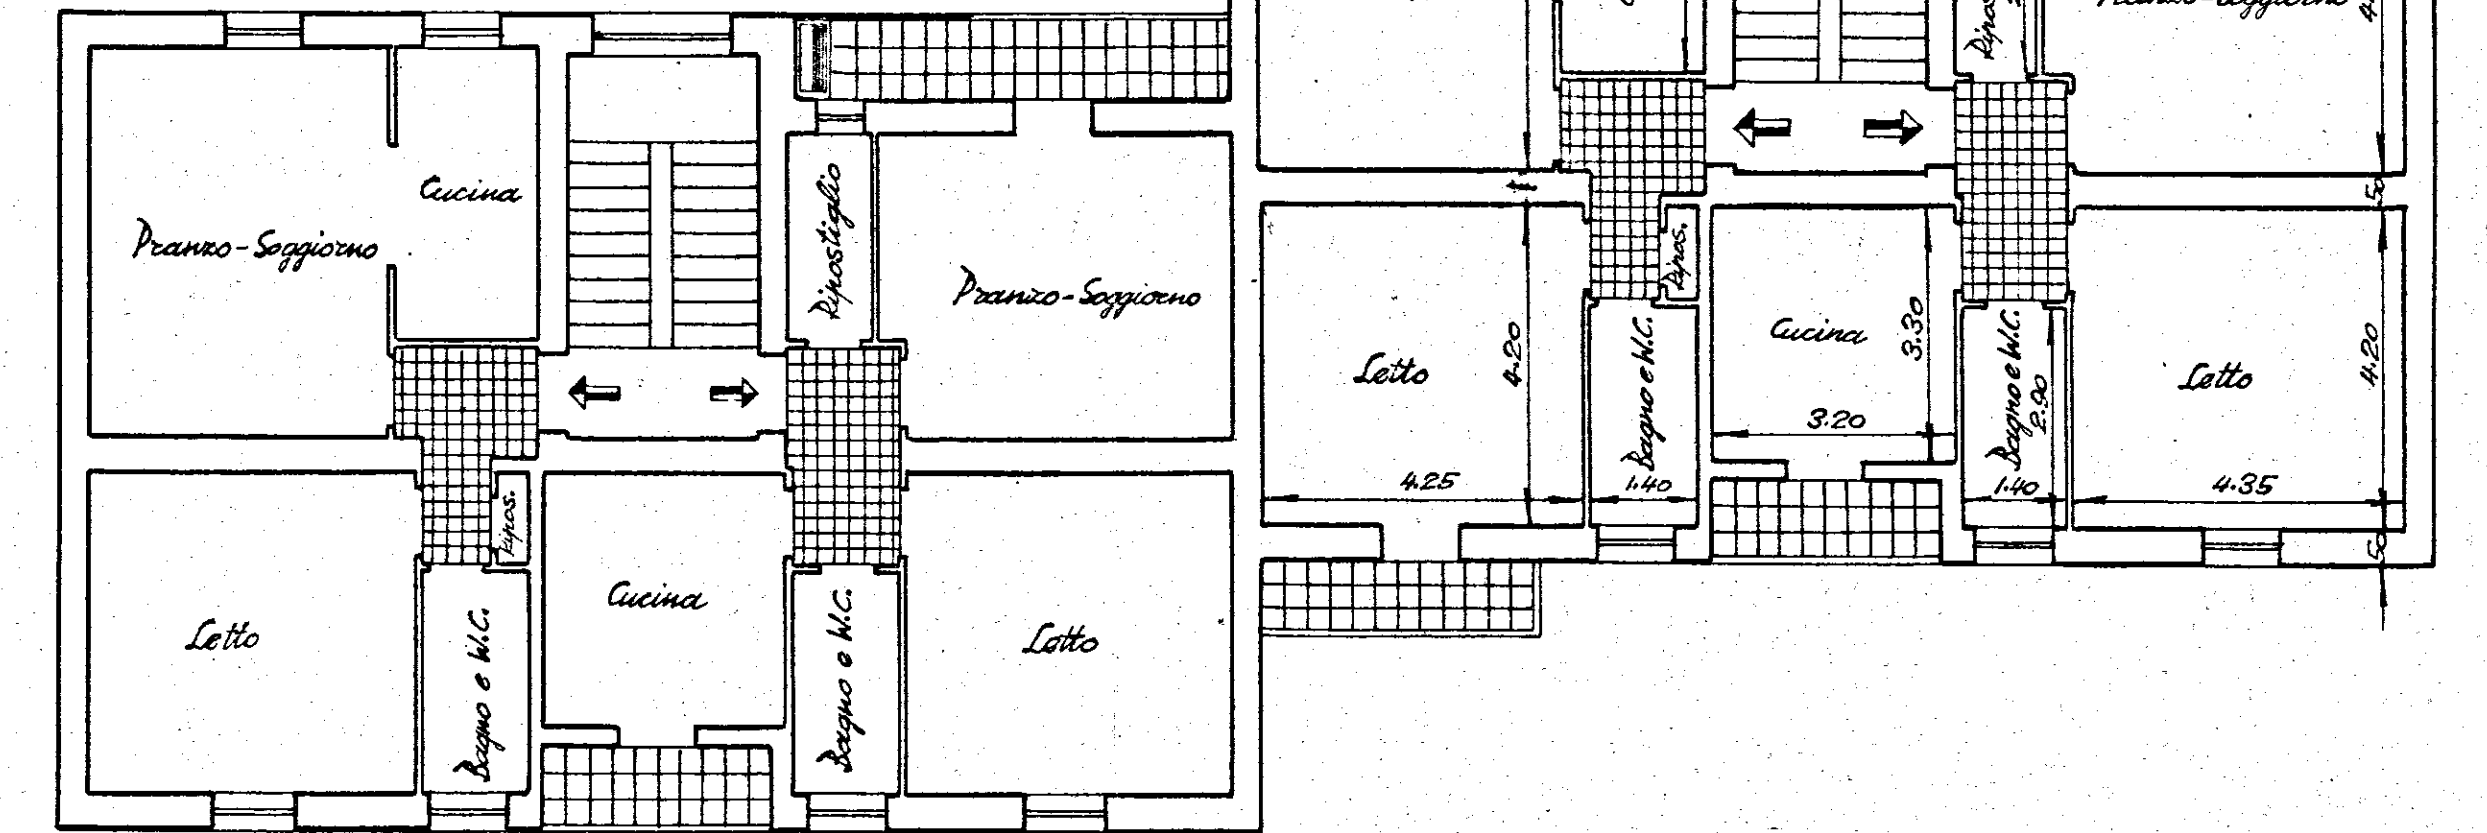

Secondo piano

