

TIPO	H	L	n. PEZZI
------	---	---	----------

TIPO	H	L	n. PEZZI
------	---	---	----------

PF	2300	705	103
----	------	-----	-----

PI	2075	810	113
----	------	-----	-----

FI	1390	1610	24
----	------	------	----

P2	2075	690	48
----	------	-----	----

F2	1390	1310	65
----	------	------	----

P3	2075	640	17
----	------	-----	----

F3	1390	705	31
----	------	-----	----

FE	2075	810	31
----	------	-----	----

FW	700	2500	6
----	-----	------	---

FWI	700	1500	4
-----	-----	------	---

FA	1700	500	10
----	------	-----	----


PC	2075	600	31
----	------	-----	----

P.P.	2200	120	9
------	------	-----	---


PPA	2200	120	ALLUMINIO ANODIZZ.
-----	------	-----	--------------------

PSA	2200	810	1
-----	------	-----	---

PS	2200	110	9
----	------	-----	---

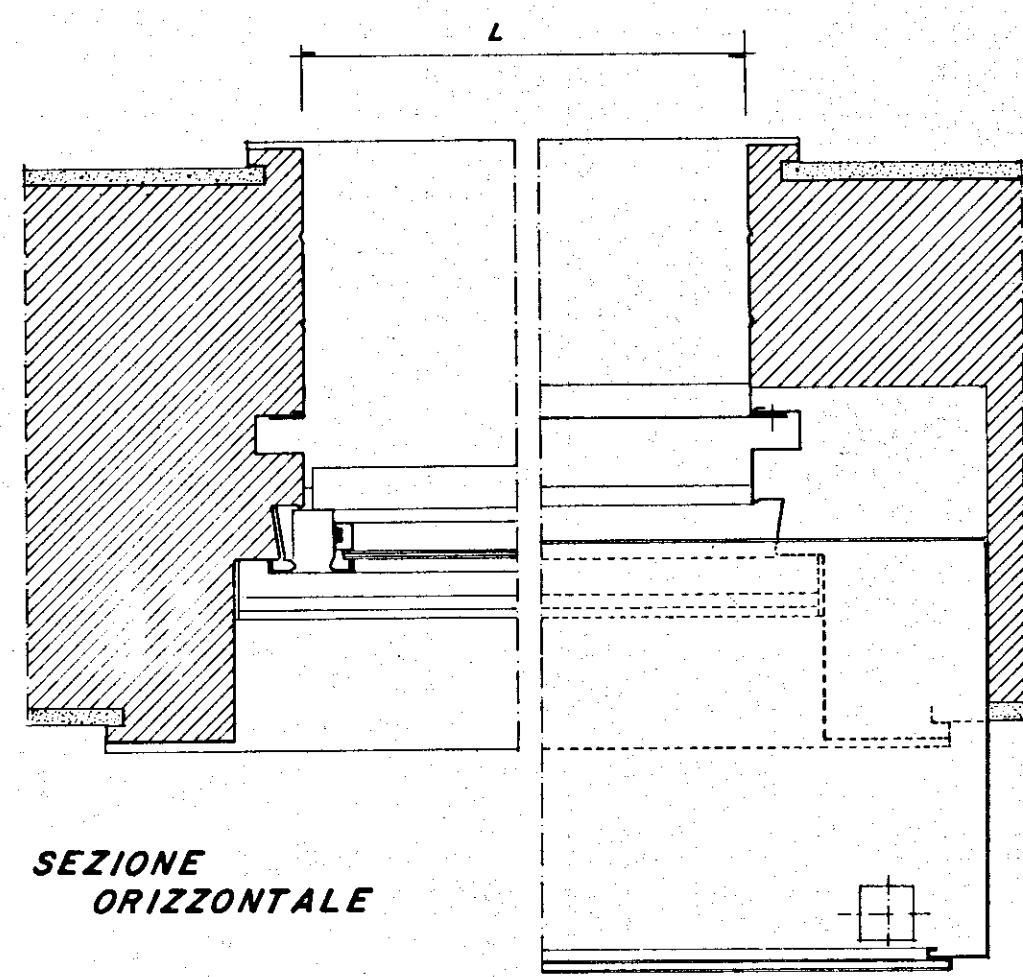


SEZIONE ORIZZONTALE

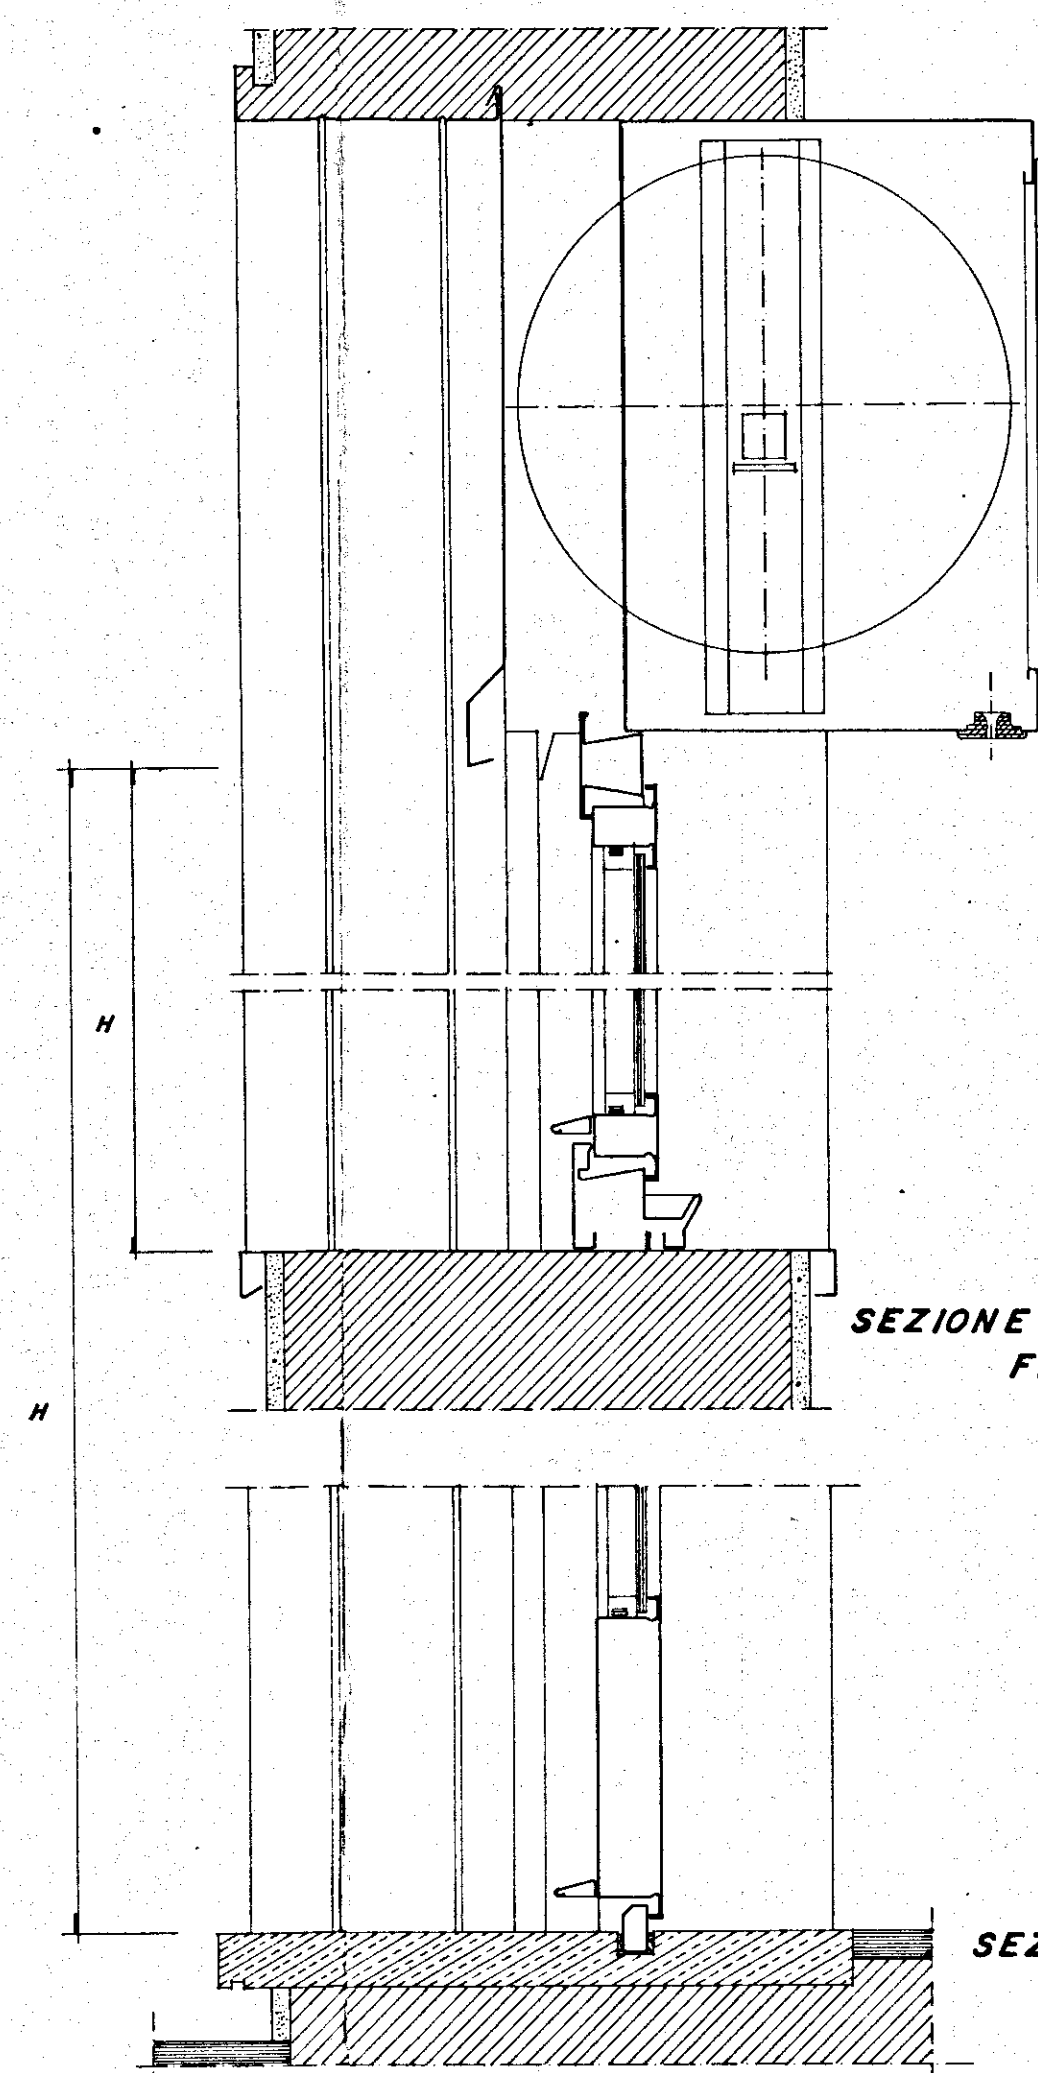


SEZIONE VERTICALE
FINESTRA 1:4


SEZIONE VERTICALE
PORTA FINESTRA

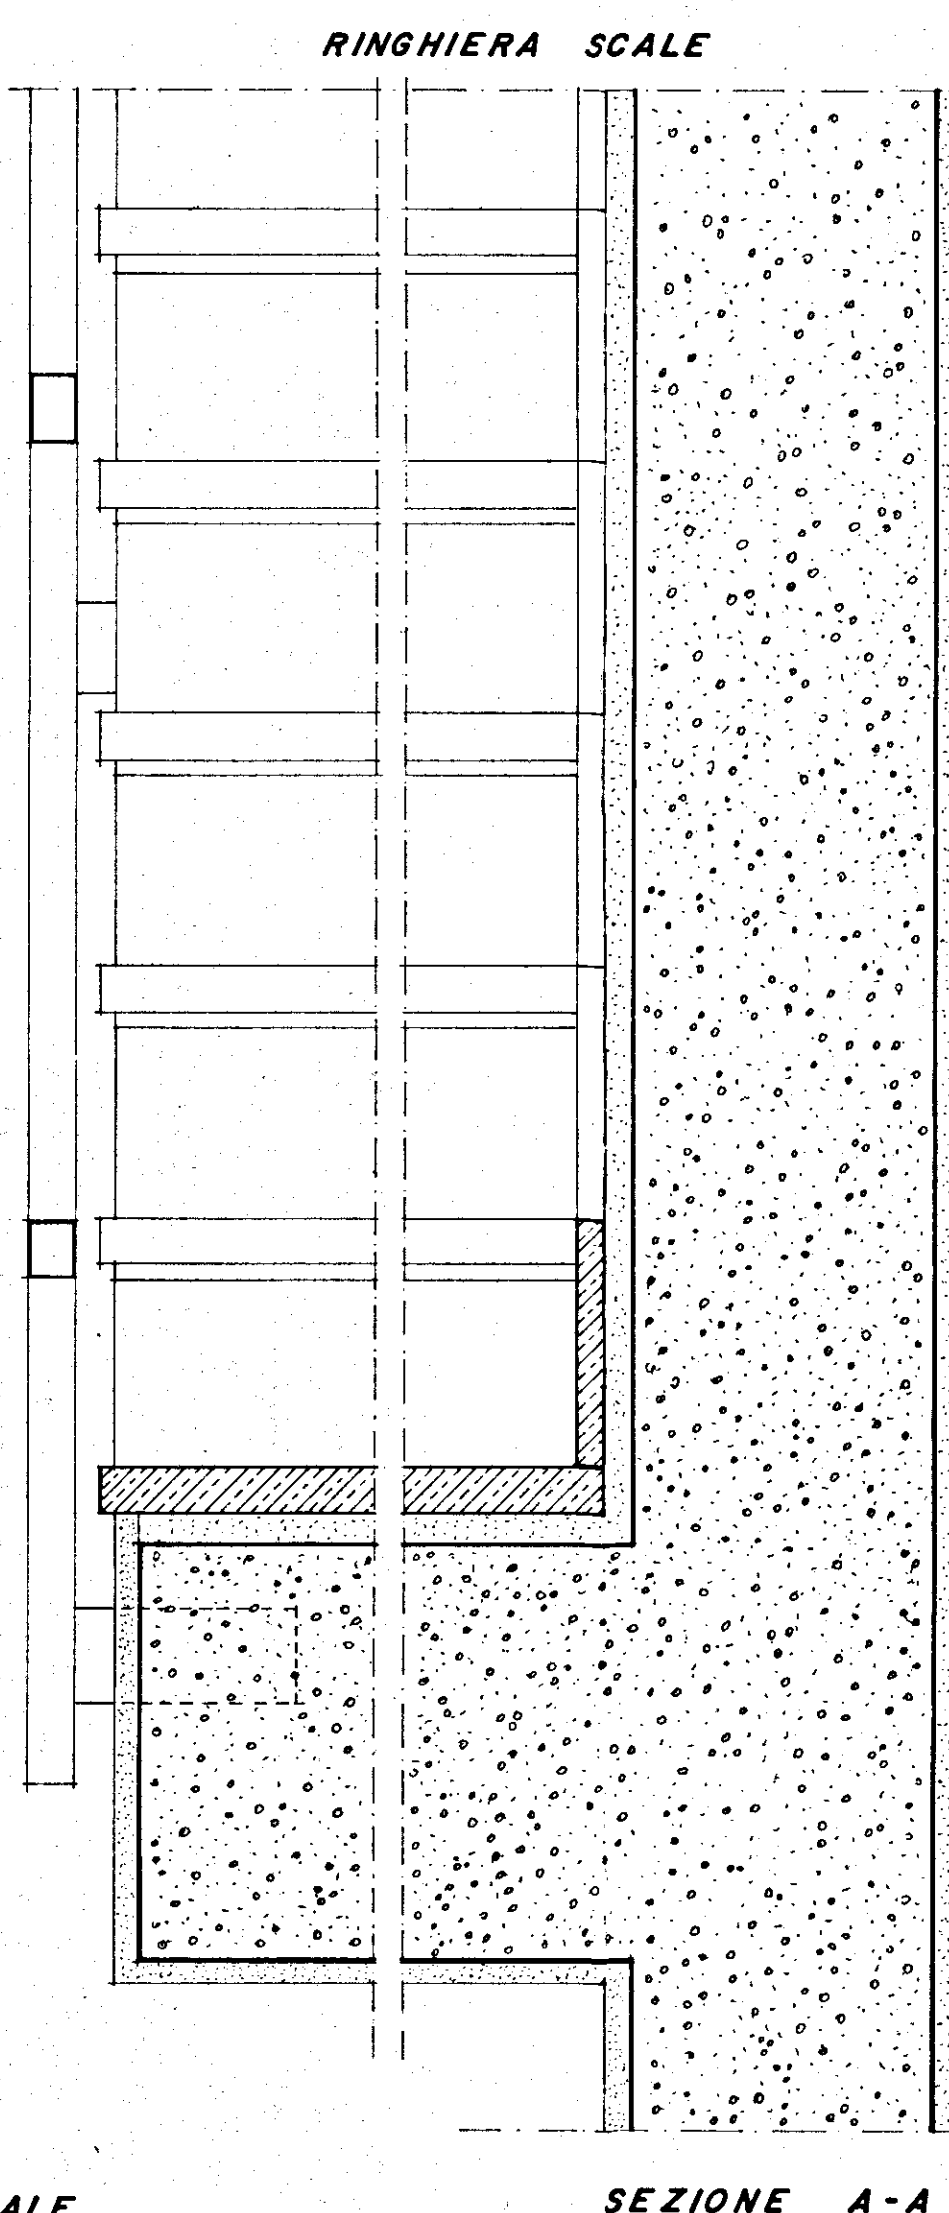

SEZIONE A-A

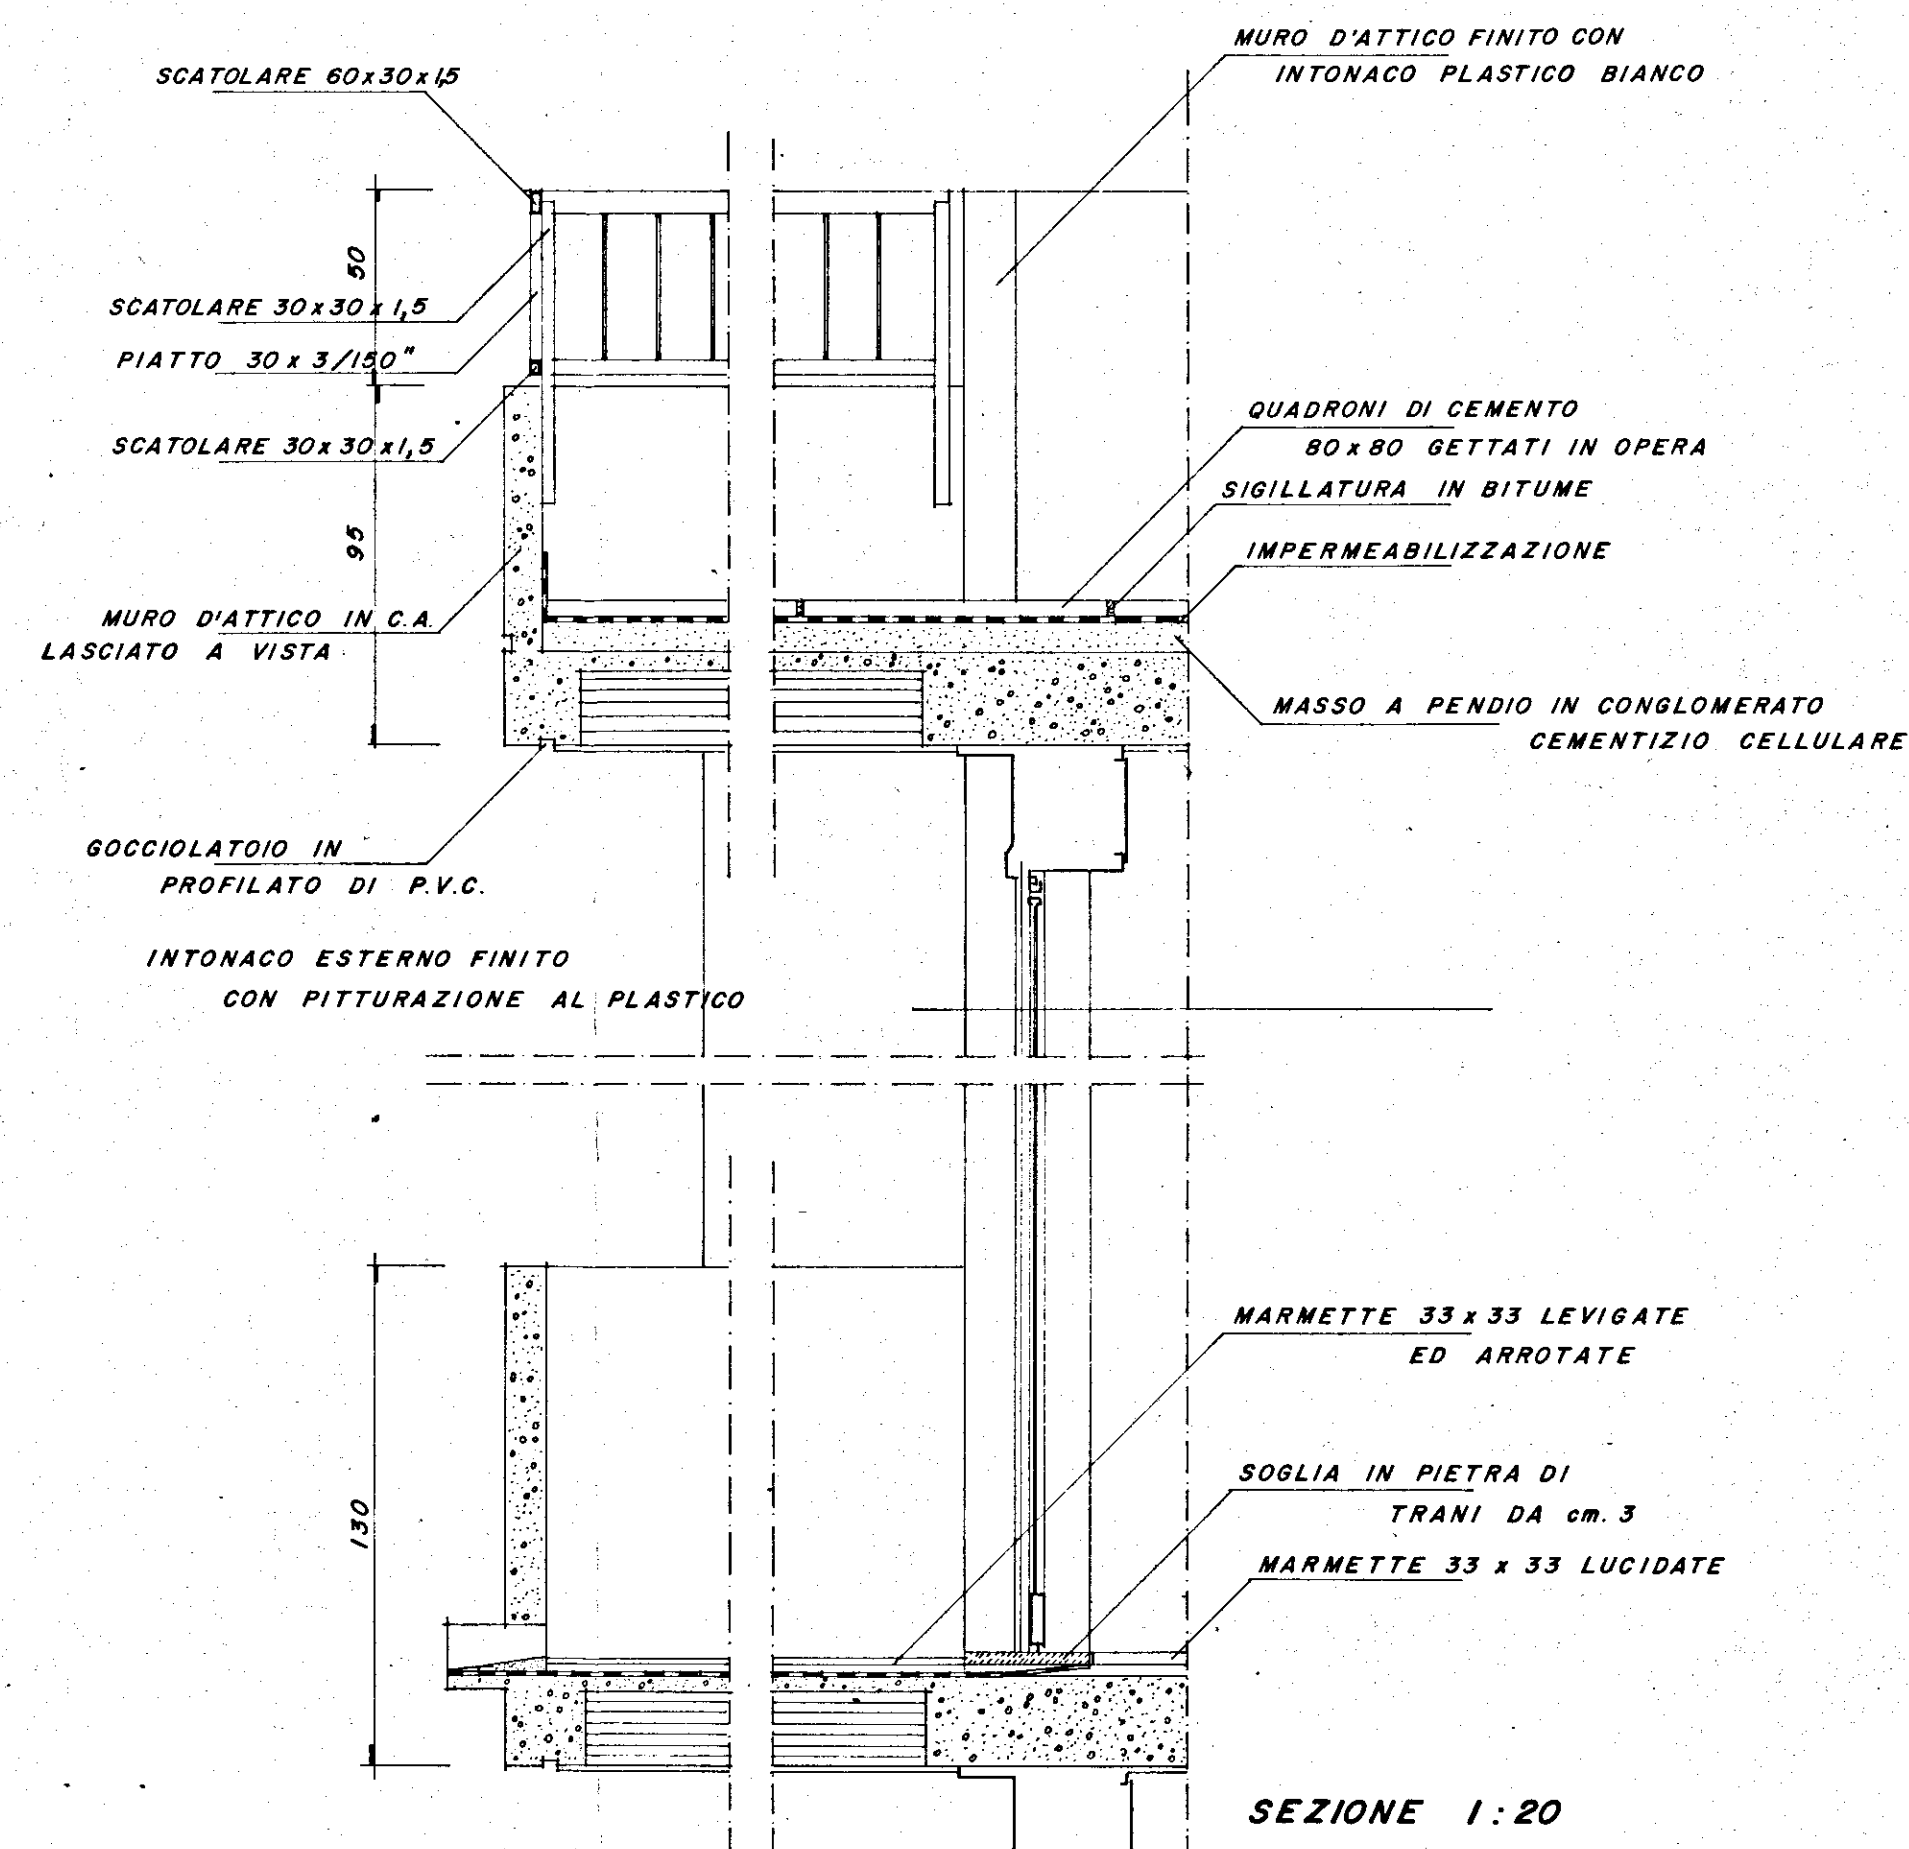


SEZIONE 1:20

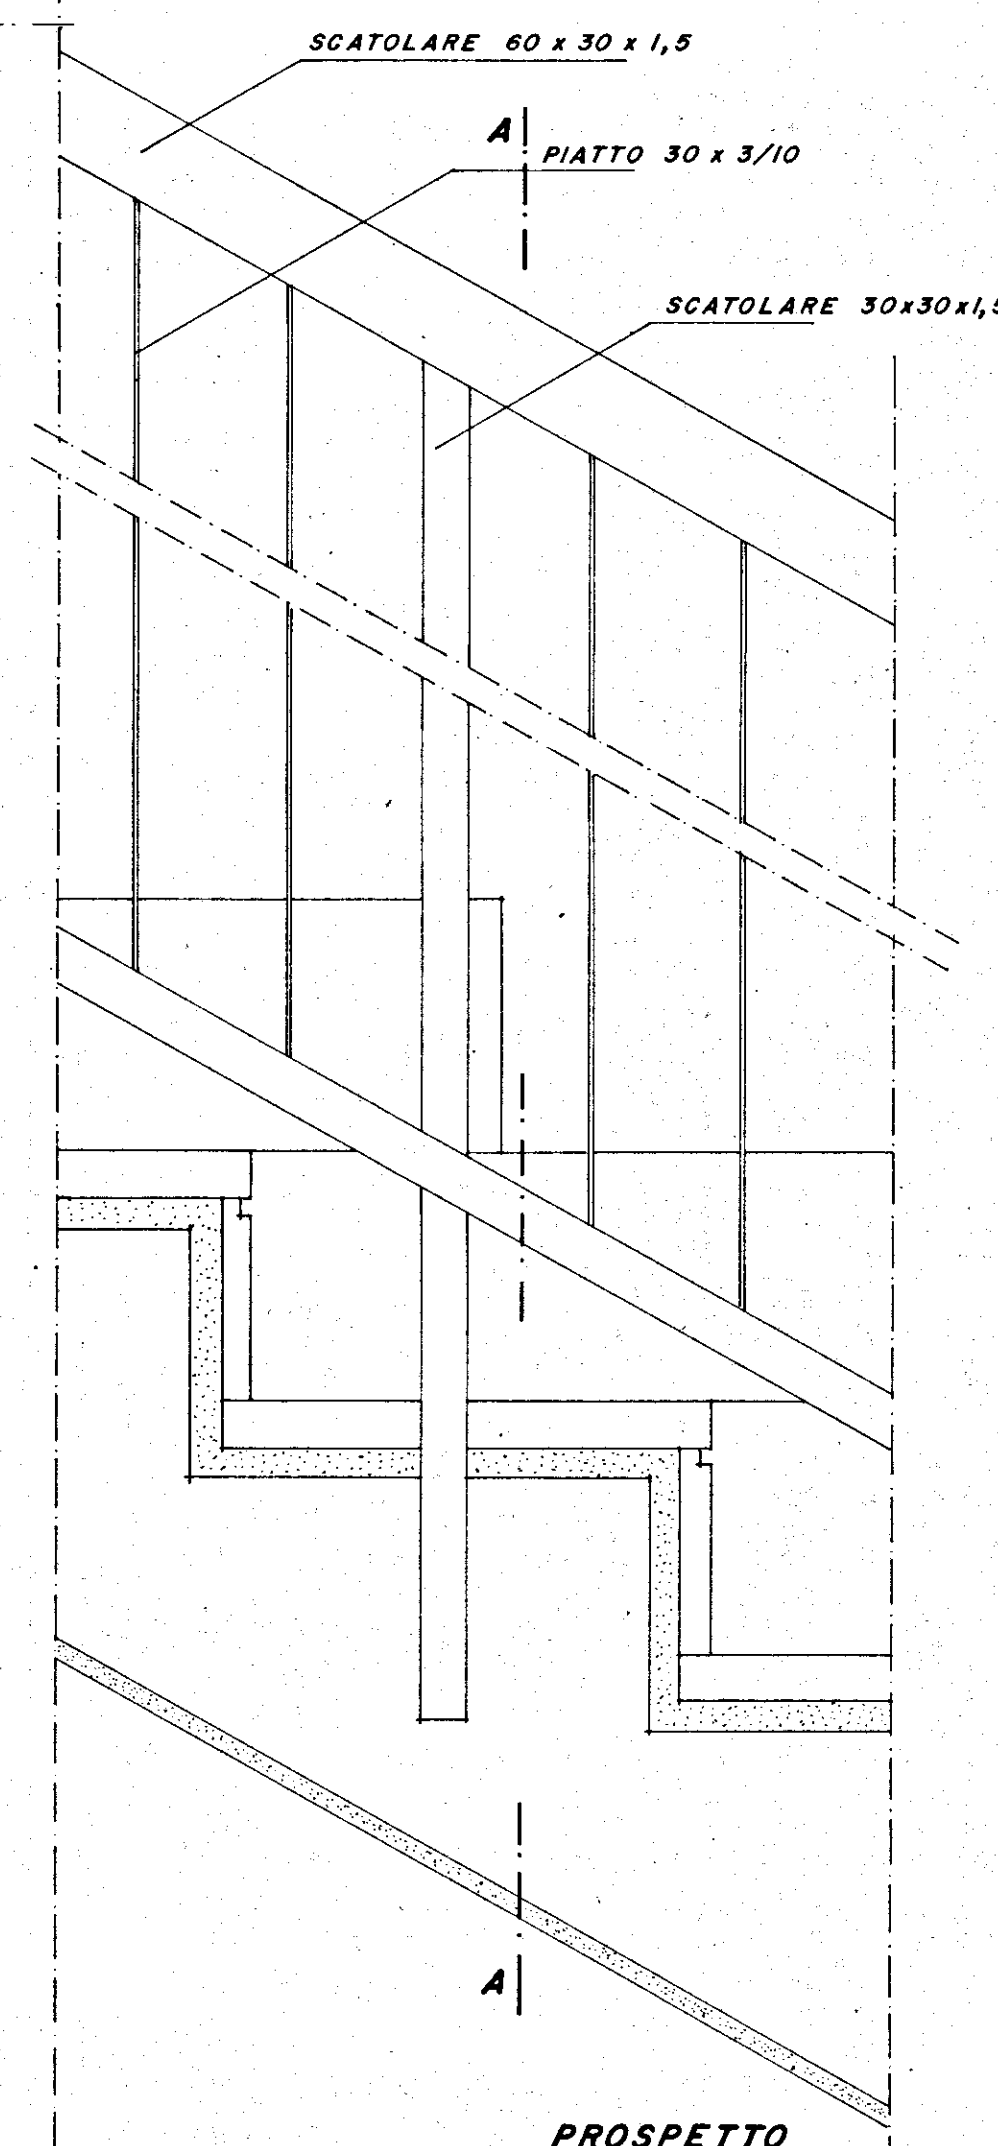

PROSPETTO

PARTICOLARI ARCHITETTONICI

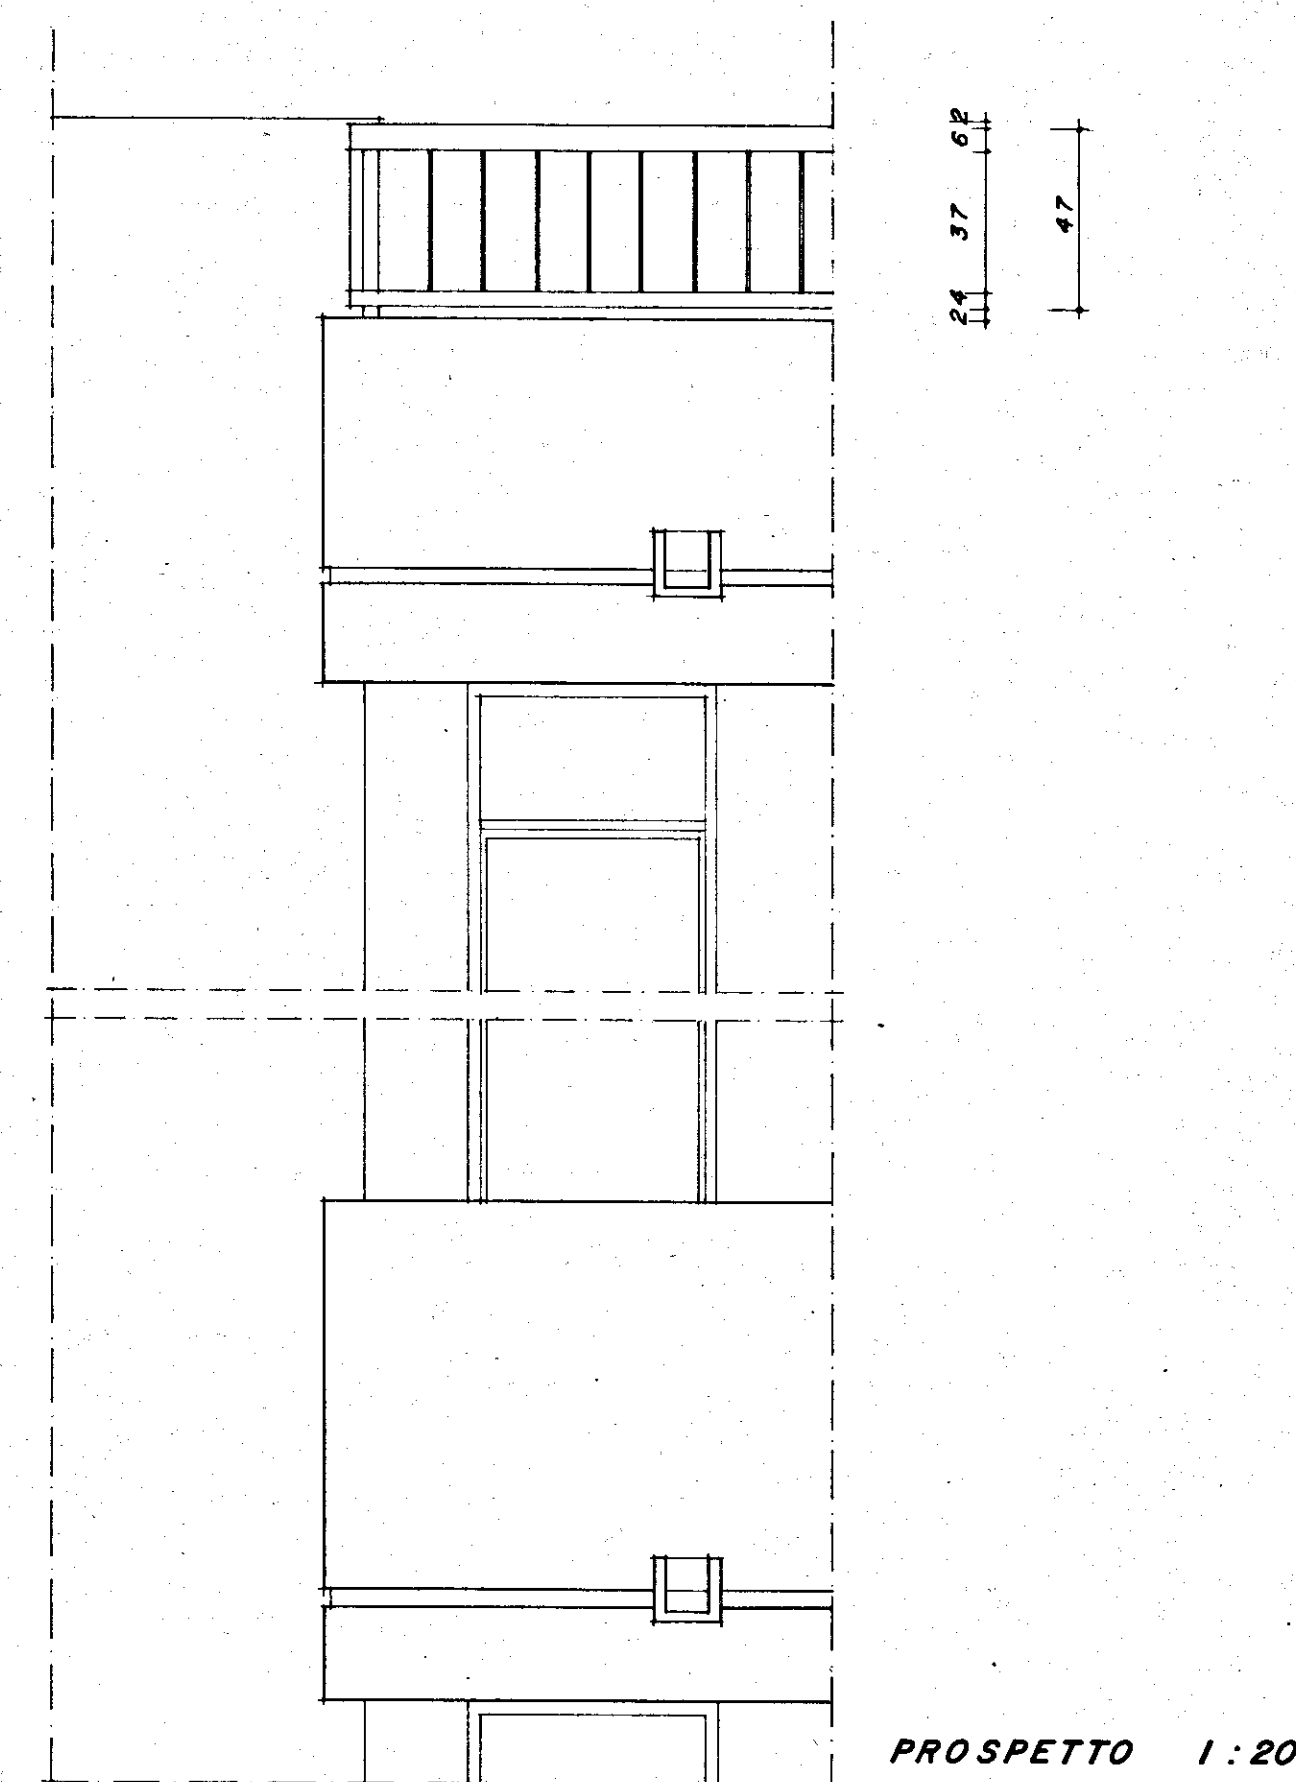

PROSPETTO 1:20

EDICOM s.r.l.
L'Amministratore Unico

DE GE. s.r.l.
L'Amministratore Unico

-ISTITUTO AUTONOMO PER LE CASE POPOLARI DELLA PROVINCIA DI BRINDISI-

LEGGE 5/8/1978 n. 457

PROGRAMMA ESECUTIVO DI
INTERVENTO n. 72 e 73

APPALTO-CONCORSO PER LA PROGETTAZIONE E LA COSTRUZIONE DI EDIFICI RESIDENZIALI IN BRINDISI (RIONE PERRINO) PIANO DI ZONA 167.

SCALA
1:50
1:20
1:4

COMPARTO M

LOTTO 3

DATA
GENNAIO '80

OGGETTO

PARTICOLARI COSTRUTTIVI E ABACO INFISSI

ABB

TAV. n°

STUDIO
5

PROGETTISTA
Arch. LUIGI MACCHIA
STUDIO GRUPPO CINQUE
Corso Garibaldi, 53 - BRINDISI
tel. 24047 - 24048

13a