


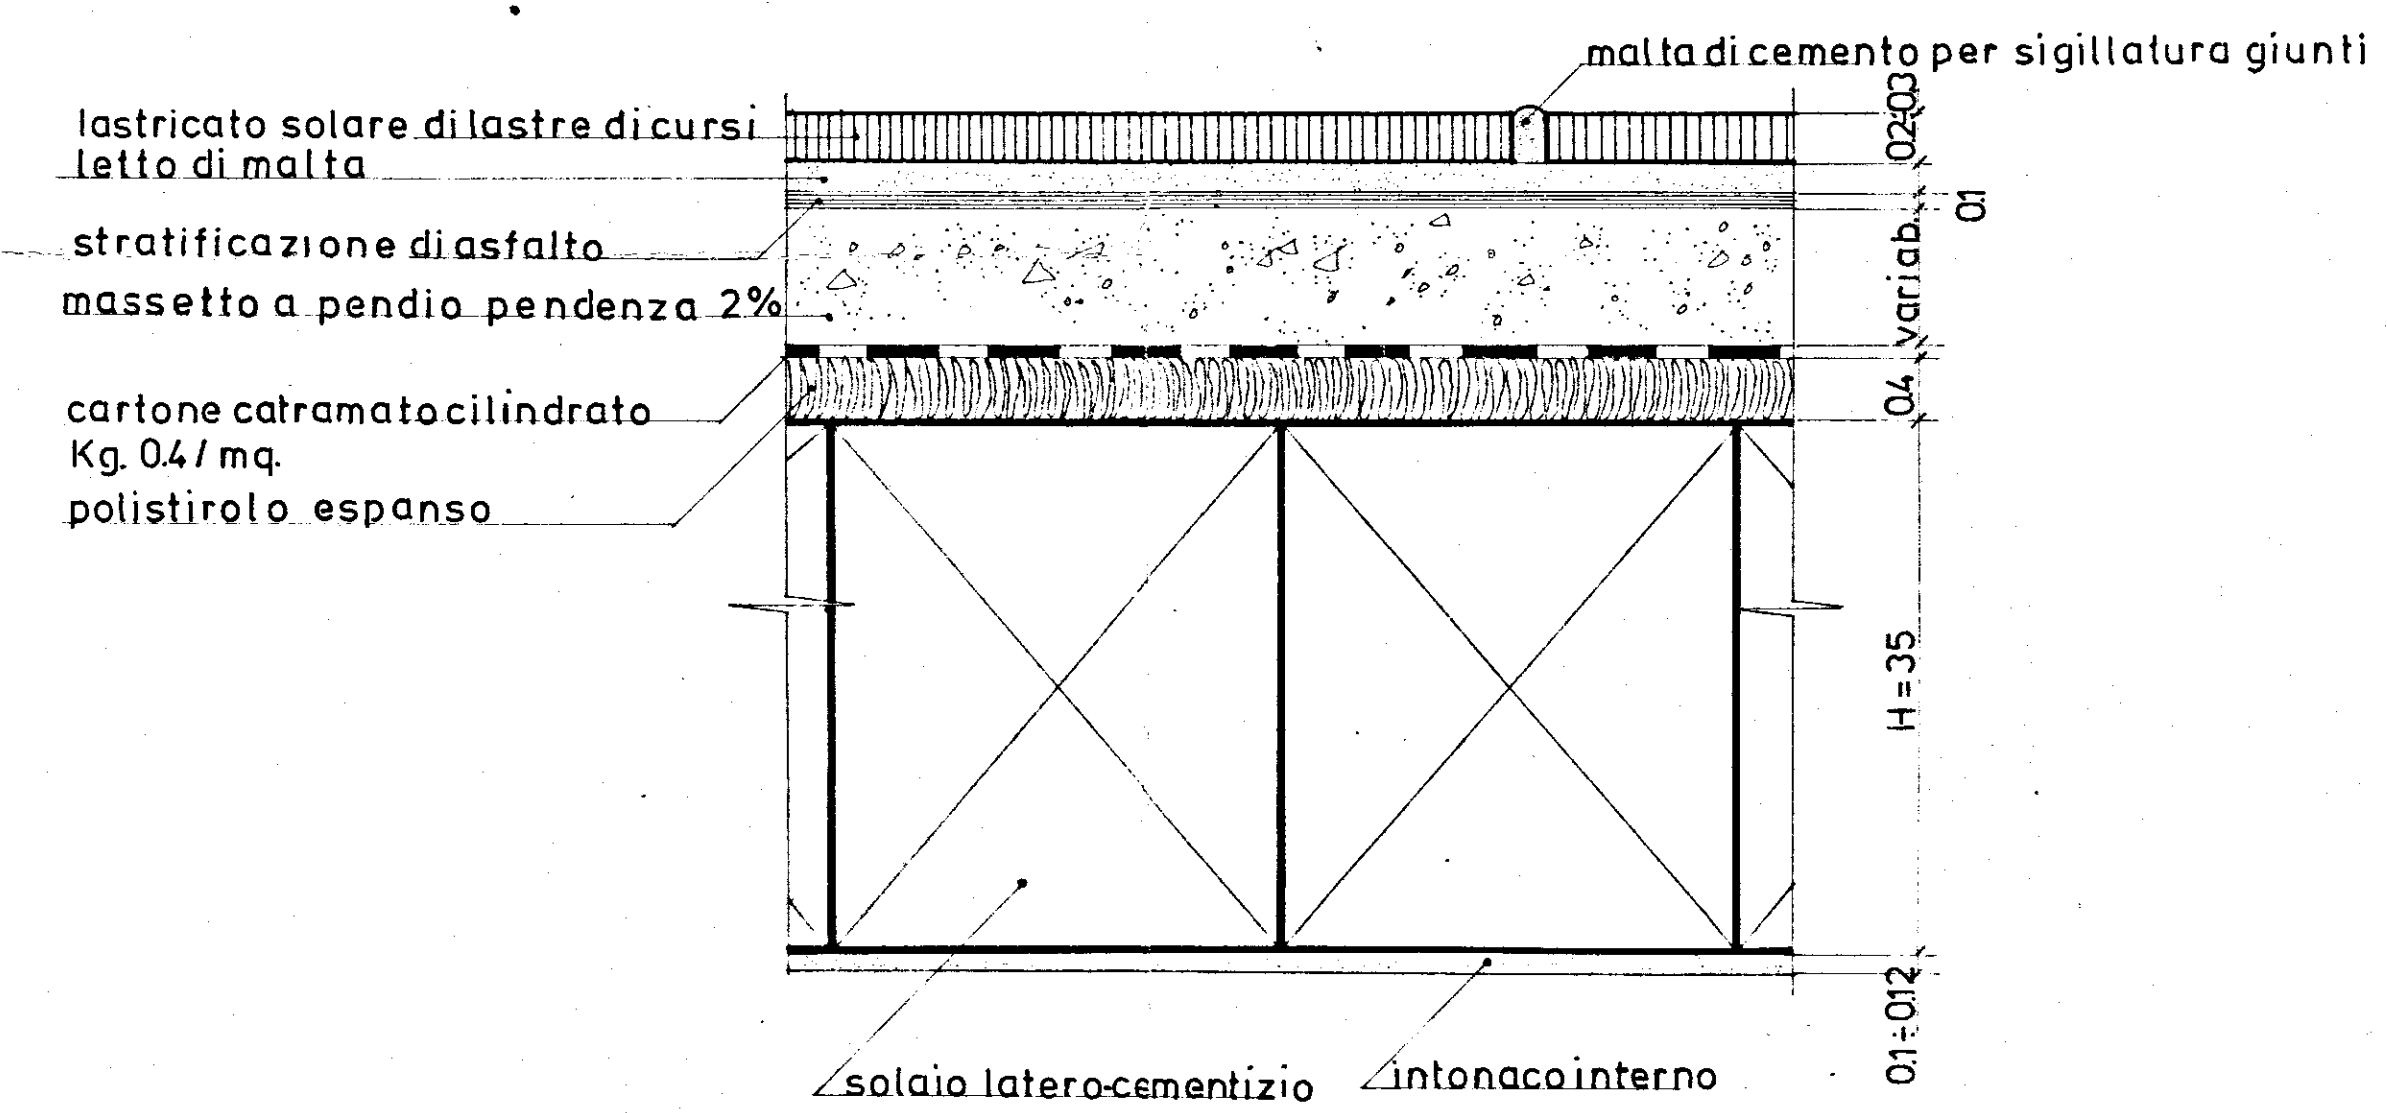
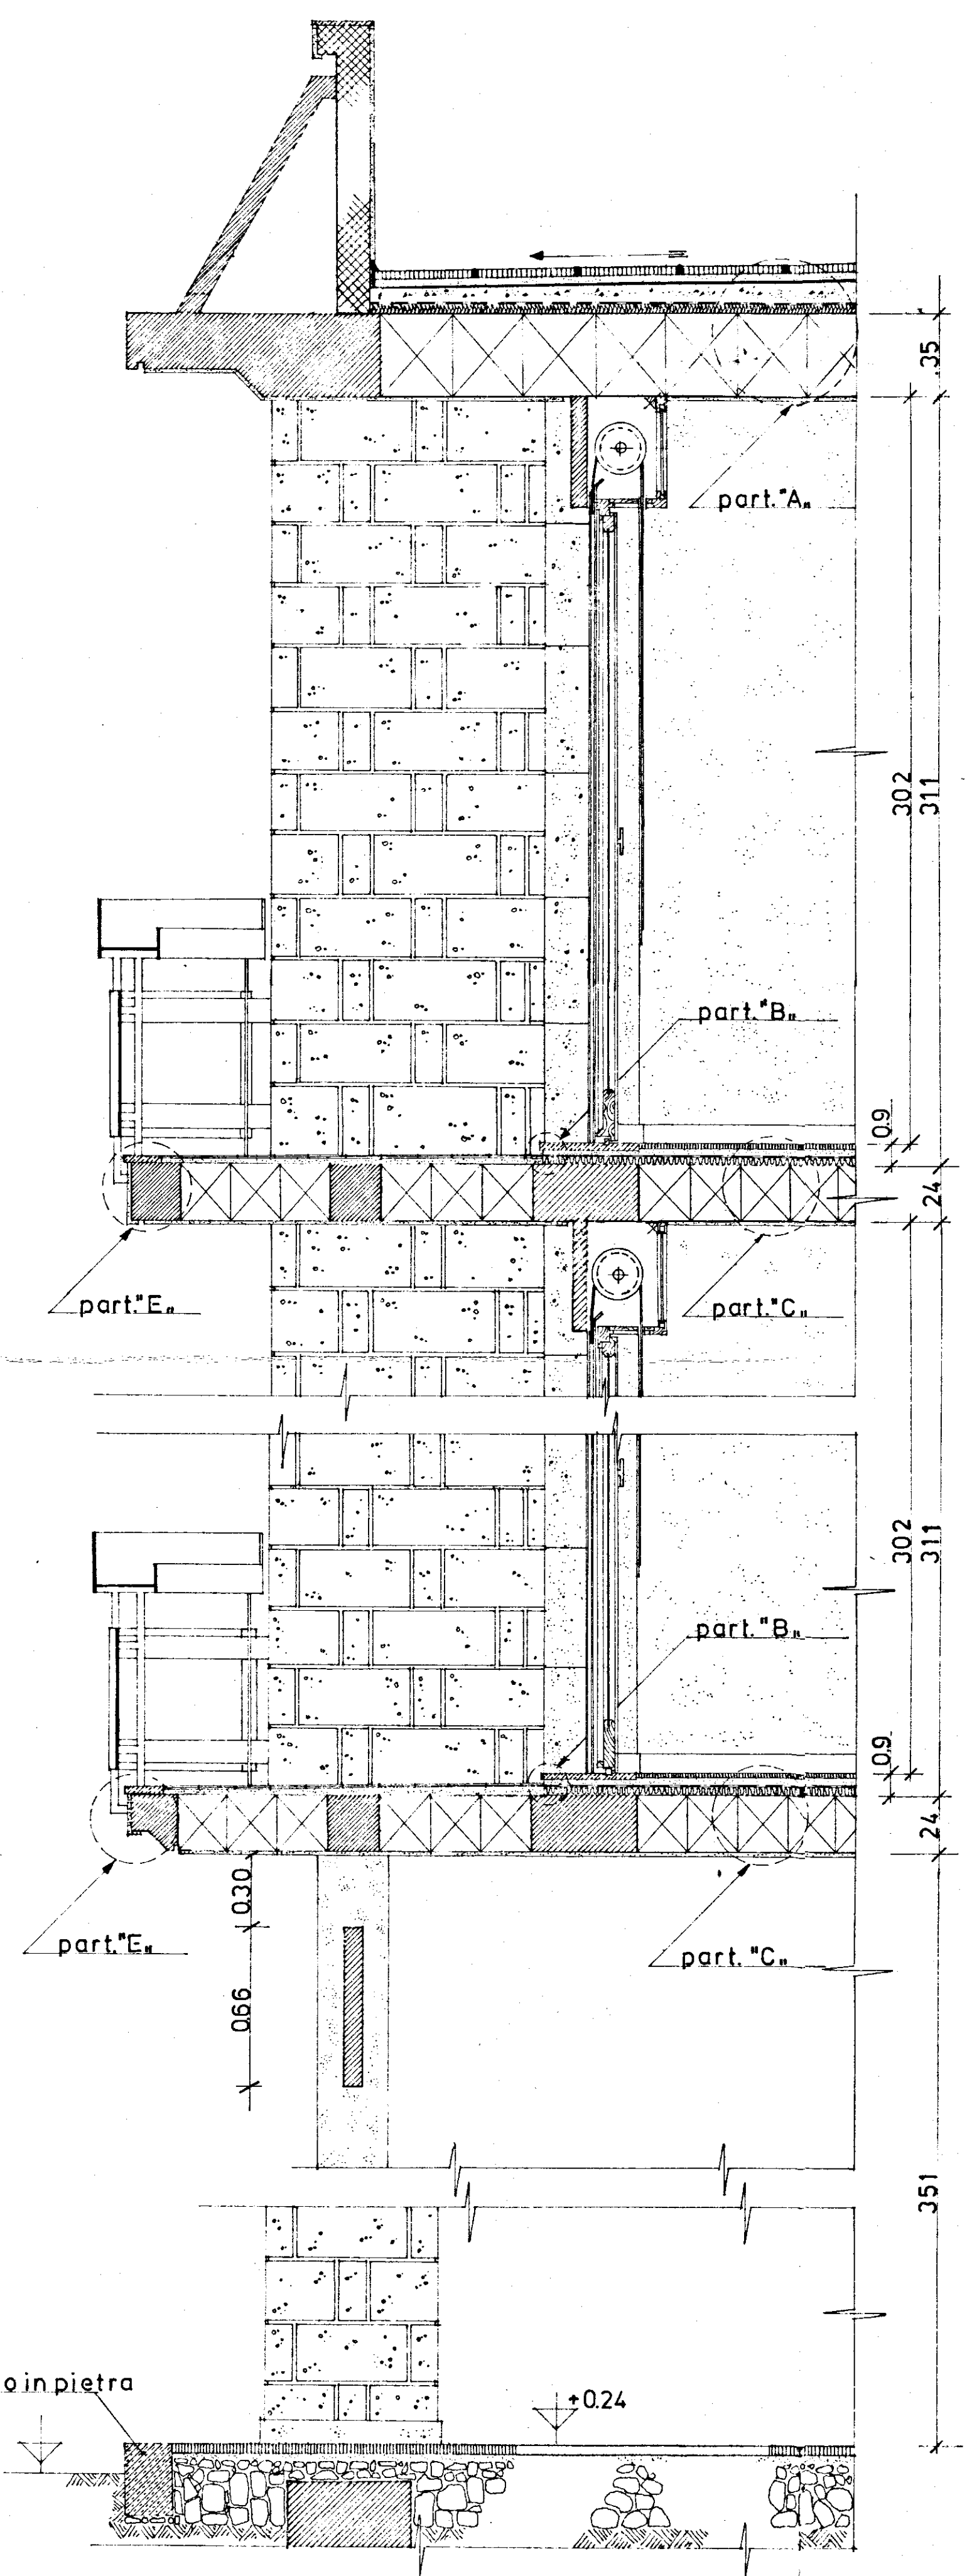


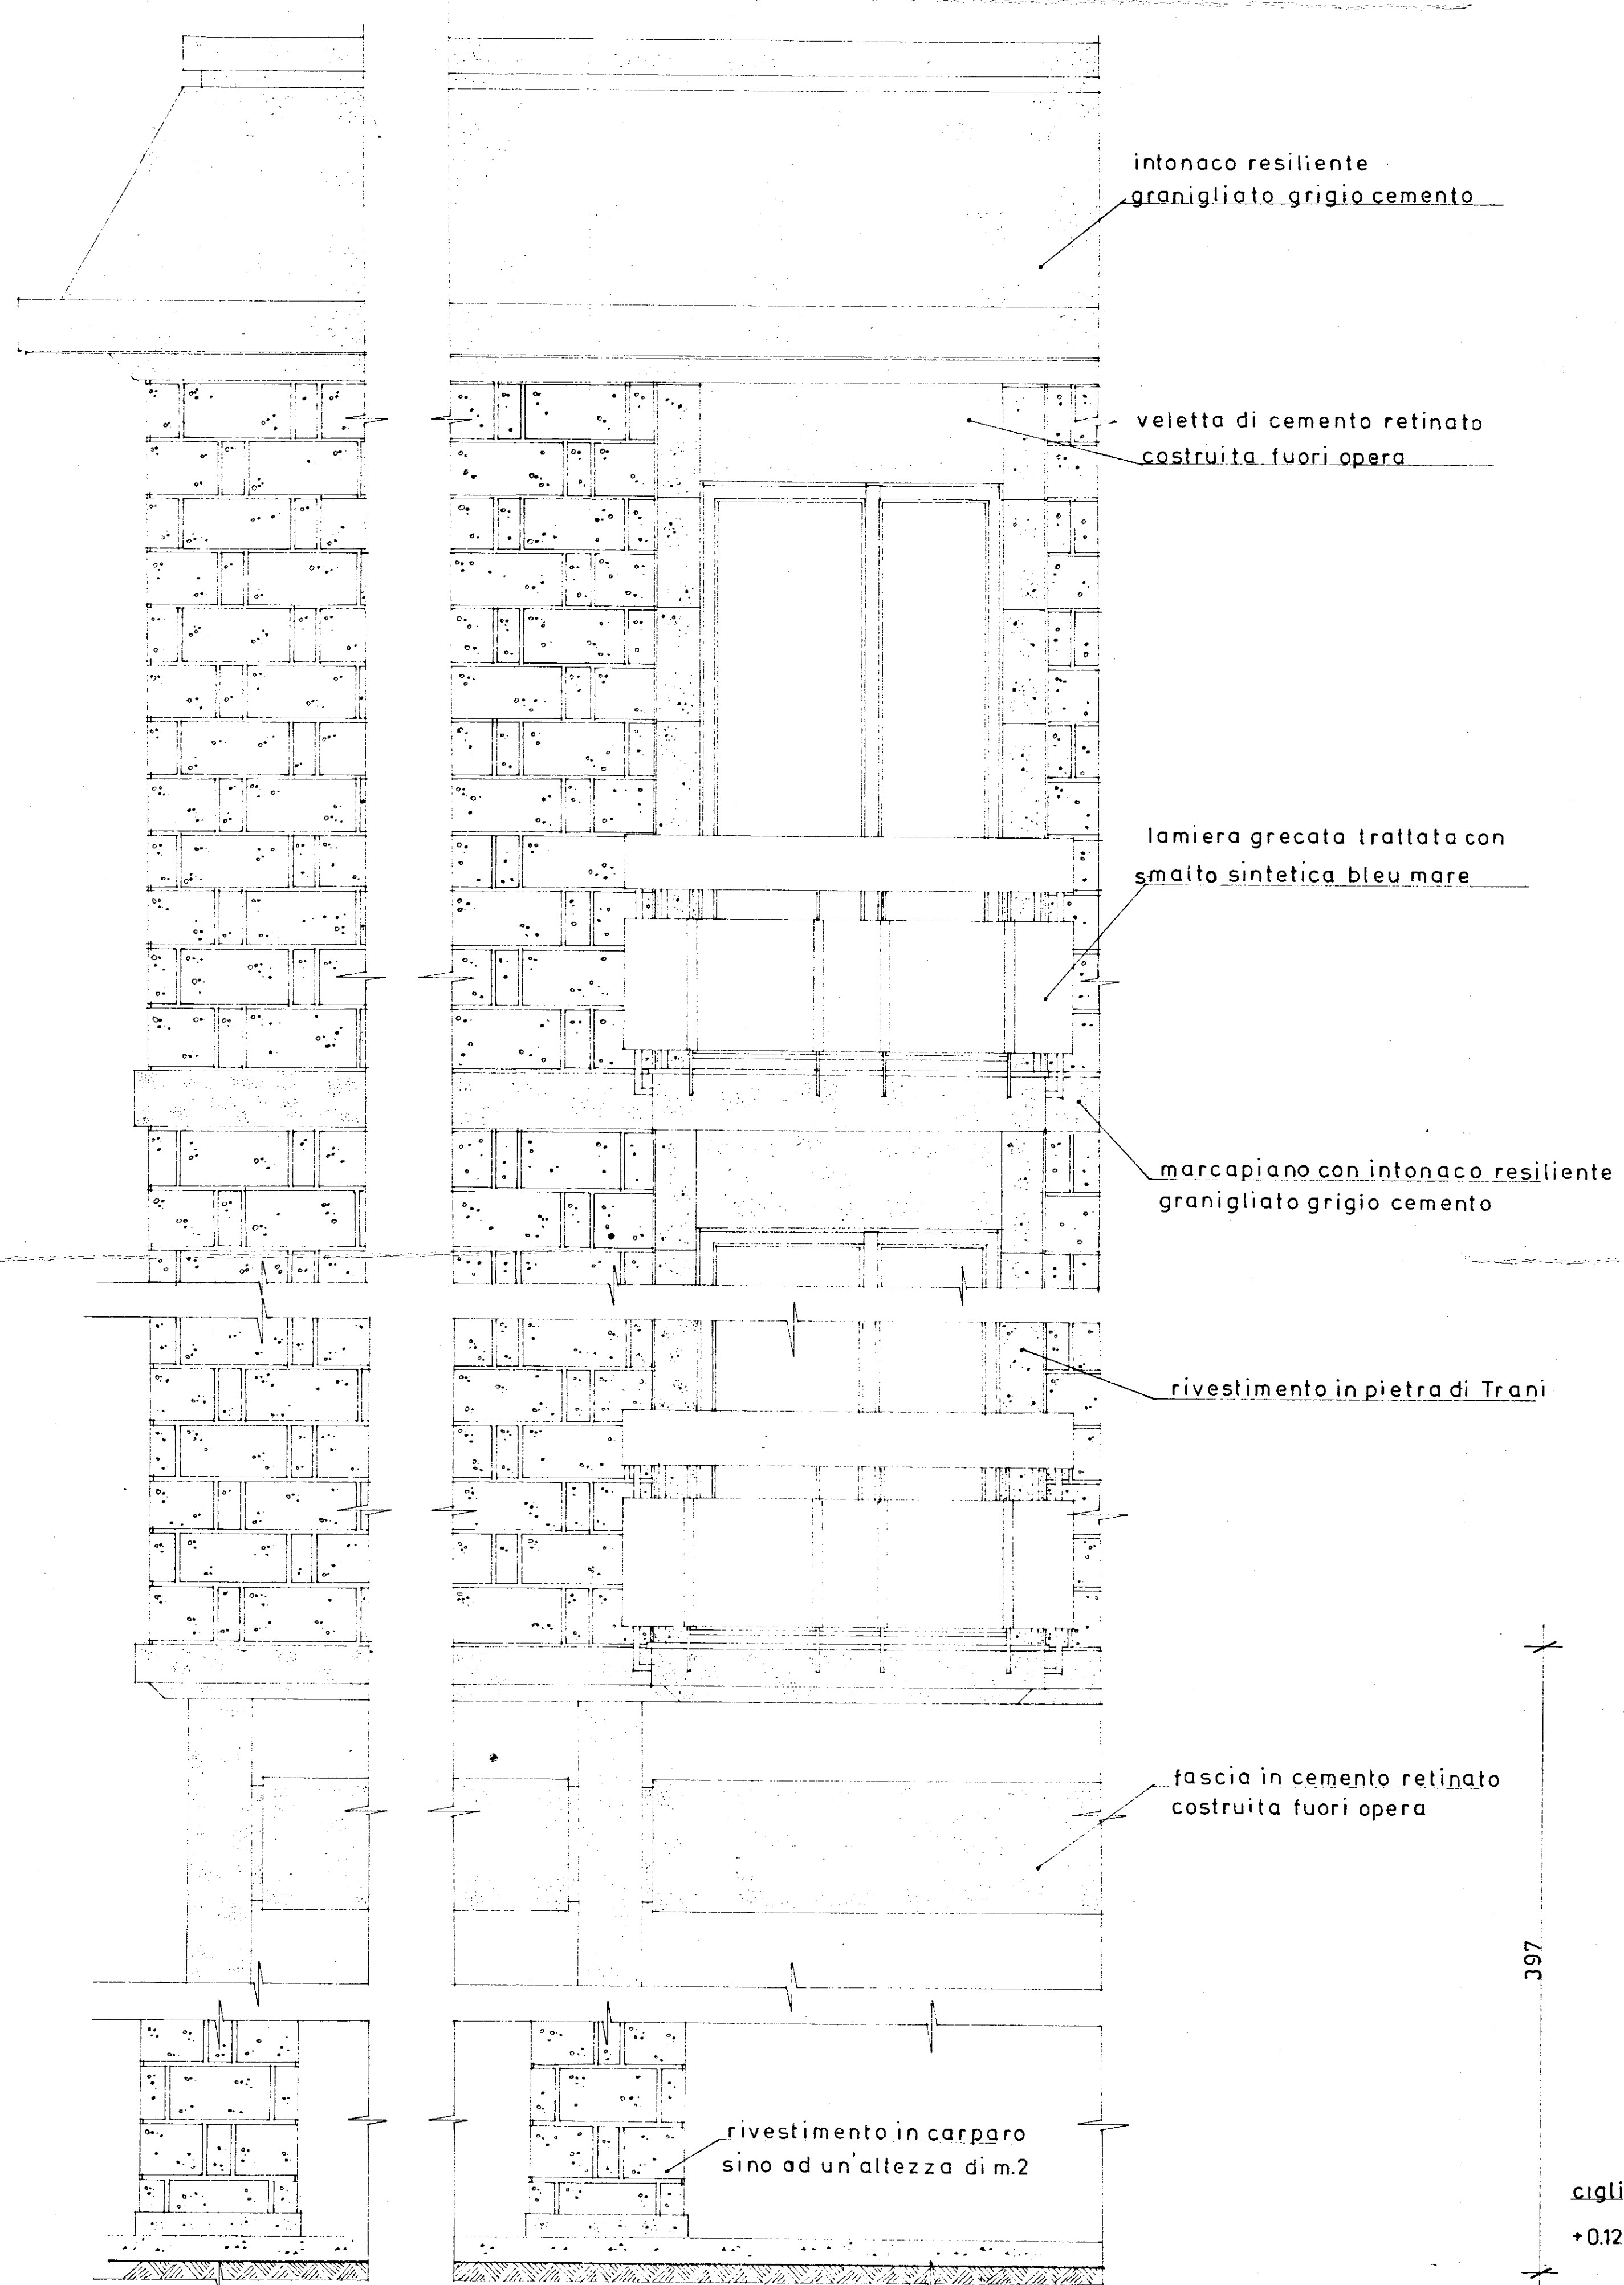


particolare A

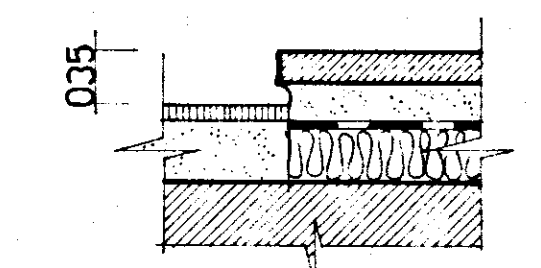


particolare B

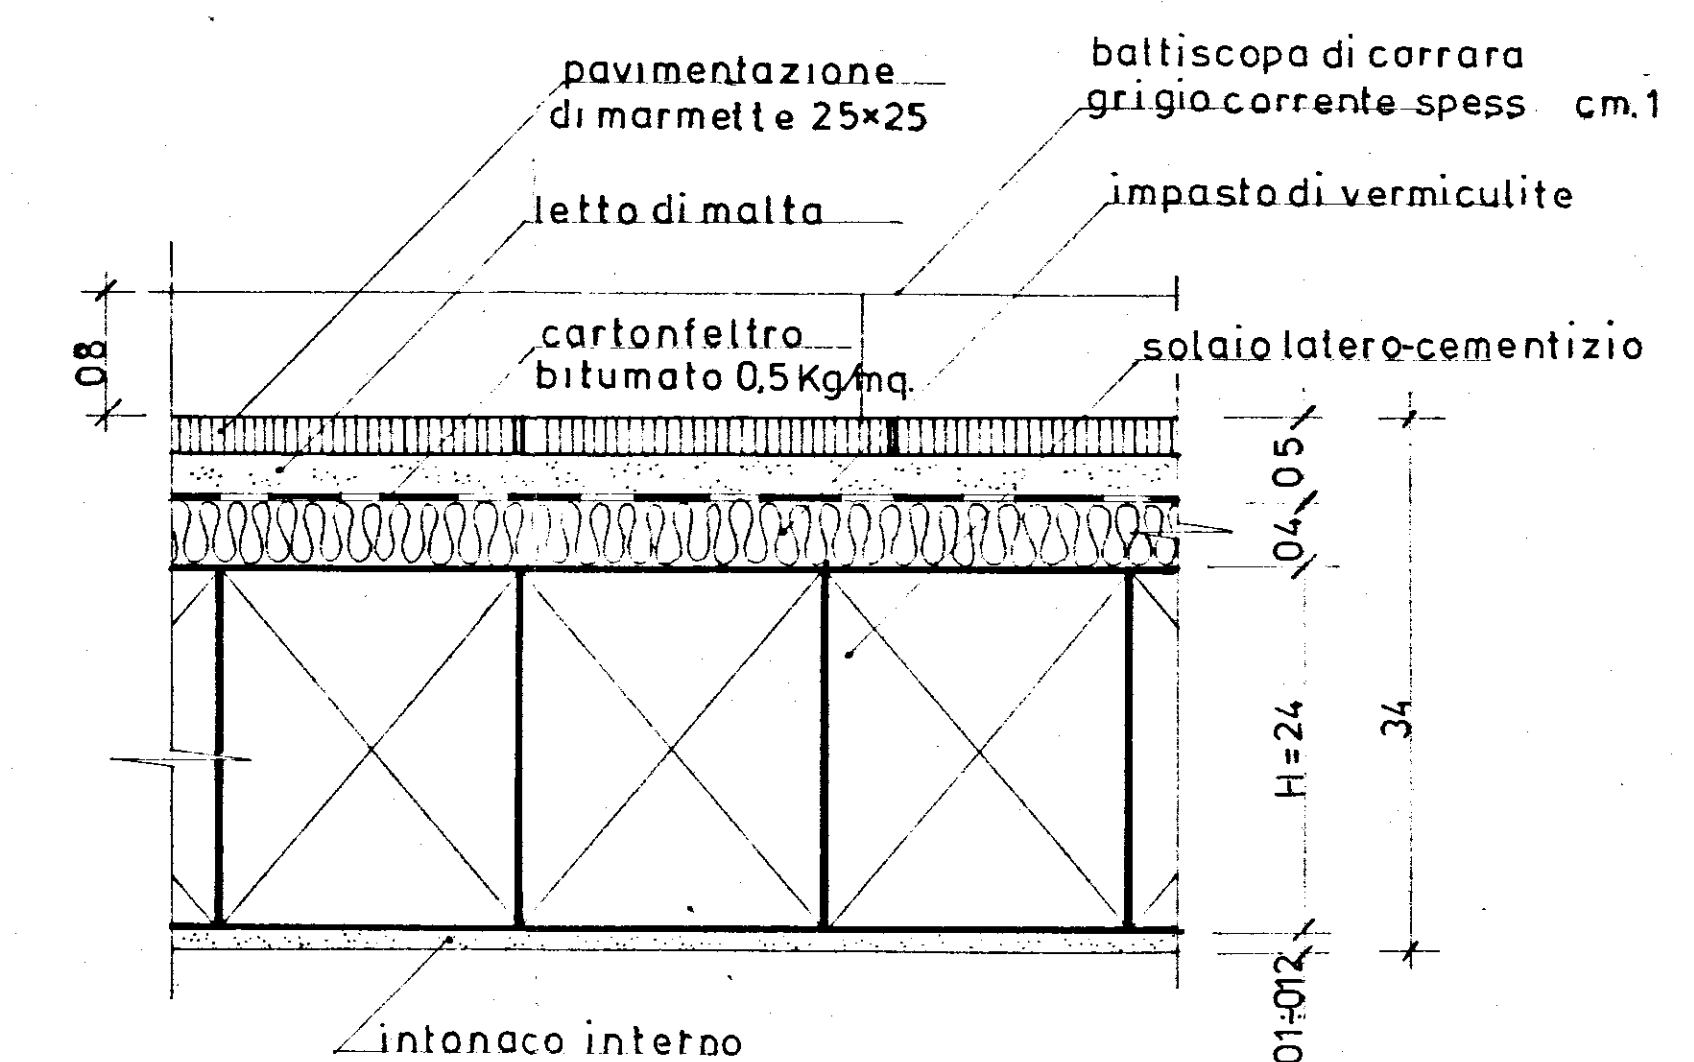


particolare C

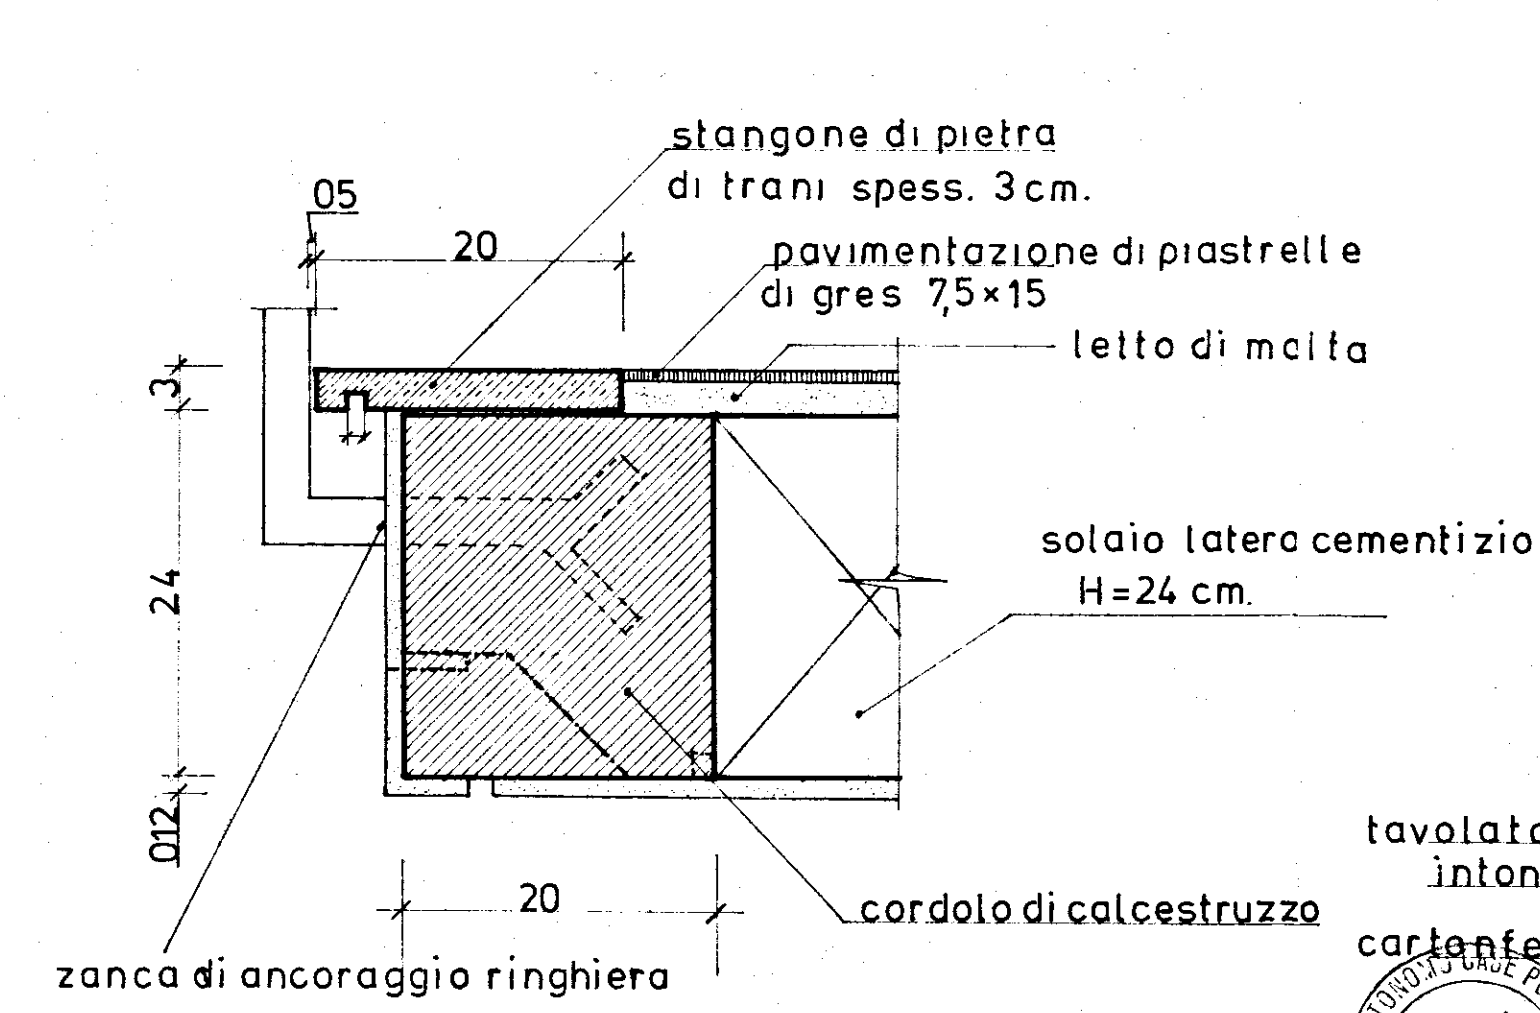


particolare E

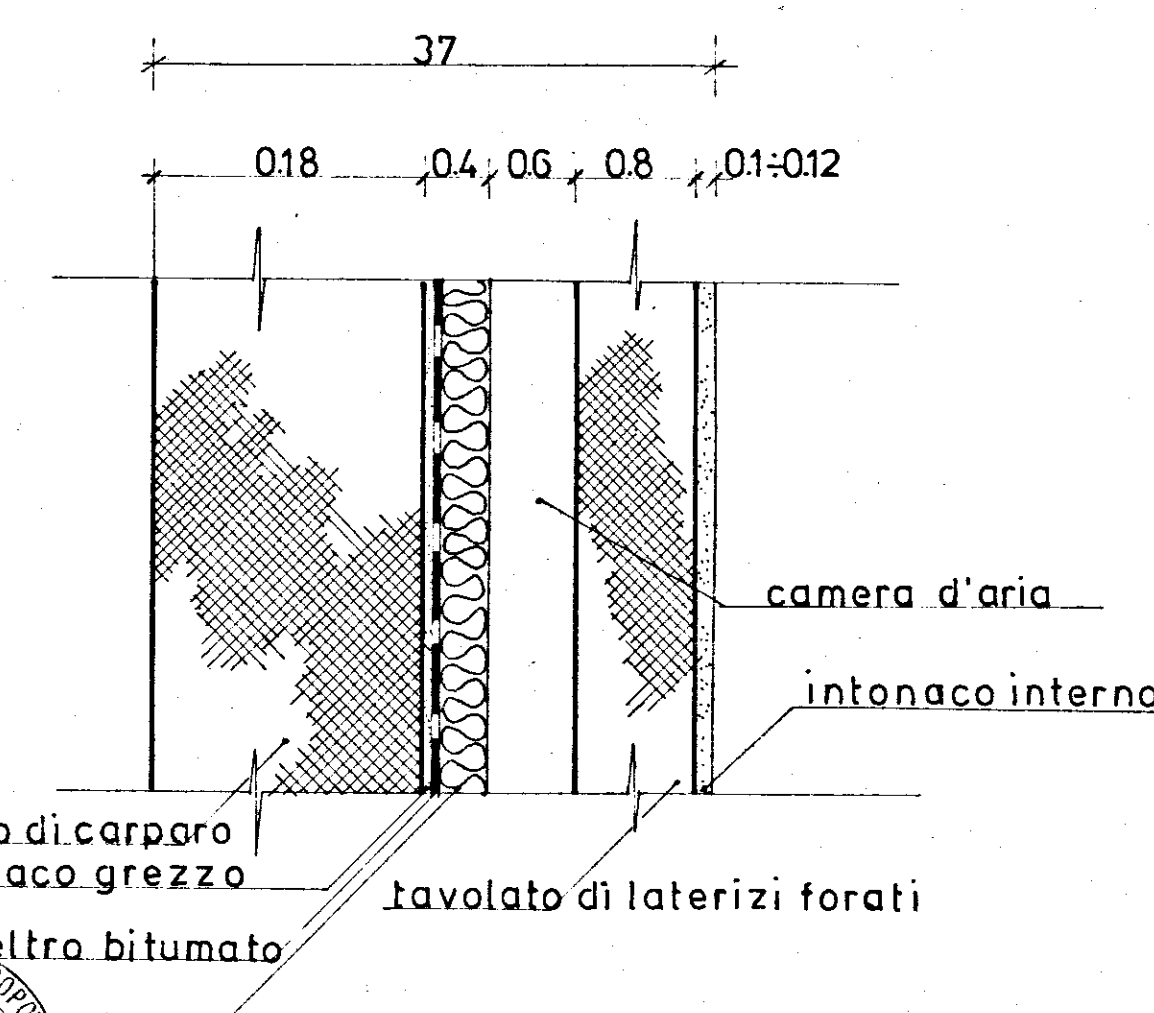

particolare D
MURATURA A CASSETTA

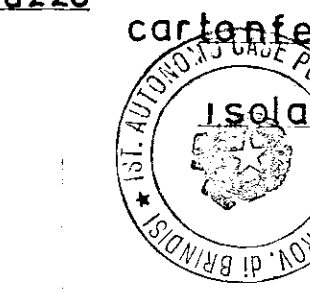

IL DIRETTORE DEI LAVORI

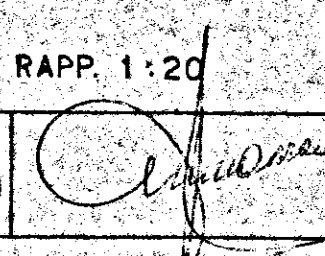GESTIONE CASE LAVORATORI LEGGE 14-2-63 N° 60		INTERVENTO N°1212		stazione appaltante I.A.C.P.	
COMUNE DI FASANO EDILIZIA SOVVENZIONATA COSTRUZIONE CASE PER LAVORATORI				DATA AGGIORN.	9
DETTAGLI SEZIONE DETTAGLI PROSPETTO				ARCHIVIO	
RAPP. 1:20 				NOTE	
PROG.		DOTT.ING.ANTONIO CORRADO			
DIREZ. LAVORI		DIREZ. TEC.		CONTROLLO	VISTO
		I.A.C.P.			