



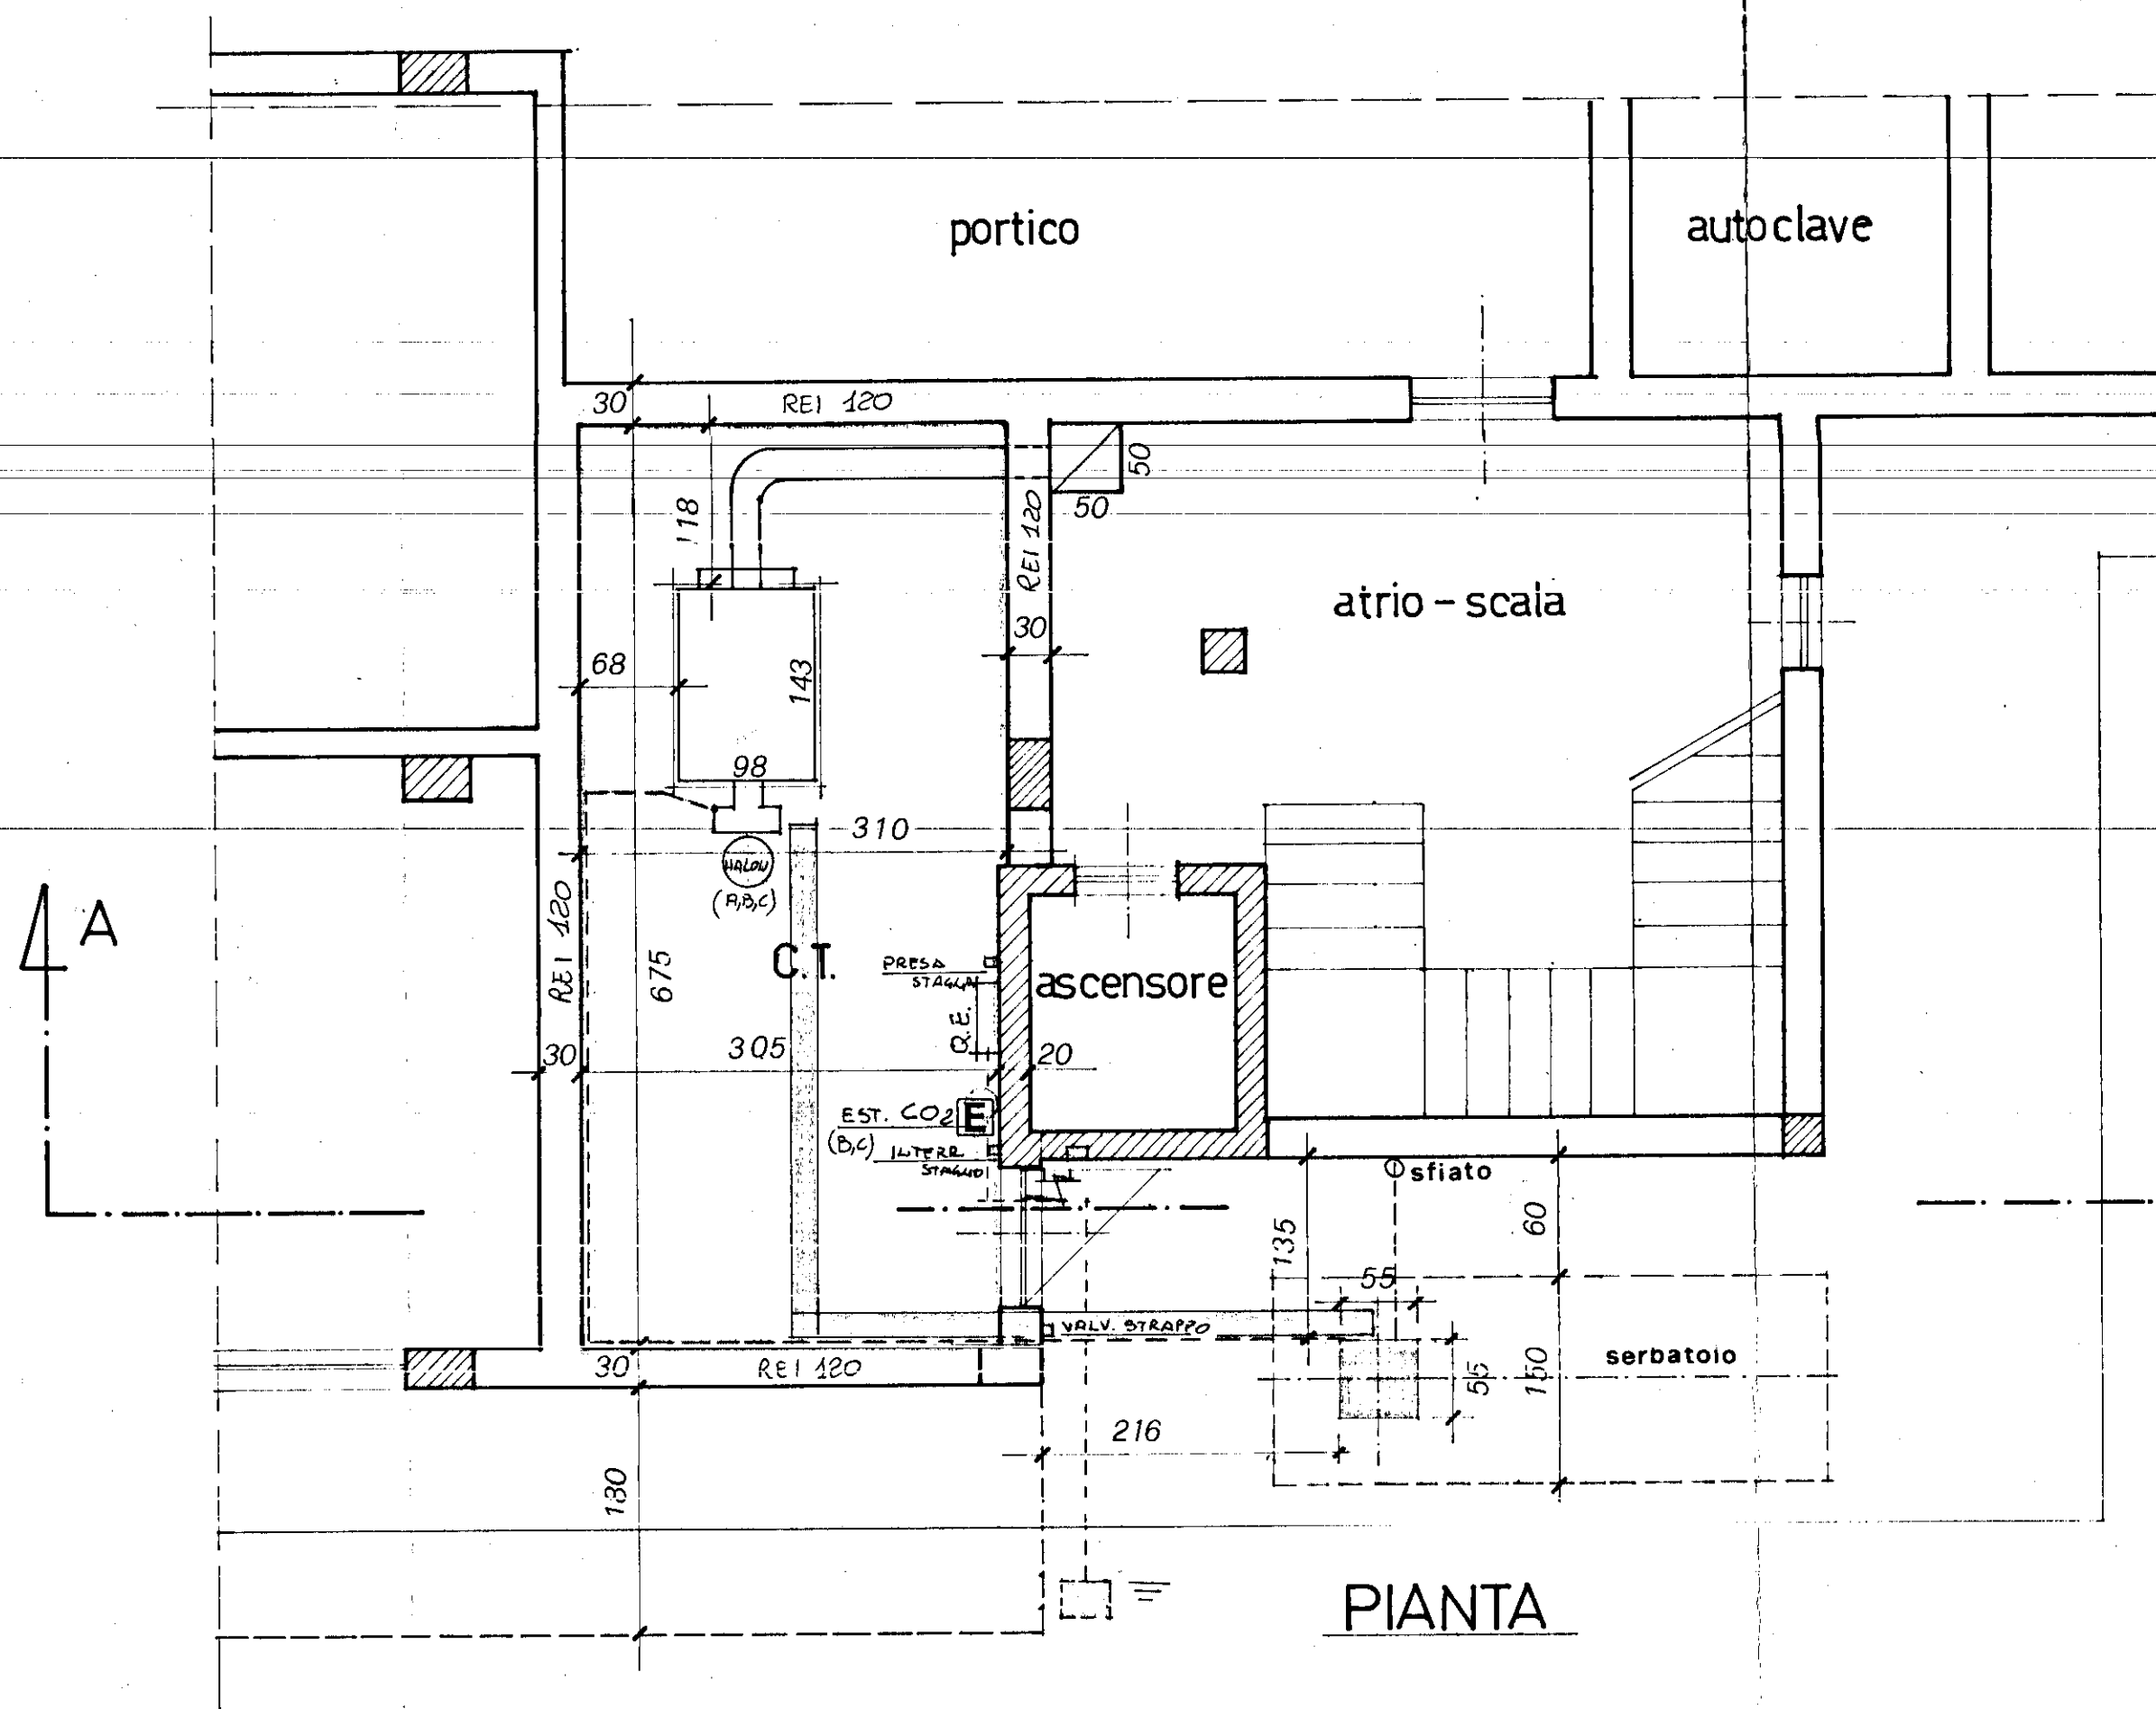

PIANTA

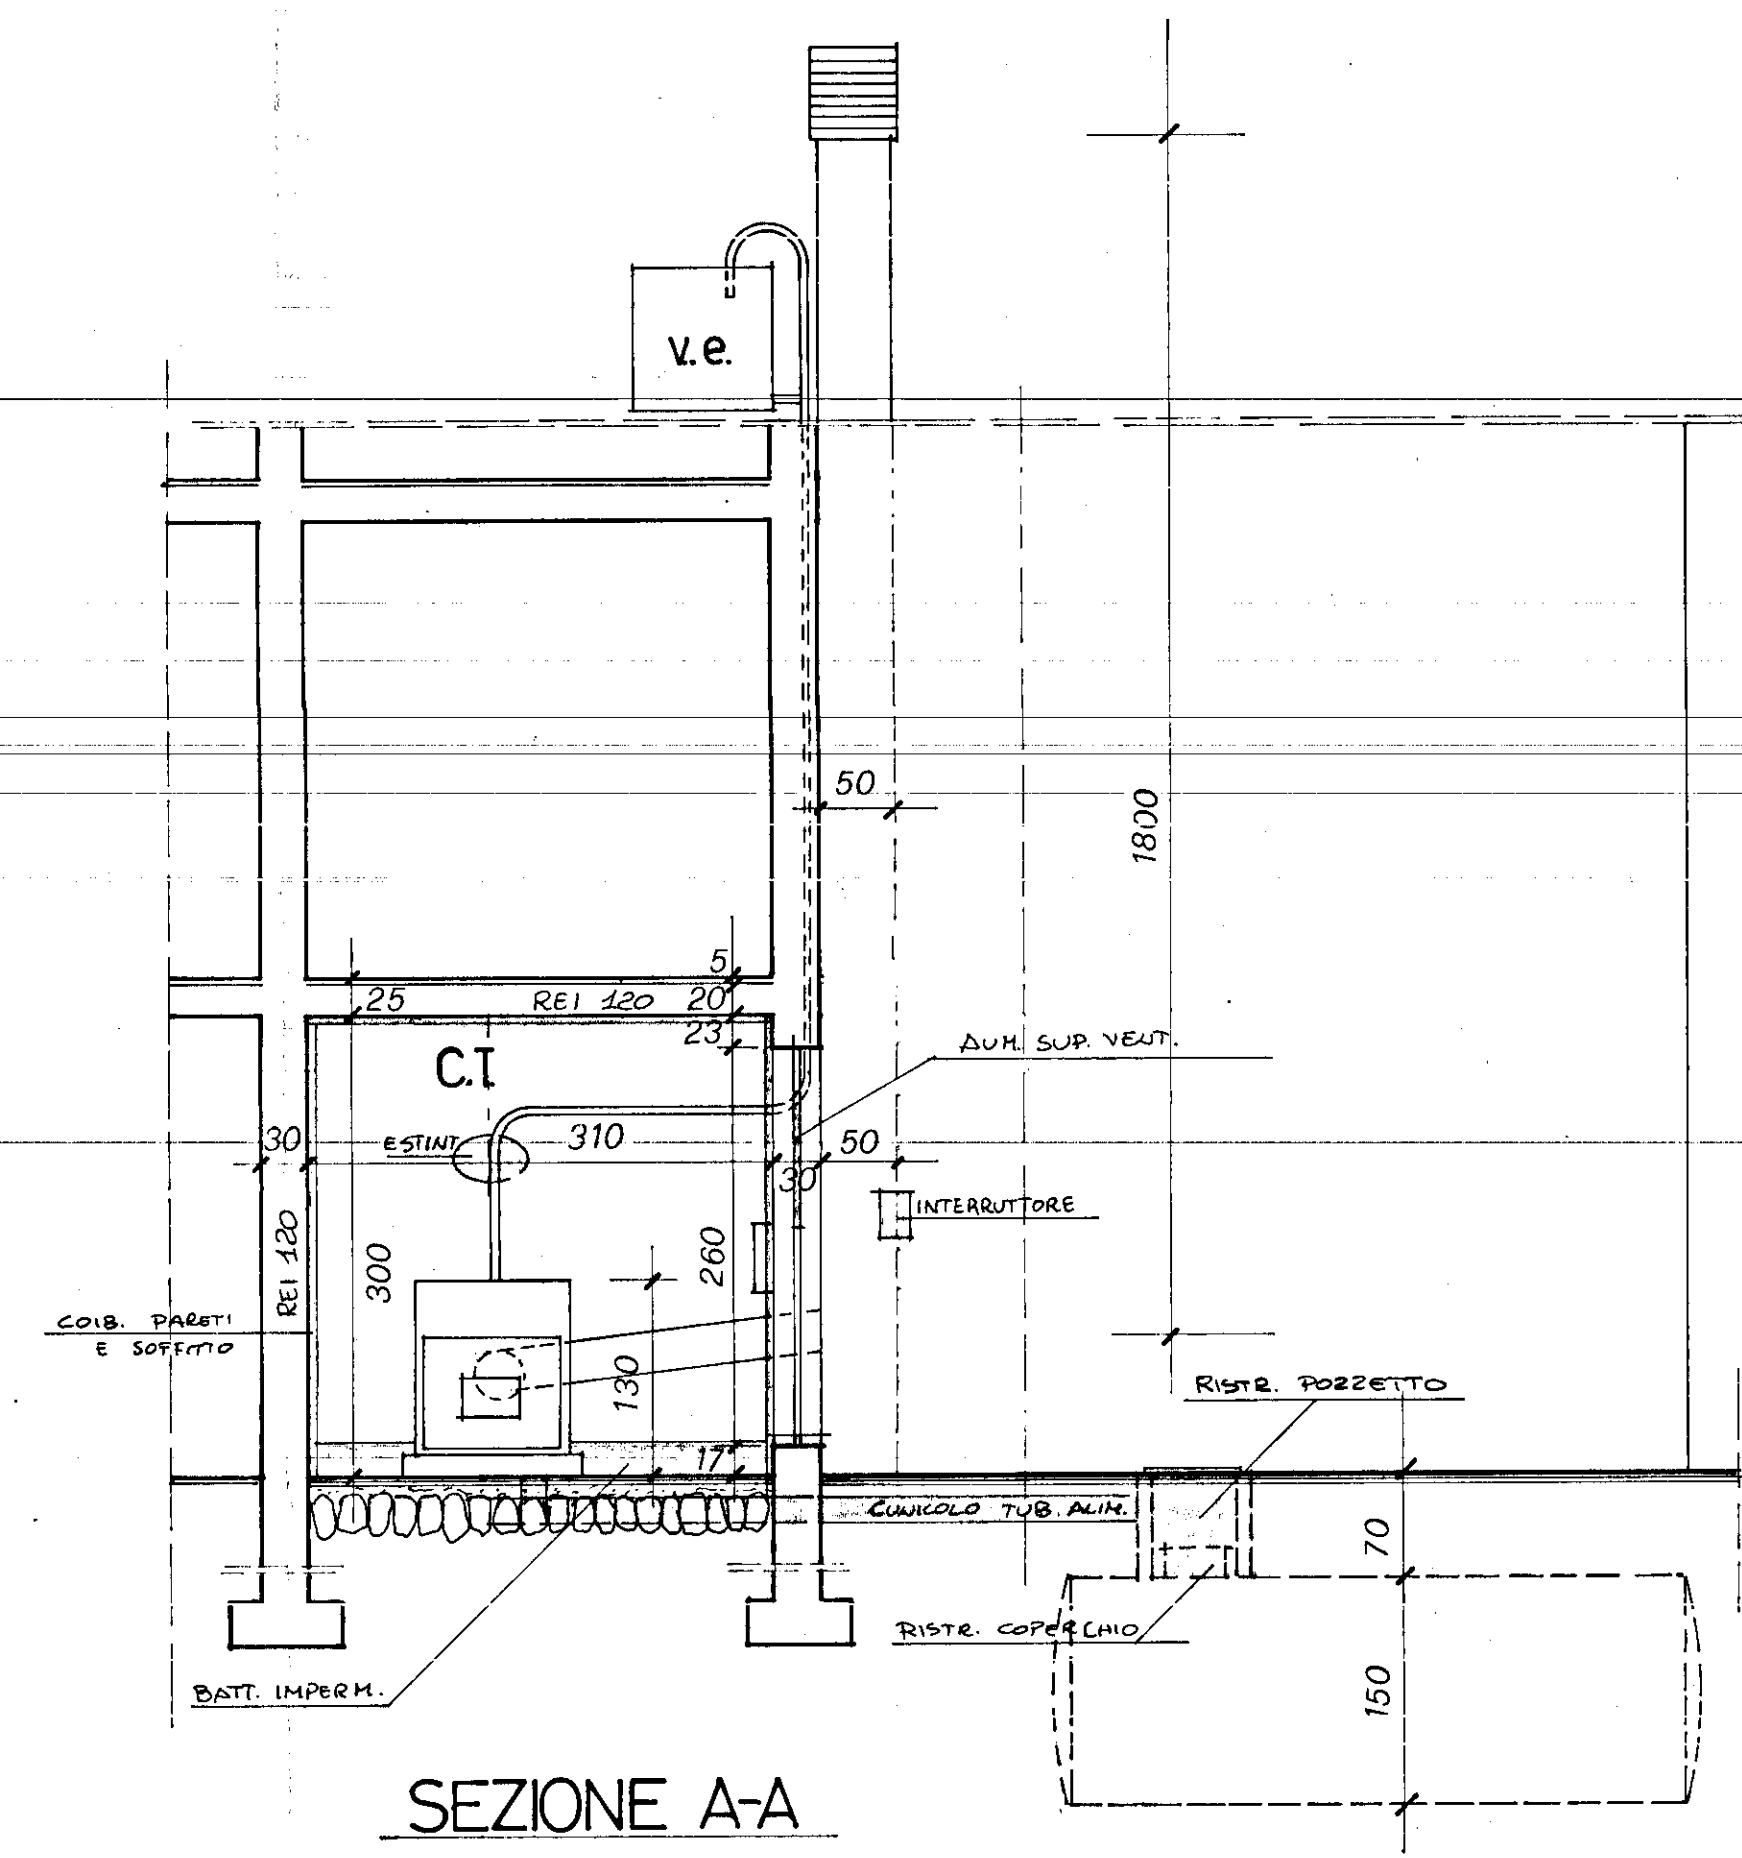

SEZIONE A-A

ISTITUTO AUTONOMO CASE POPOLARI
BRINDISI

ADEGUAMENTO DEGLI IMPIANTI TERMICI ALLA
LEGGE 712.1984 n° 818

LOTTO n° 45

BRINDISI

data: 28 FEB 1987
agg.

ADEGUAMENTO N.O.P. E CERT.
PREV.

TAVOLA:

2

scala: 1:50

PROGETTISTA:

DOT. ING. GIUSEPPE ROMANO
VIA AMENA 12 - BRINDISI

