I. A. C. P. BRINDISI	INTERVENTO N°	LEGGE 30-12-1960 N° 1676	
PROGETTO PER LA COSTRUZIONE DI N° 25 ALLOGGI PER LAVORATORI AGRICOLI DIPENDENTI IN CAROVIGNO		DATA: AGG: AGG:	AGG: AGG: N°
PLANIMETRIA GENERALE	RAPP. 1:500		
UFFICIO TECNICO I.A.C.P.	PROGETTO		
	DIR. LAVORI		
	STRUTT. E CALC.		
			DISEGN. CONTR.
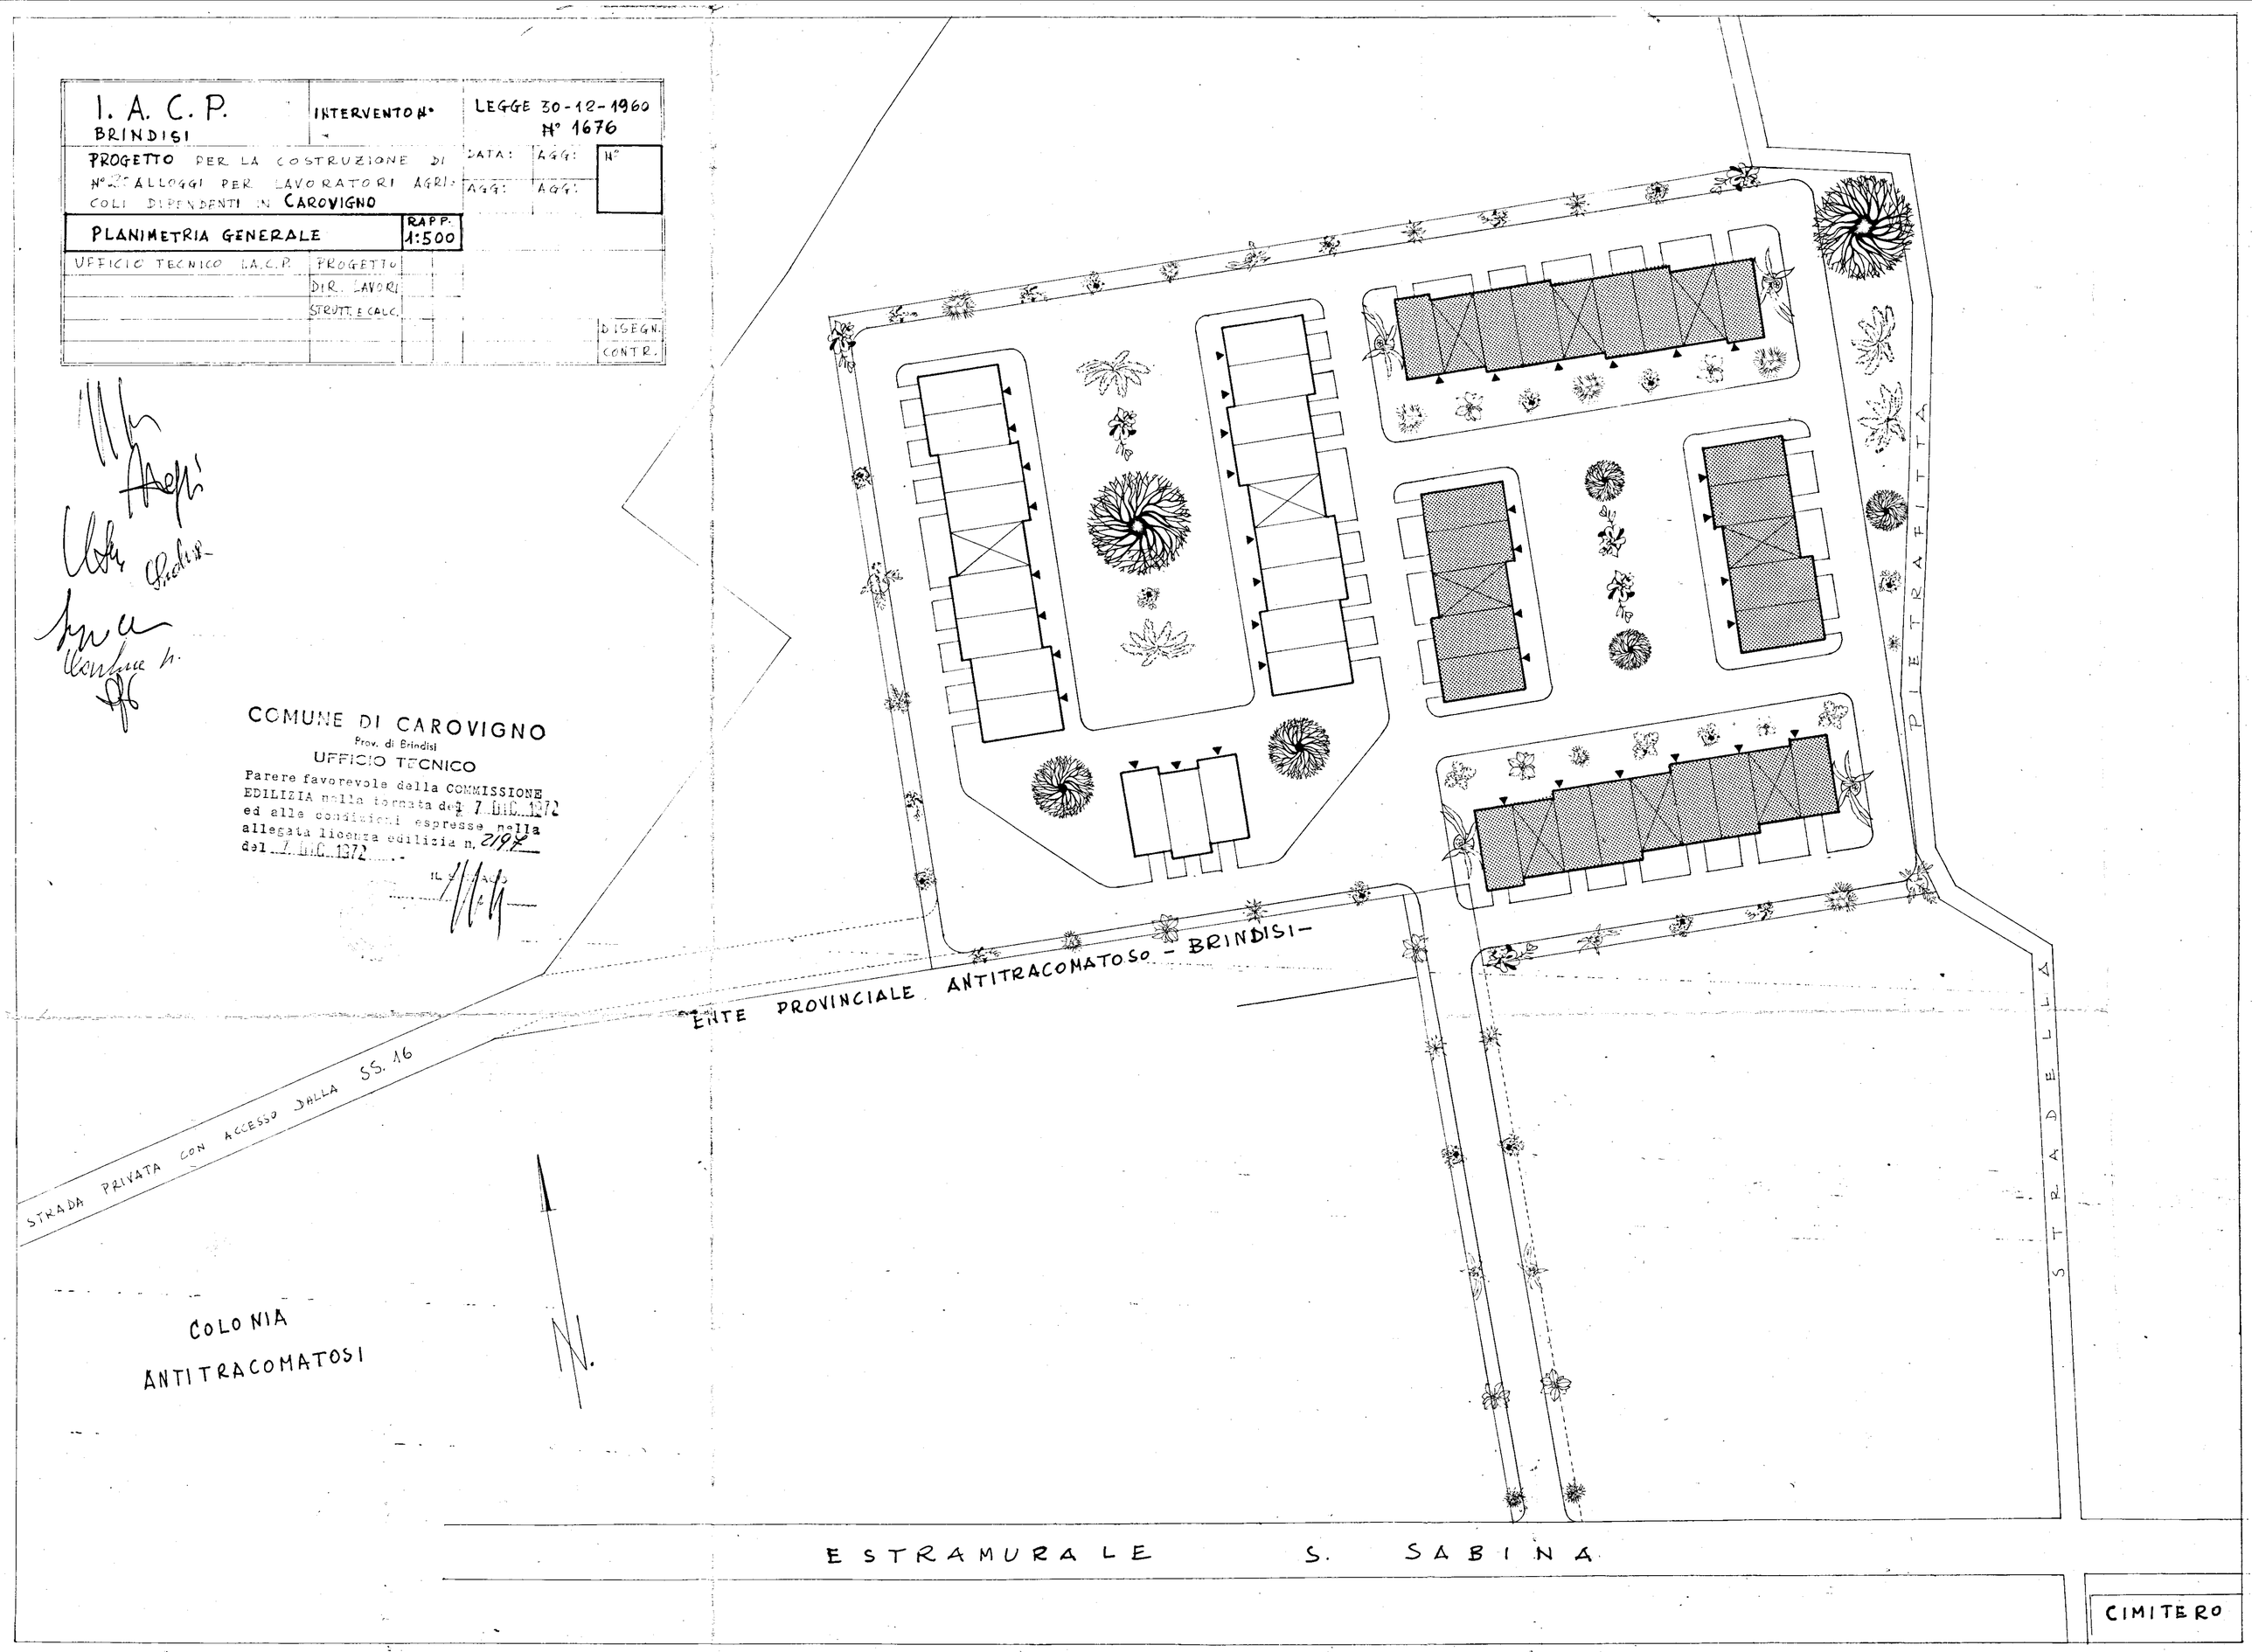
COMUNE DI CAROVIGNO
Prov. di Brindisi
UFFICIO TECNICO
Parere favorevole della COMMISSIONE EDILIZIA nella tornata del 7 DIC. 1972 ed alle condizioni espresse nella allegata licenza edilizia n. 219 del 7 DIC. 1972
IL SINDACO