


G ESCAL - BRINDISI
QUARTIERE S. ELIA

CANTIERE 3151 - LOTTO A₂
PALAZZINA 5 - SCALA E
PIANTA PIANO QUINTO
DESTINAZIONE: LOCAZIONE
RAPP. 1:100

N.

STESSA DITTA

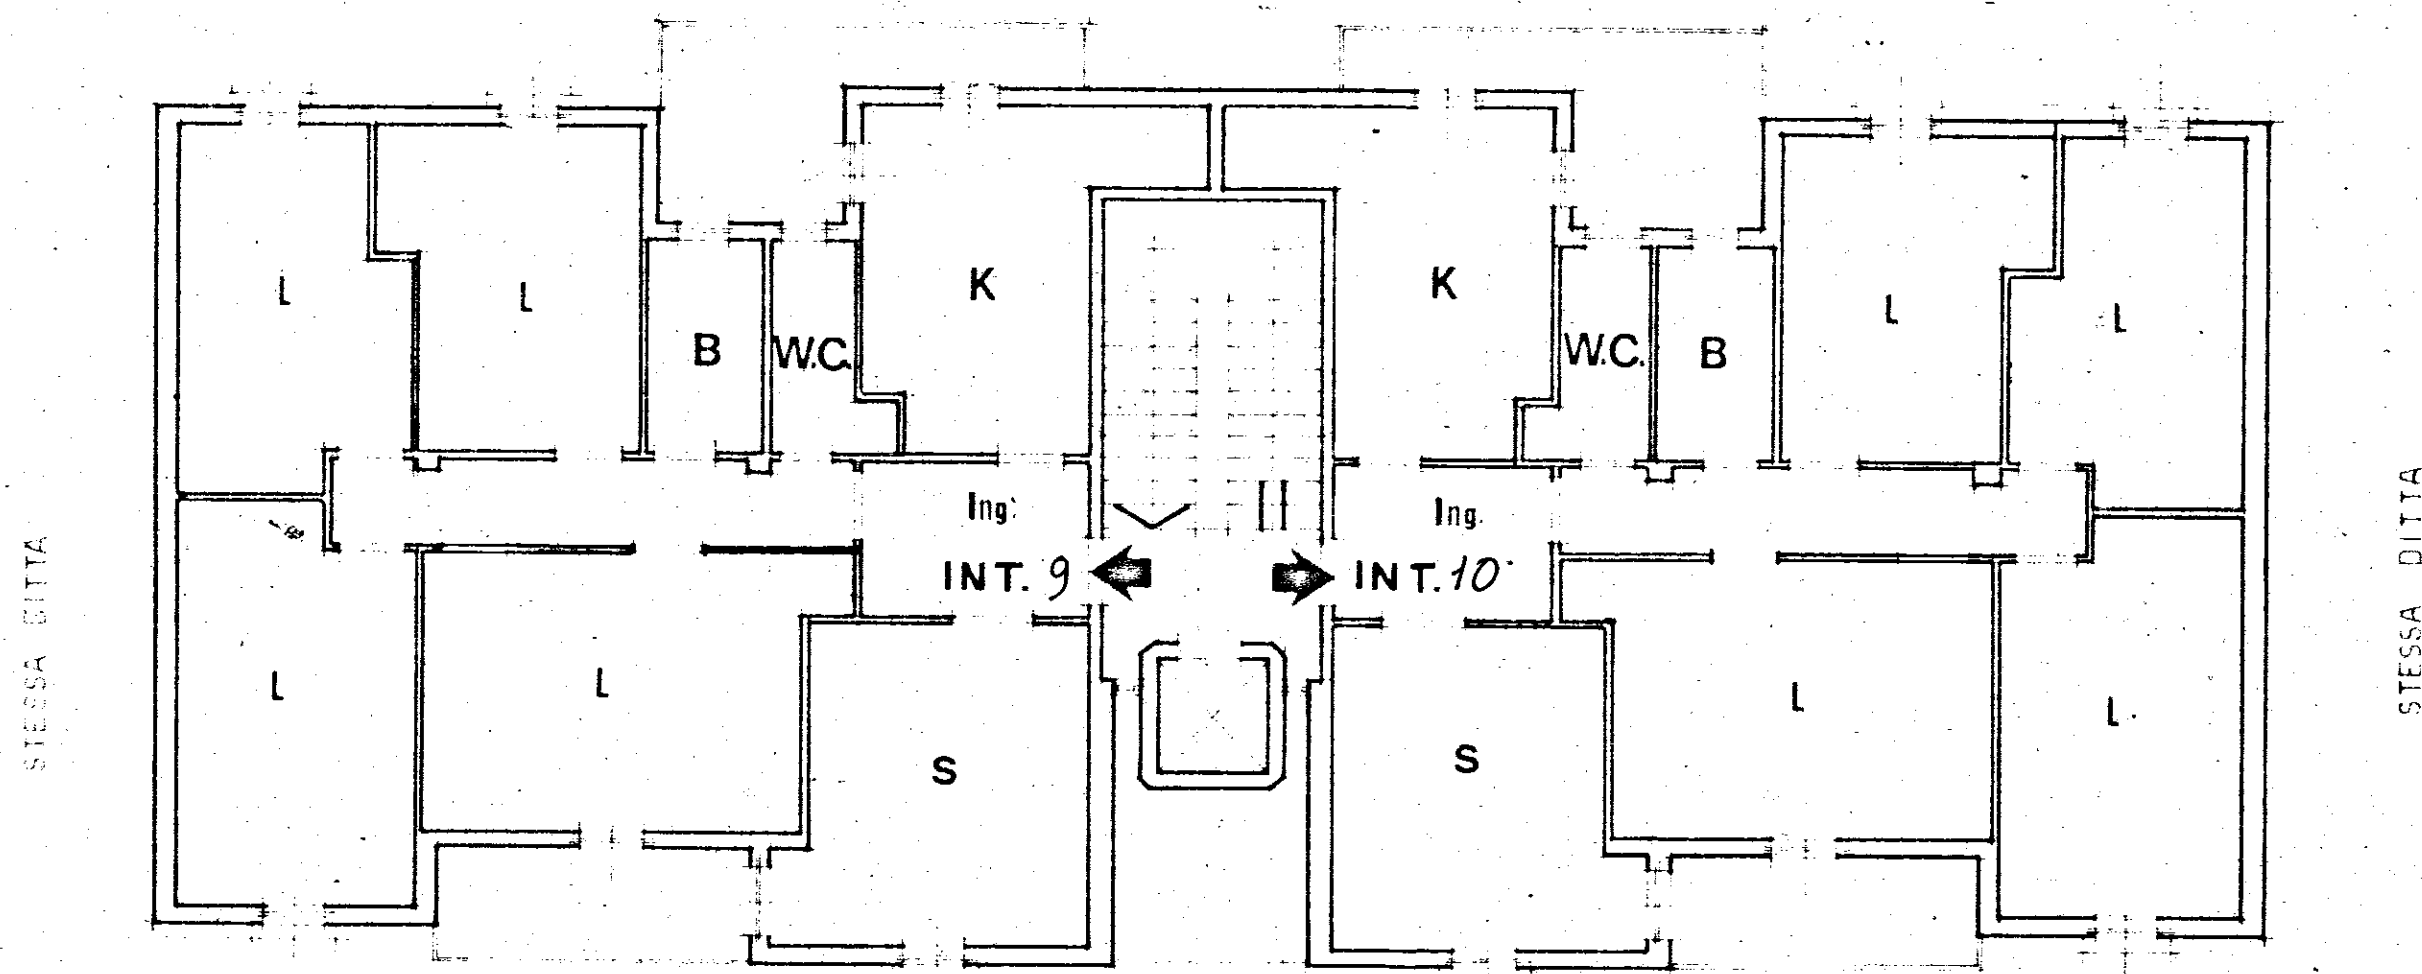

PALAZZINA 5-SCALA E
INT. 9
INT. 10

STESSA DITTA - FINALE INTERNO