



U
1

COMMISSIONE REGIONALE
29/02/1951
PARERE FAVOREVOLE

L'INGEGNERE CAPO
[Signature]

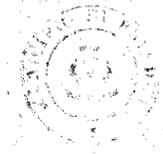

[Signature]

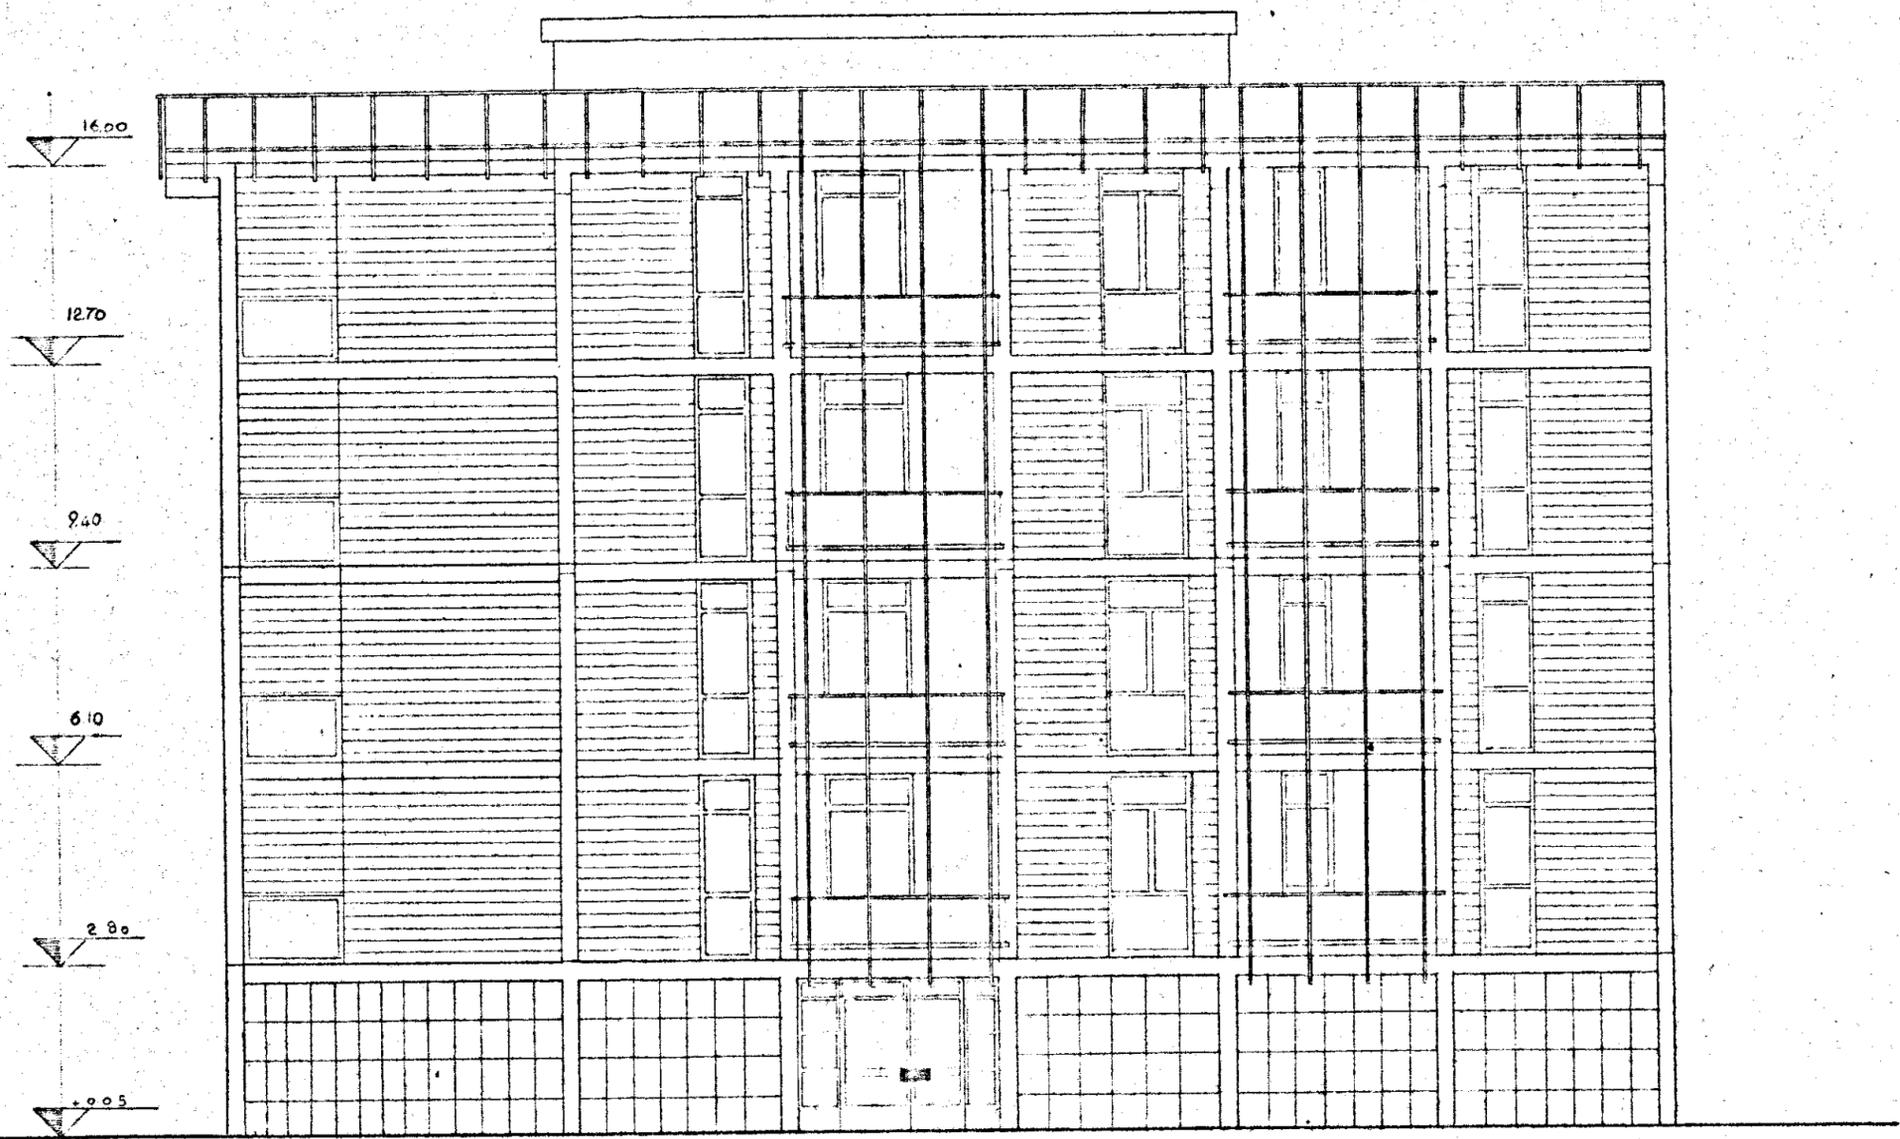

PIANO INCREMENTO OCCUPAZIONE OPERATIVA Cessione INA-Casa P.A. Art. 8 - L. 26-11-1945 n. 1149		TAV.
COOPERATIVA NUOVA BRINDISI		
PROSPETTO DI VARIANTE ELEMENTO - B -		SCALA
PROGETTISTI: INGG. MARASCO - CICIRILLO - ARCH. AYMONINO		