


ISTITUTO AUTONOMO CASE POPOLARI PER LA PROVINCIA DI BRINDISI

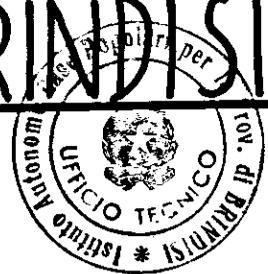


PROGETTO DI CASE POPOLARI IN OSTUNI

LEGGE 640 - Pal. TIPO B

CONVEGNIATO ALLE OPERE PUBBLICHE
con SEDE IN OSTUNI
COMITATO TECNICO AMMINISTRATIVO
seduta del 3 SET. 1958

IL SEGRETARIO

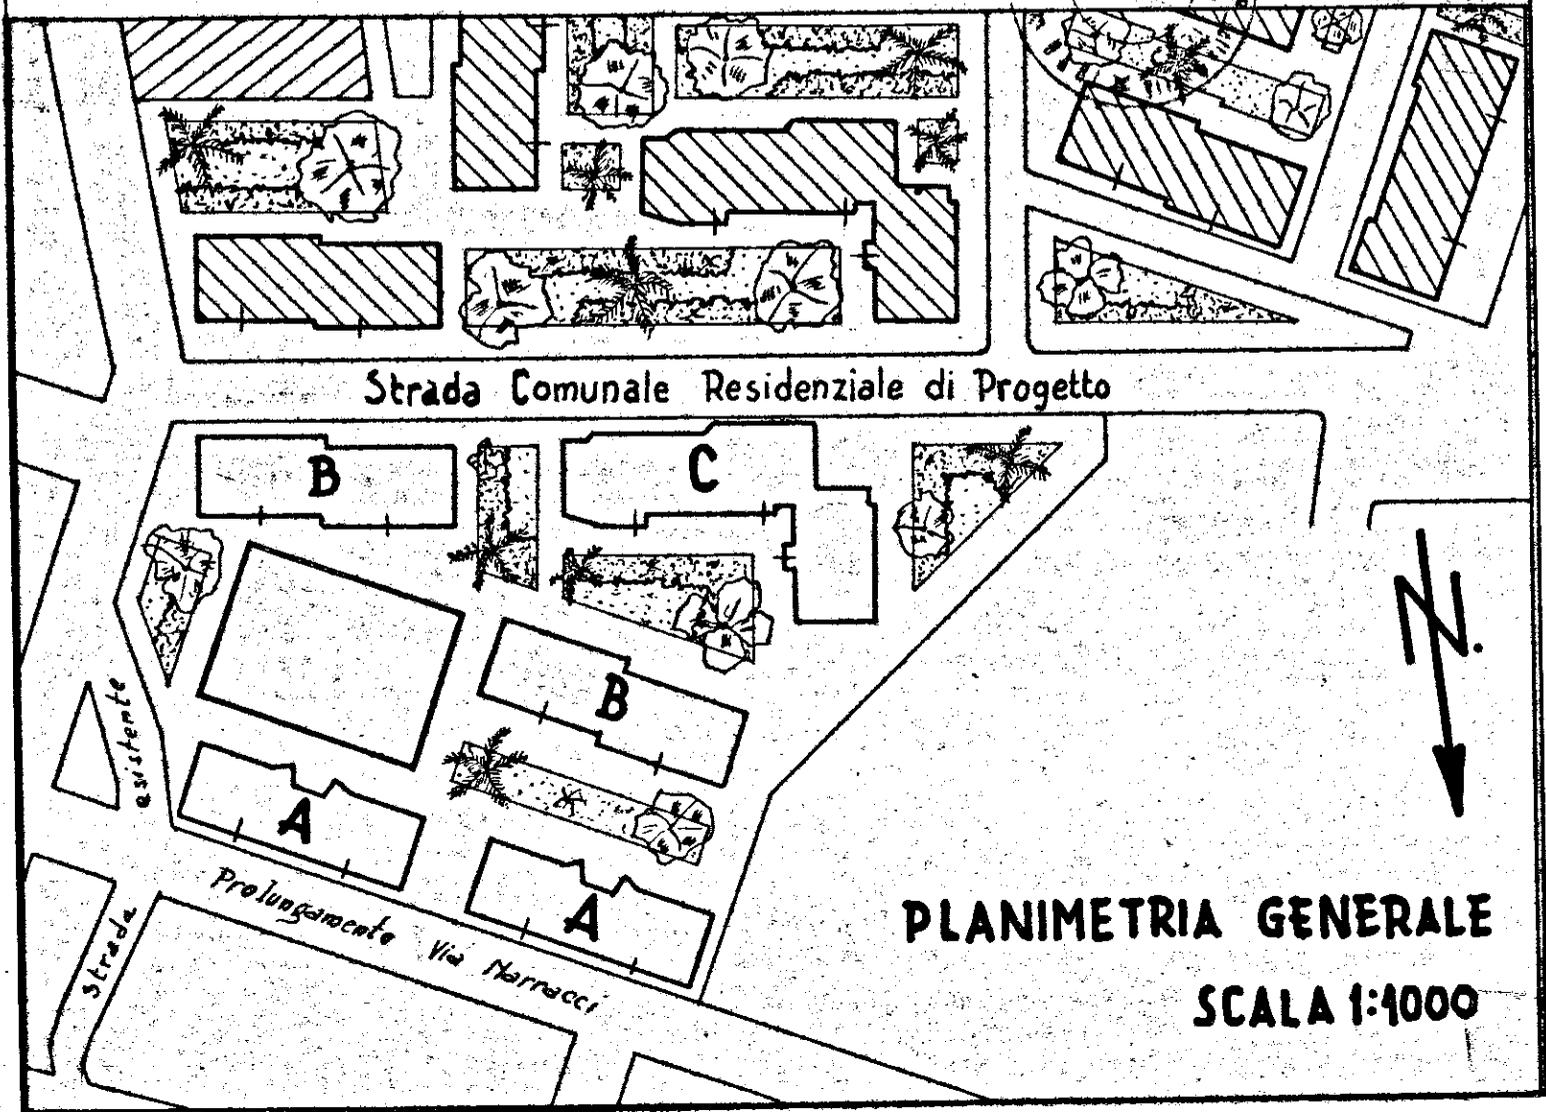

PLANIMETRIA GENERALE
SCALA 1:1000