CASE PER CONTADINI IN MESAGNE

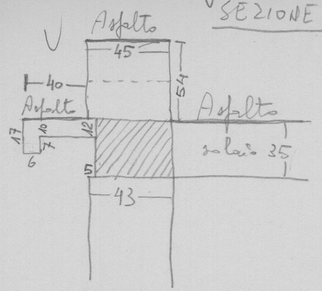

SEZIONE ATTICO

Armature cornice terminale: 1 ϕ 6 diritto superiore e 1 ϕ 6 sagomato ogni 15 cm. alternati più 1 ϕ 6 long. nel dettello posto...

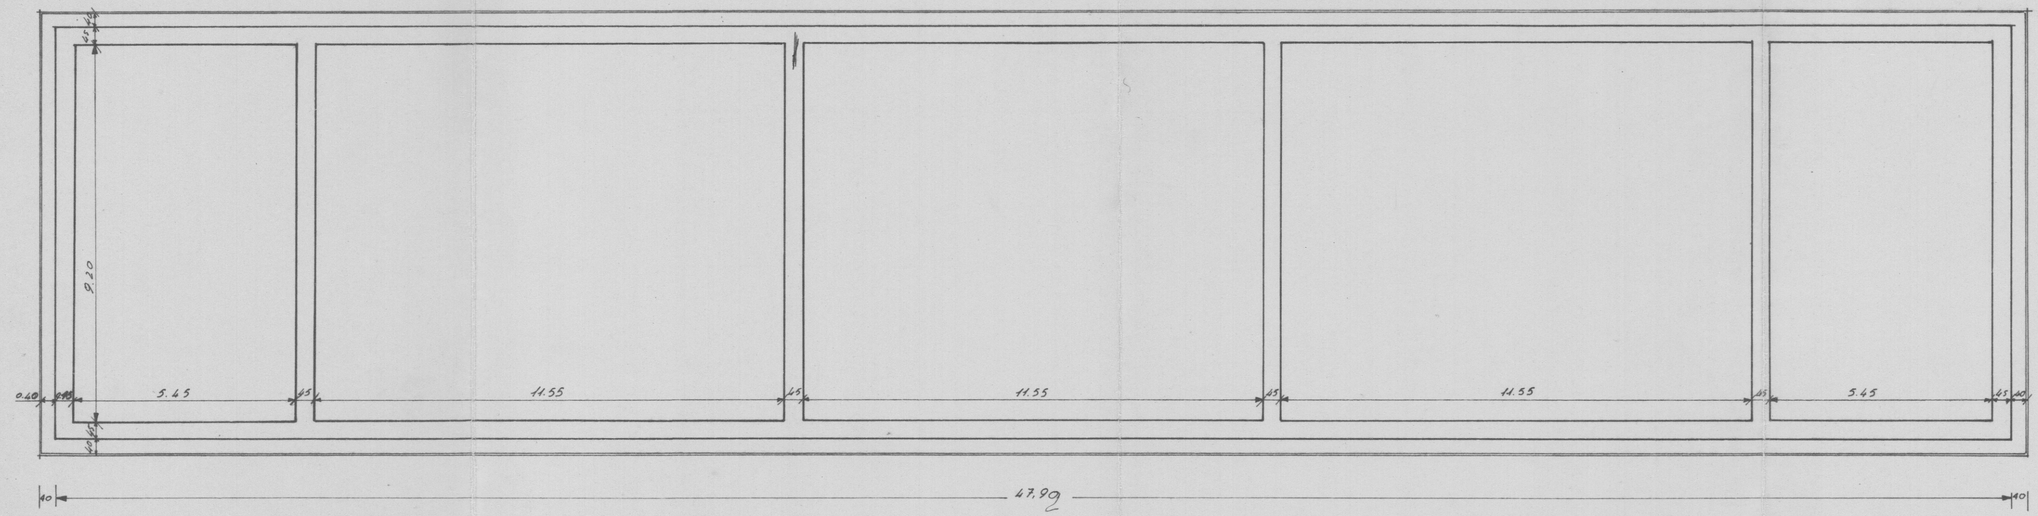

PIANTA TERRAZZA

SCALA 1:100

44,55
3
34,65
10,90
1,80
48,25